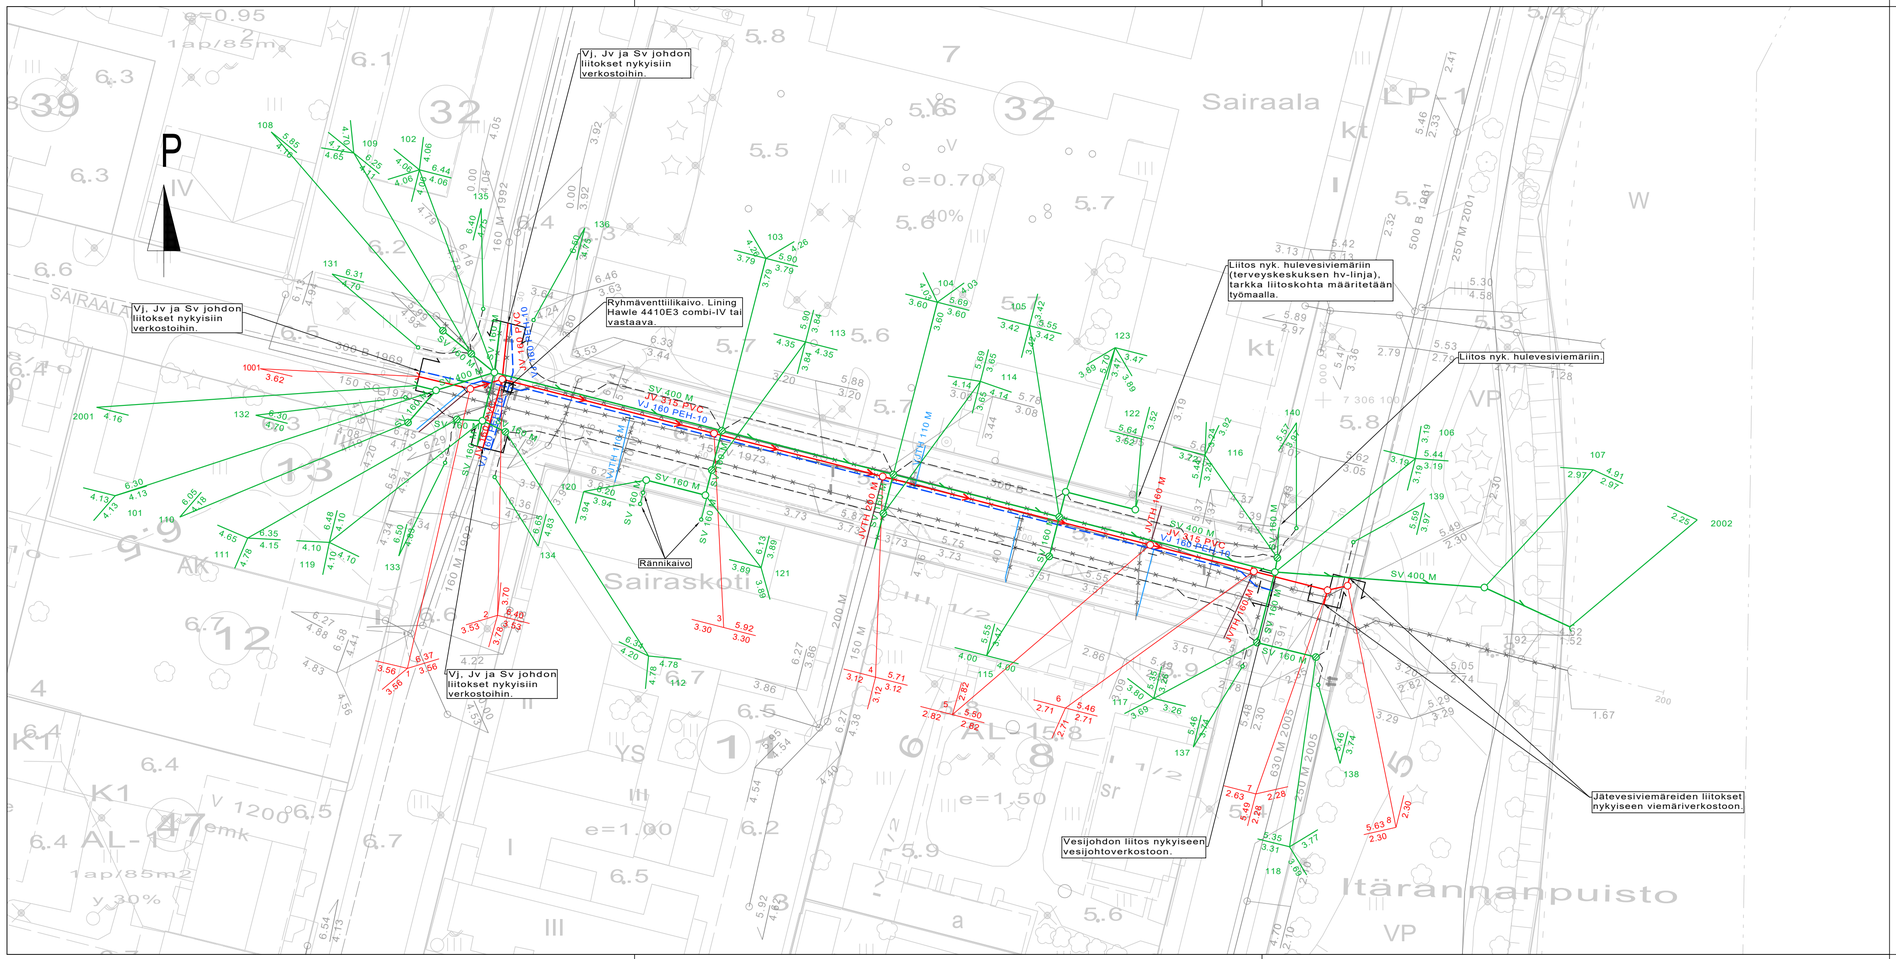

SELITTEET

SUUNNITELTU SADEVESIVIEMÄRI

SUUNNITELTU SALAOJA (110 M)

SUUNNITELTU JÄTEVESIVIEMÄRI

SUUNNITELTU JÄTEVESIVIEMÄRI, TALOHAARA

SUUNNITELTU VESIJOHTO

SUUNNITELTU VESIJOHTO, TALOHAARA

VESIHUOLLON TALOHAARAT, ELLEI TOISIN MAINITA:

VJTH 40 PEH-10
JVTH 110 PVC SN8

NYKYISET VESIHUOLTOLINJAT

KÄYTÖSTÄ POISTUVAT VESIHUOLTOLINJAT

Koordinaatti-järjestelmä ETRS-GK24		Korkeusjärjestelmä N2000	
KOHTEEN NIMI JA OSOITE TORNION KAUPUNKI K1-SAIRAALAKATU RAKENNUSSUUNNITELMA		PIIRUSTUKSEN SISÄLTÖ VH-SUUNNITELMAKARTTA	MITTAKAAVA 1:500
SWECO Sweco Ympäristö Oy	SUUNN. J.Kaikkonen TARK. T.Kiviniemi HYV. K.Verronen 17.8.2020	TIEDOSTO 20602935_VH_Suunnitelmakartta.dwg	
		SUUNN.ALA VHT	TYÖ N:O 20602935 / PIIR N:O K1418-2 / MUUTOS