


700.00

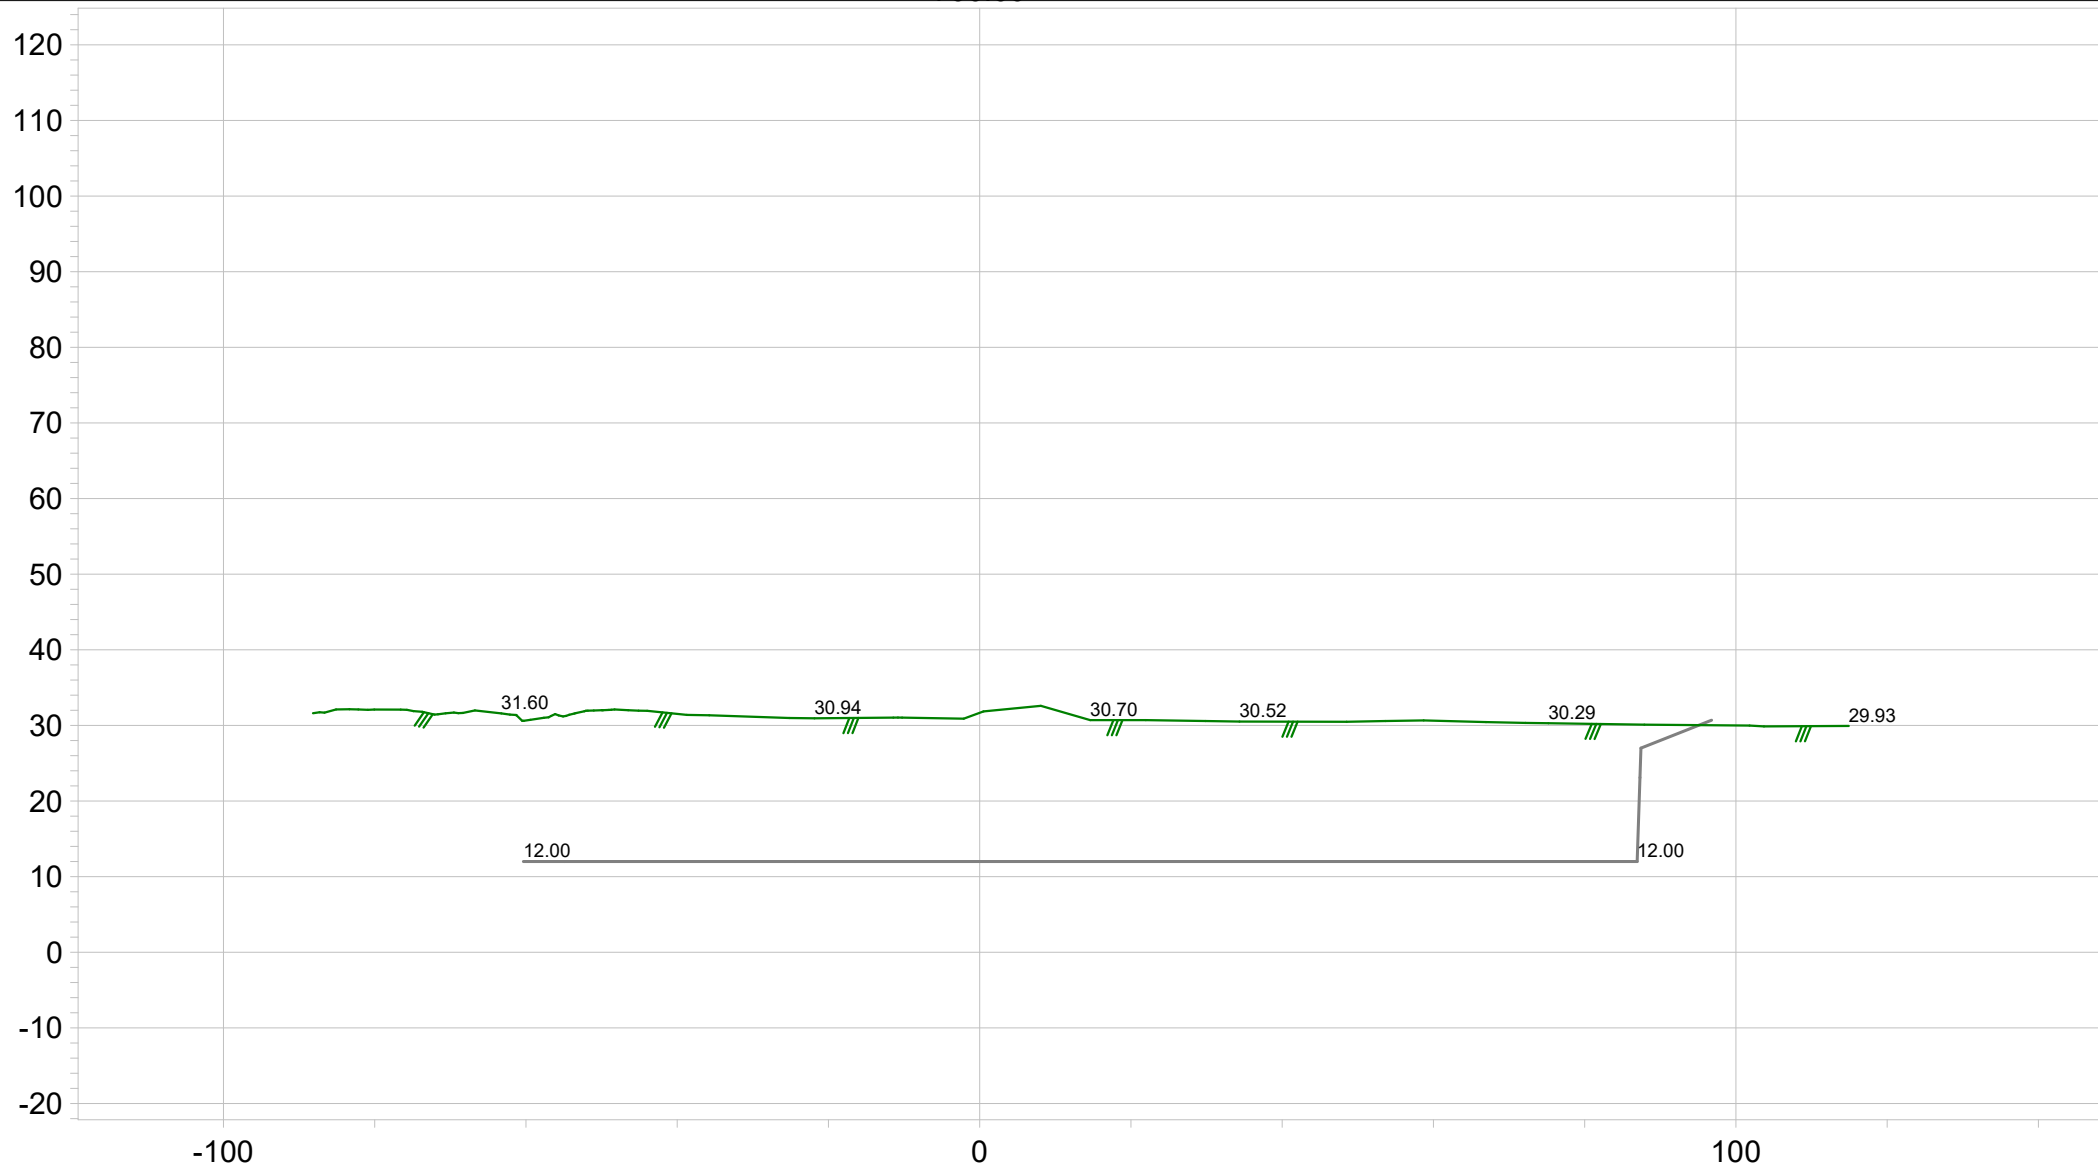

Hanke: <b>Tuhkamaa Kuusela</b>		Tilaaja: <b>Kemin Ajotilaus</b>	
Sisältö: <b>Poikkileikkaus</b>		<b>Siilakankatu 2</b> 95420 Tornio puh +358 432111638  raimo.hoynala@mitta.fi	
Tiedosto: <b>Pohjakorko.po0.tdw</b>		Koordinaattijärjestelmä: <b>TM35</b>	Korkeusjärjestelmä: <b>N2000</b>
Pvm: <b>19.5.2021</b>	Hankenro:	Mittaja: <b>Raimo Höynälä</b>	Mittakaava: <b>1:1000 [A4]</b>
		Piirustusno: <b>1</b>	