


980.00

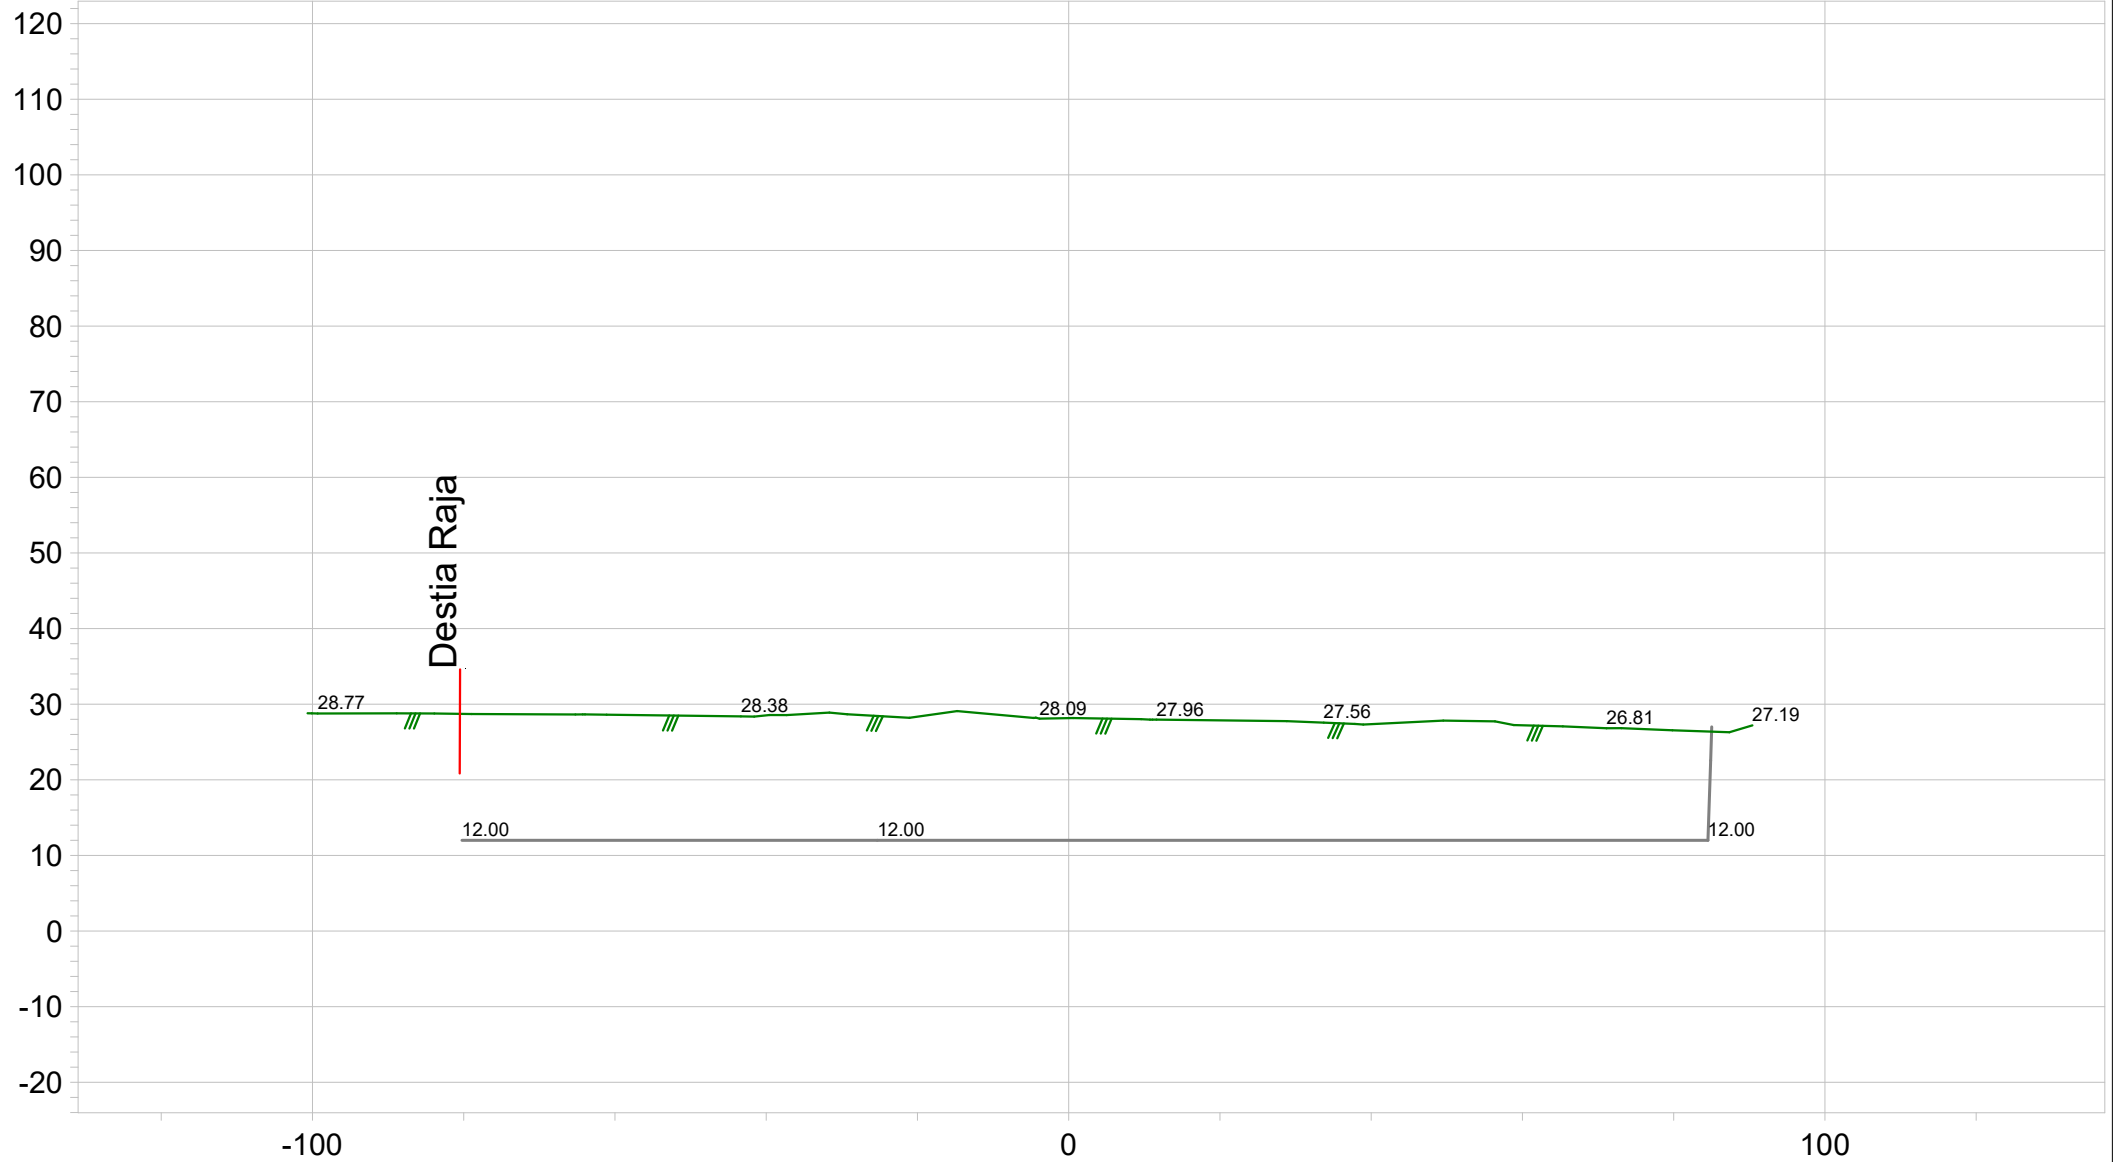

Hanke: Tuhkamaa Kuusela		Tilaaja: Kemin Ajotilaus	
Sisältö: Poikkileikkaus		 Siilakankatu 2 95420 Tornio puh +358 432111638 raimo.hoynala@mitta.fi	
Tiedosto: Pohjakorko.po0.tdw		Koordinaattijärjestelmä: TM35	Korkeusjärjestelmä: N2000
Pvm: 19.5.2021	Hankenro:	Mittaja: Raimo Höynälä	Mittakaava: 1:1000 [A4]
		Piirustusno: 1	