

Ottoalueen koordinaatti


1	7295336.394	394309.341
28	7295386.069	394858.687
32	7295442.323	394869.525
35	7295490.212	394896.701
41	7295550.811	394958.426
42	7295560.355	394976.686
52	7295585.224	395188.046
59	7295606.934	395331.782
65	7295750.177	395328.338
85	7295738.478	394842.227
90	7295637.009	394844.521
95	7295633.409	394735.492
100	7295518.879	394737.328
116	7295464.257	394367.895
119	7295459.596	394306.130

241-406-62-1

241-406-63-1

241-406-37-21

241-406-9-61

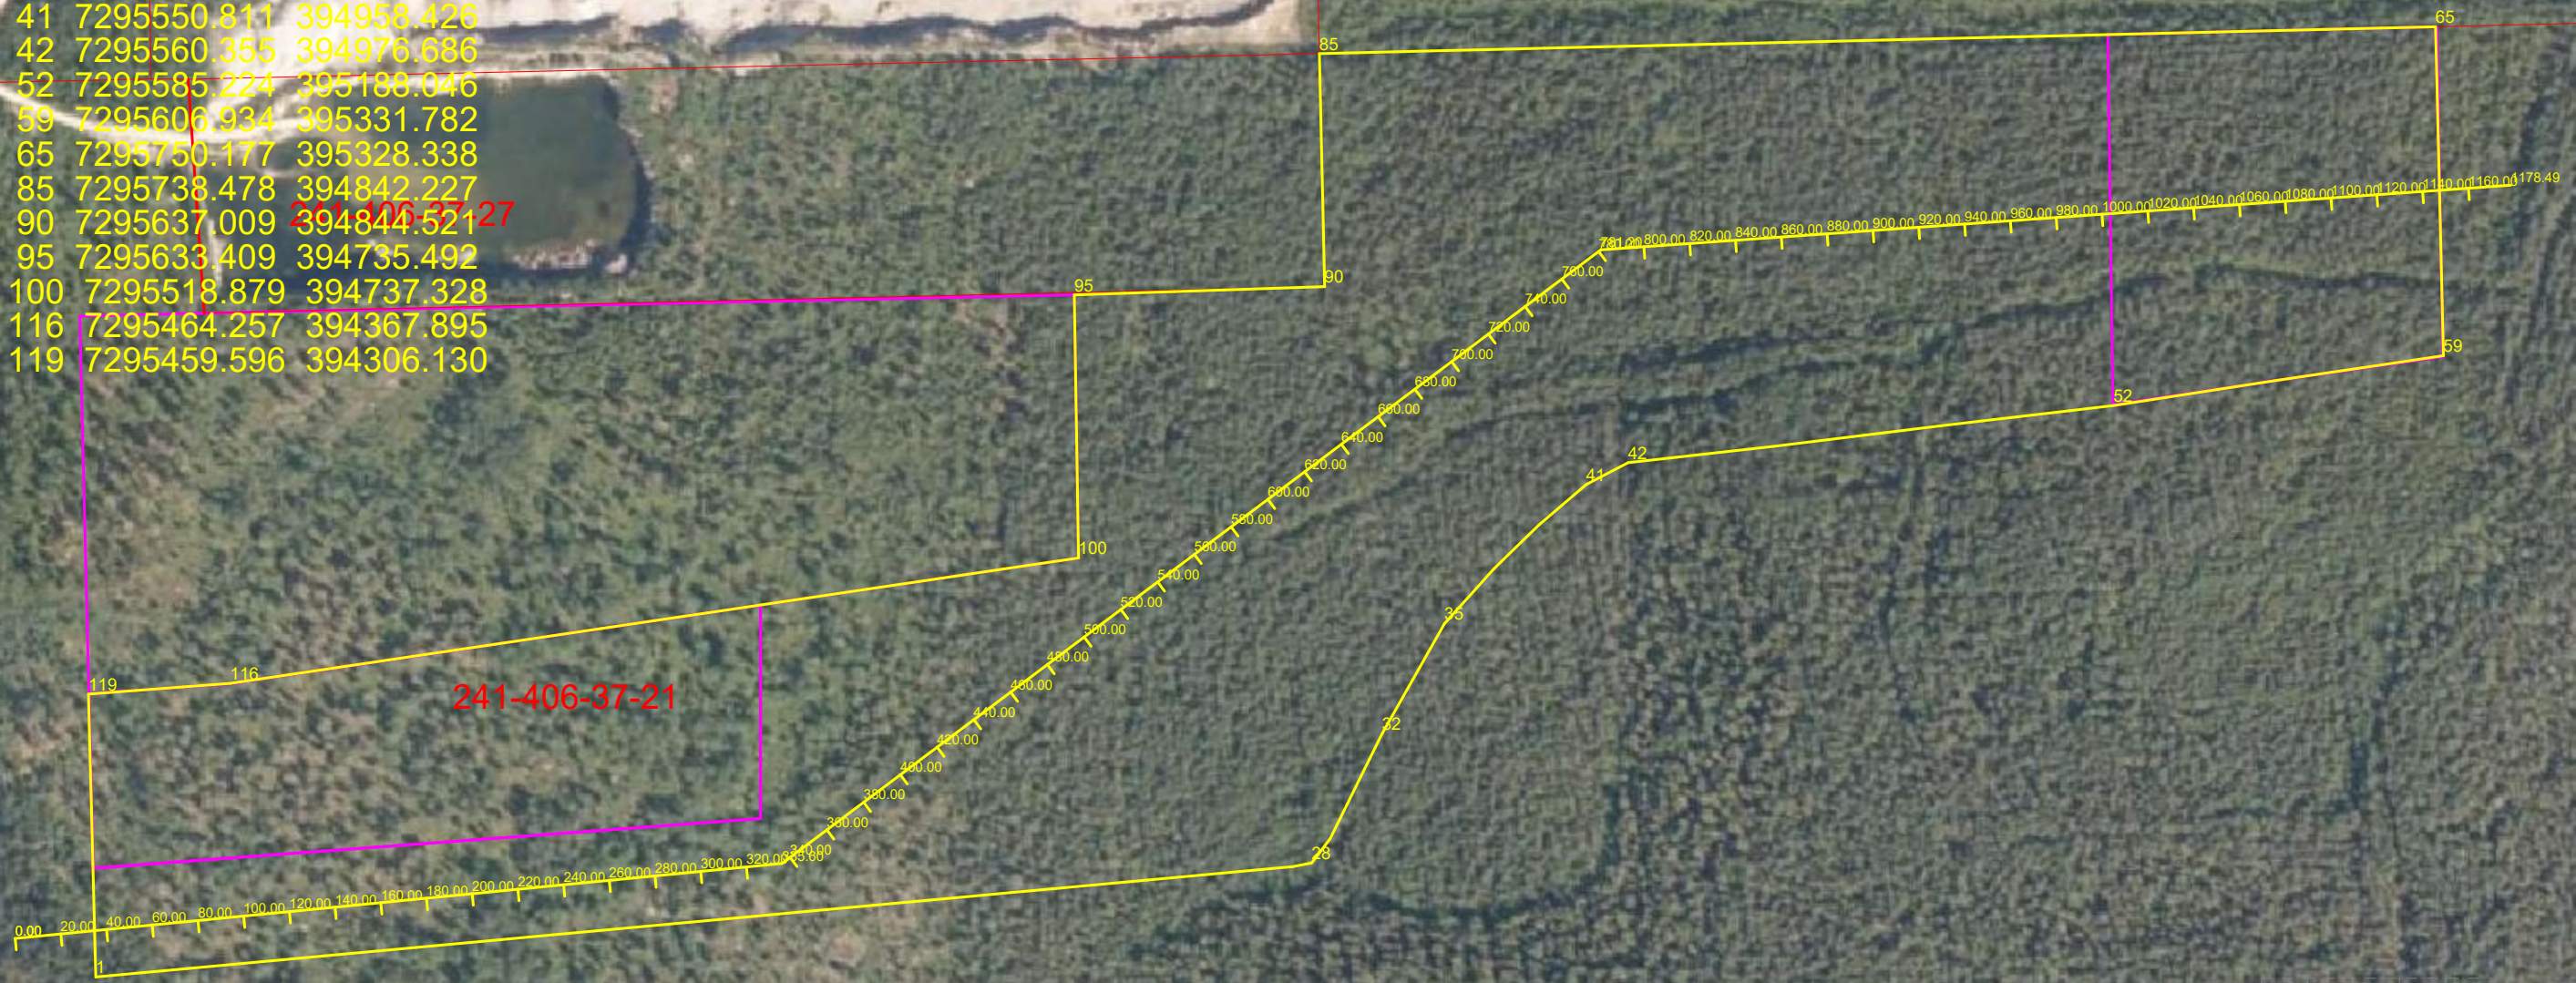

Hanke: <b>Kuusela</b>		Tilaja: <b>Kemin Ajotilaus</b>	
Sisältö: <b>Ottoalueen koordinaatit</b> TM35		<b>Siilakankatu 2</b> 95420 Tornio puh +358 432111638 raimo.hoynala@mitta.fi	
Tiedosto: <b>Ottoalue_lopullinen.gt</b>		Koordinaattijärjestelmä: <b>TM 35</b>	Korkeusjärjestelmä: <b>N2000</b>
Pvm: <b>4.5.2021</b>	Hankenro:	Mittaja: <b>Raimo Höynälä</b>	Mittakaava: <b>1:3000 [A3]</b>
		Piirustusno: <b>1</b>	