
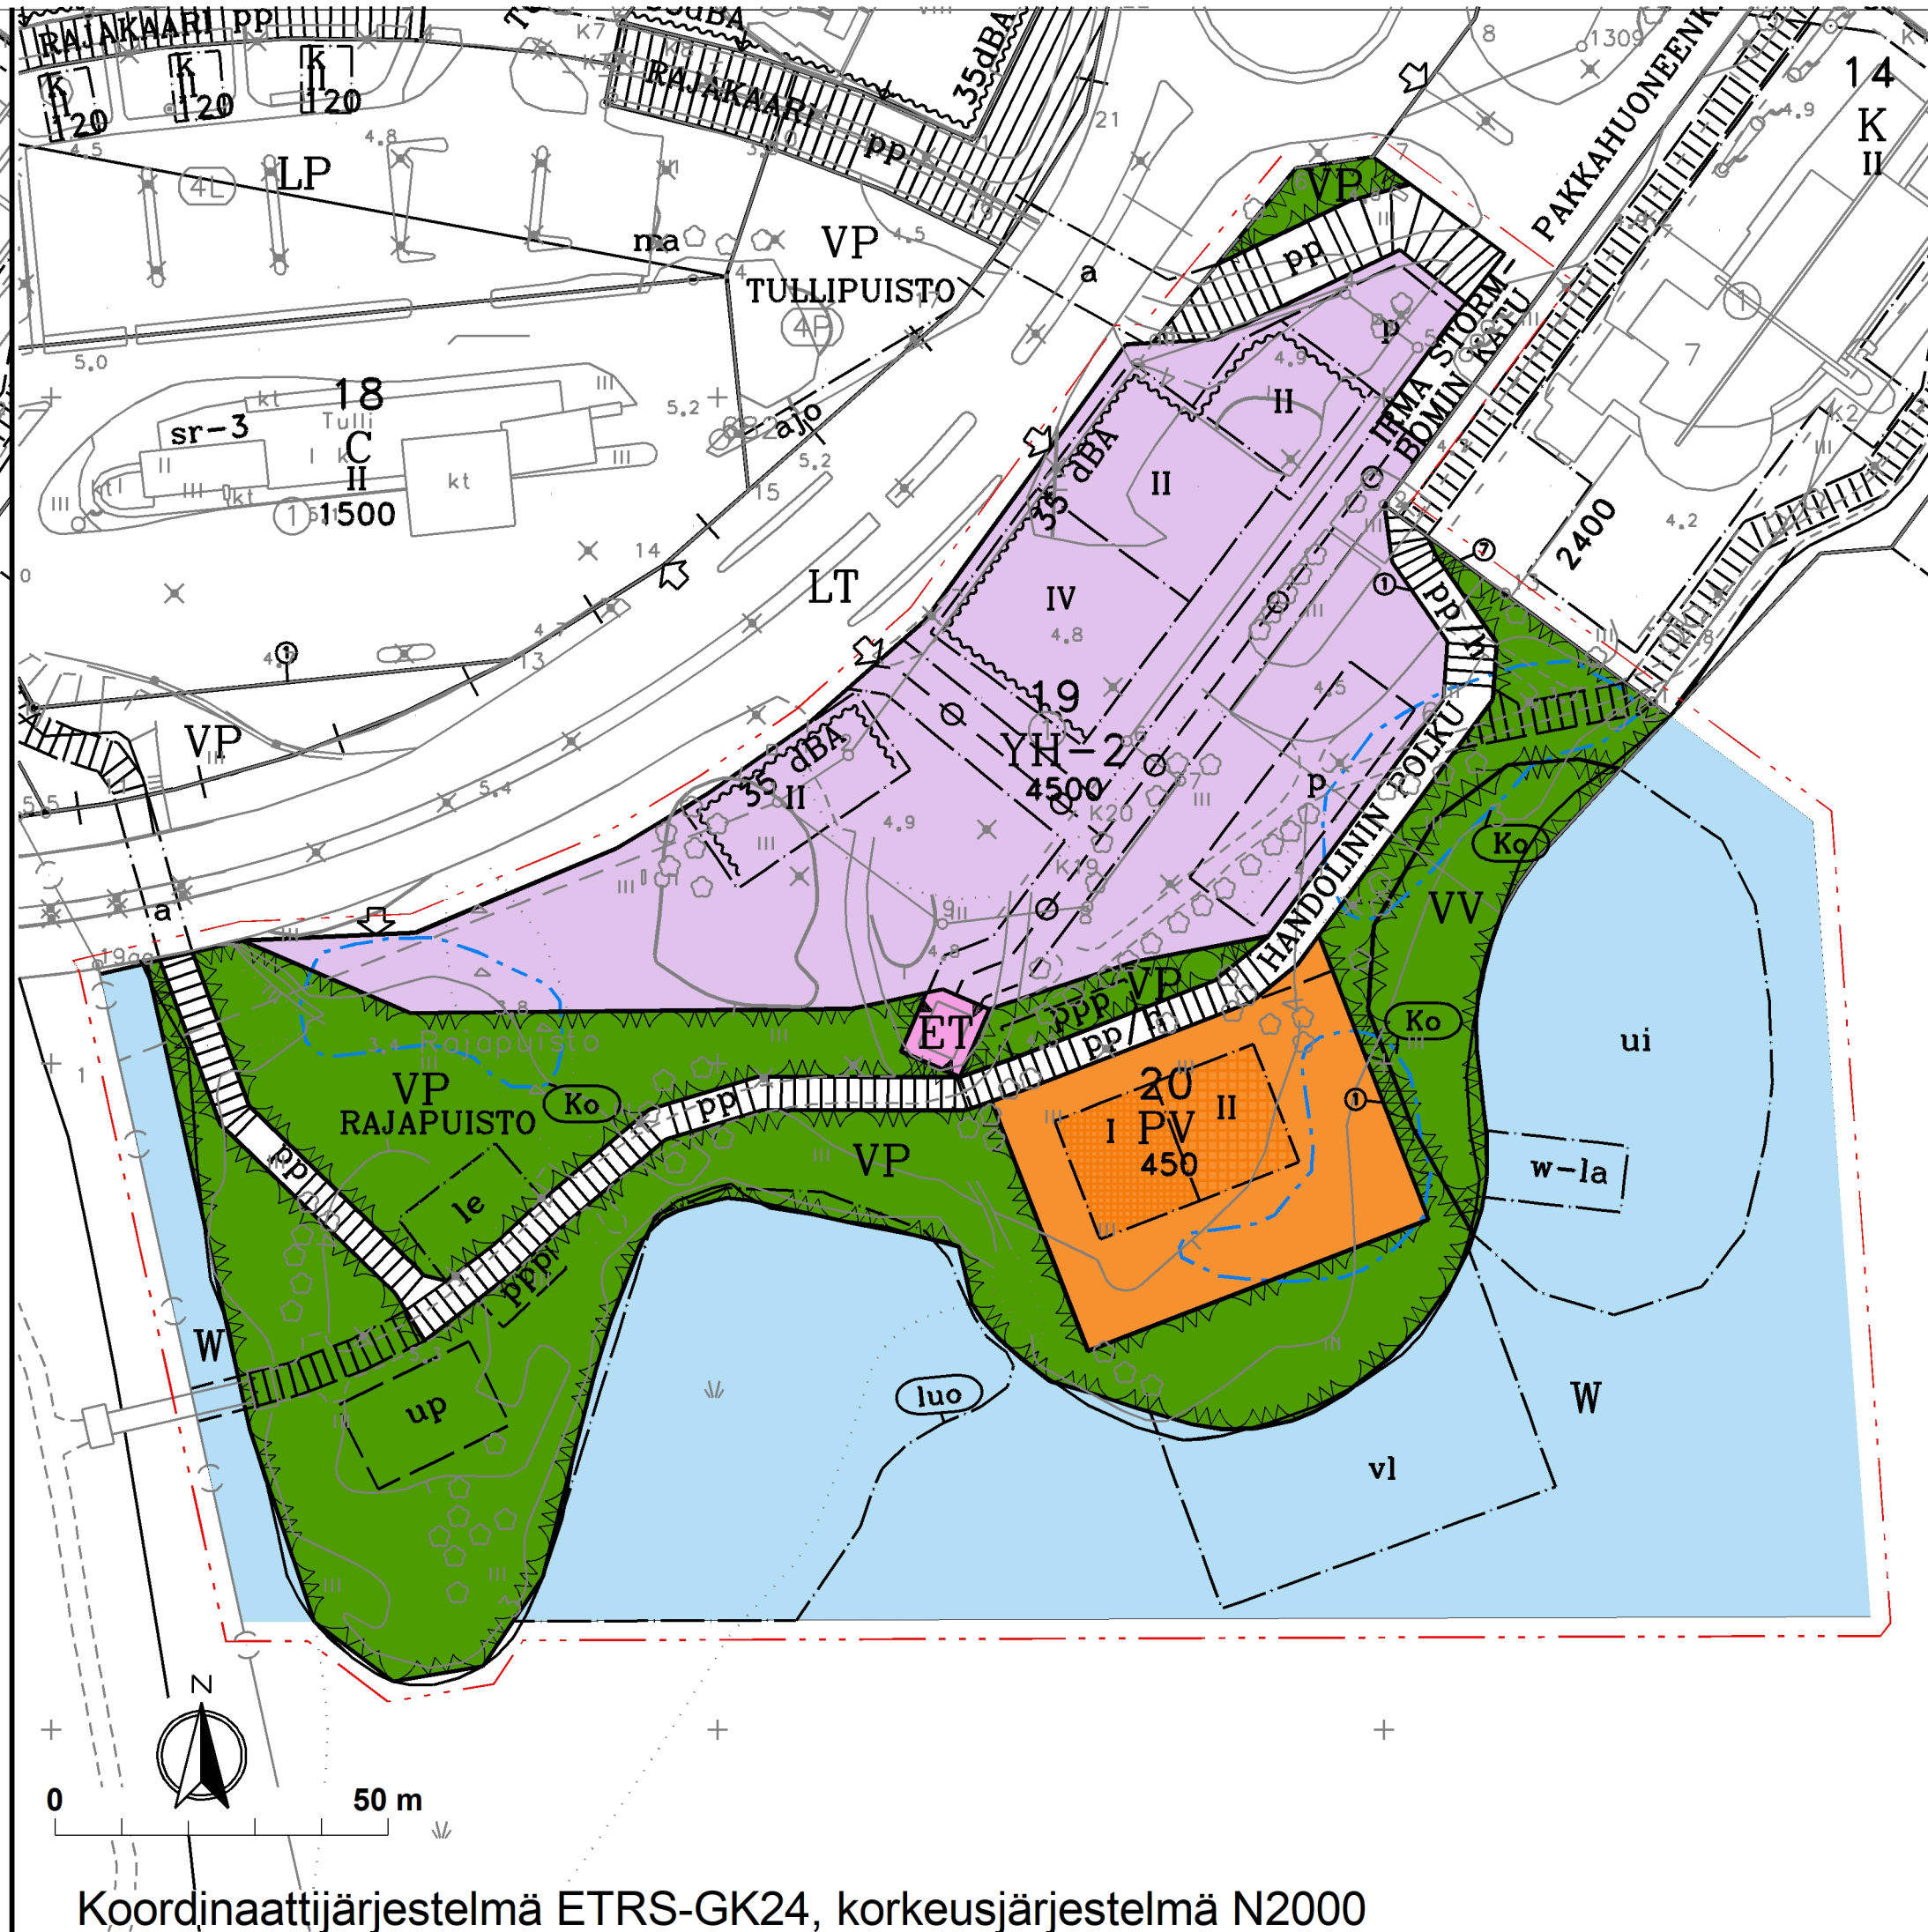


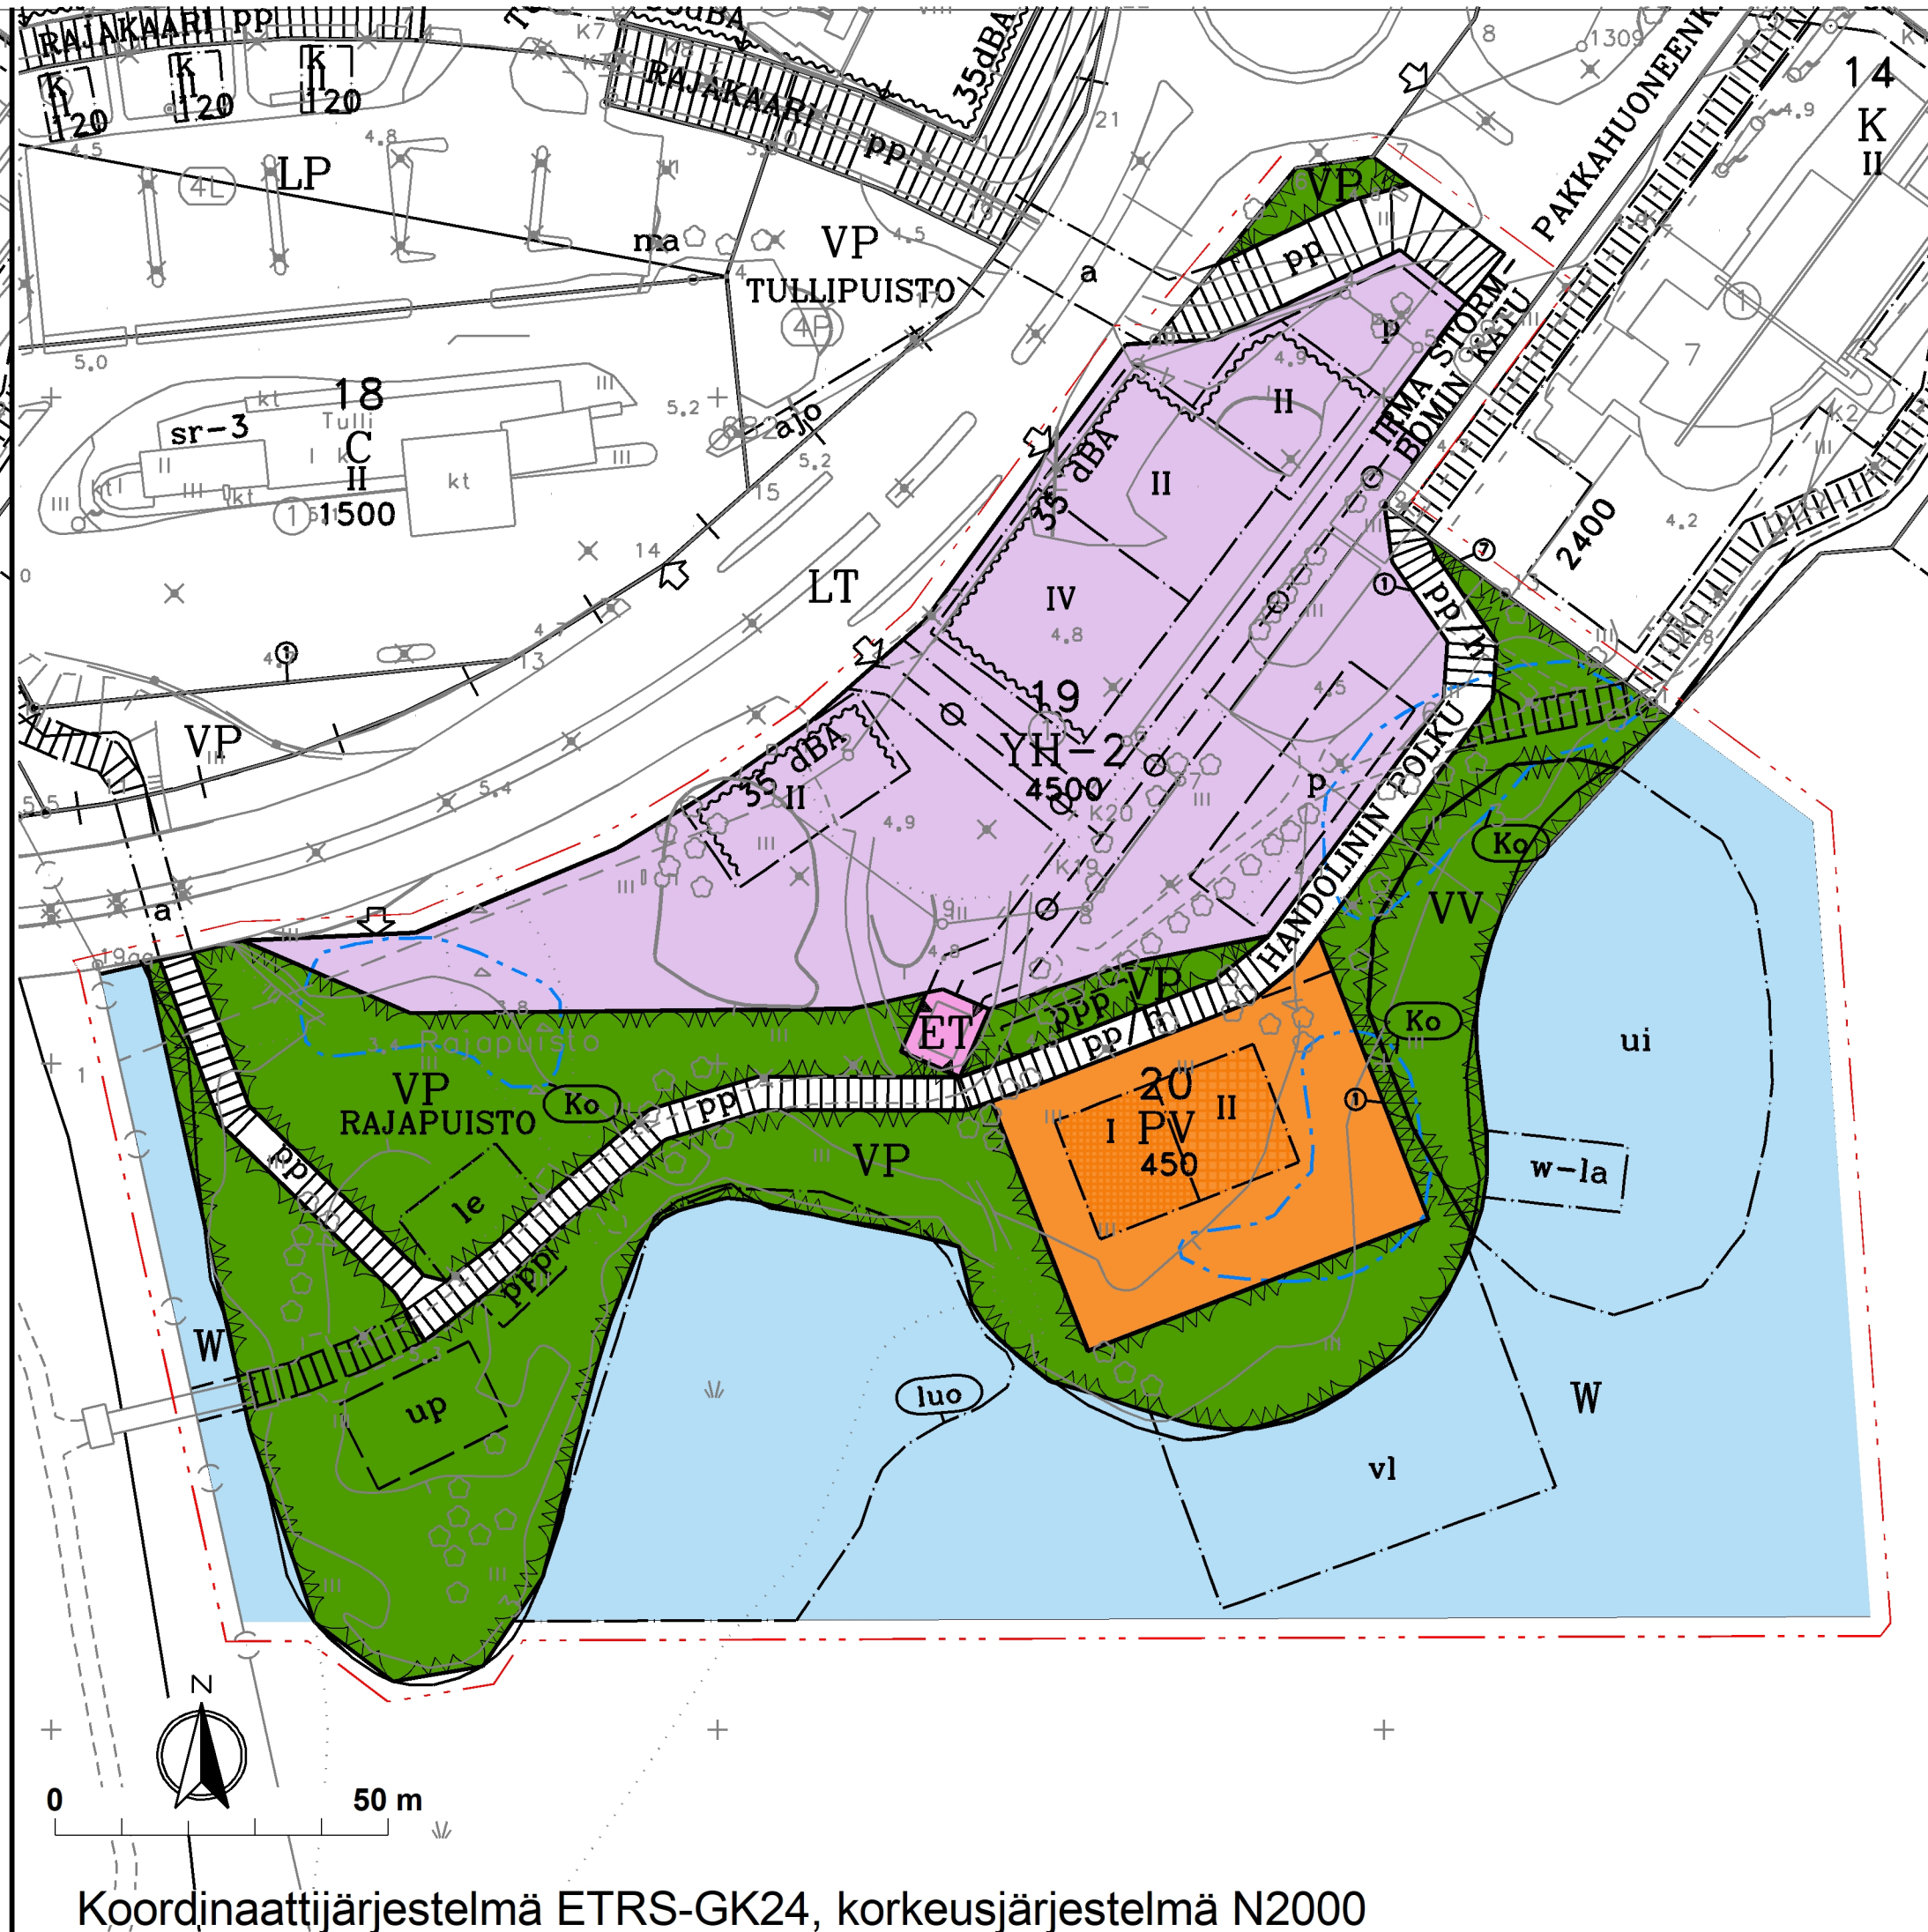

Tällä asemakaava-alueella tonttijako on sitova.

KAUPUNGINOSA 1. SUENSAARI
KORTTELIT 14(OSA), 17
JA NIINHIIN LIITTYVÄT VIRKISTYS-, VIHHER-, VESI- JA KATUALUEET
SEKÄ YHDYSKUNTATEKNISTÄ HUOLTOA VARTEN VARATTU ALUE.

Käsittelyvaiheet:

MRL 62 OAS näht. 04.01.2023
MRL 63 OAS pvm. 04.01.2023

Kv on §:ssä hyväksynyt tämän asemakaavan
Viran puolesta:
Hallintopäällikkö Outi Kääriäinen

Asemakaavan pohjakartta täyttää sille asetetut vaatimukset.

Torniossa 27.10.2023 Paikkatietoinsinööri Kimmo Annala

TORNION KAUPUNKI – TEKNISET PALVELUT – KAAVOITUS JA MITTAUS

Suunnittelija: Päivi Harjuniemi MITTAKAAVA 1:1000
GIS-suunnittelija: Tiina Mäki vuoti
Pvm: 27.10.2023
Tarkistettu: Kaupunginarkkitehti Harri Ryyvönen