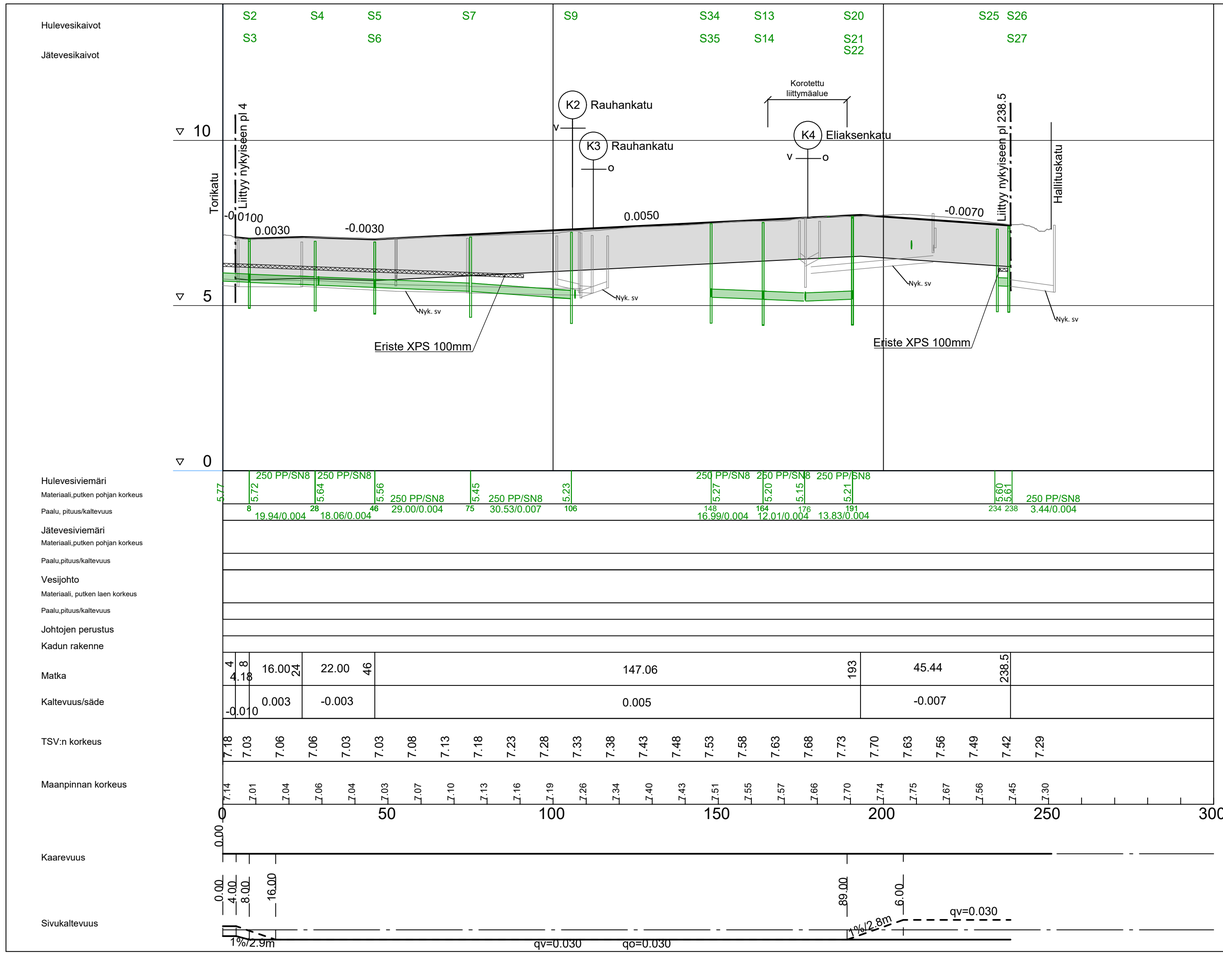

K1 Välikatu plv 4 - 188
Kivetty erotusalue, esim. pl 60

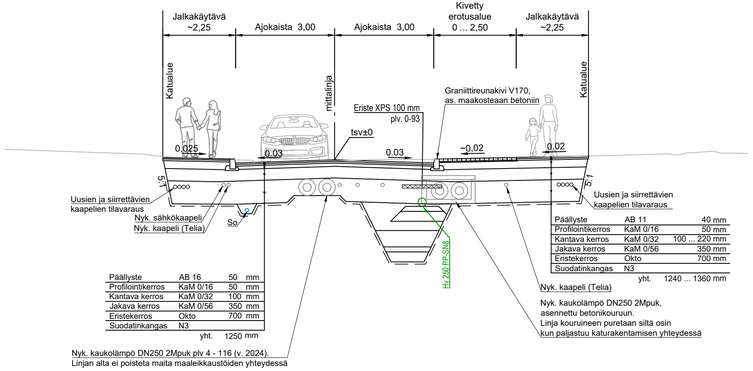

Päällyste	AB 16	50	mm
Profiilointikerros	KaM 0/16	50	mm
Kantava kerros	KaM 0/32	100	mm
Jakava kerros	KaM 0/56	350	mm
Eristekerros	Okto	700	mm
Suodatinkangas	N3		
yht.		1250	mm

Päällyste	AB 11	40	mm
Profiilointikerros	KaM 0/16	50	mm
Kantava kerros	KaM 0/32	100 ...	220 mm
Jakava kerros	KaM 0/56	350	mm
Eristekerros	Okto	700	mm
Suodatinkangas	N3		
yht.		1240 ...	1360 mm

K1 Välikatu plv 188 - 238
Kadunvarsipysäköinti, esim. pl 212

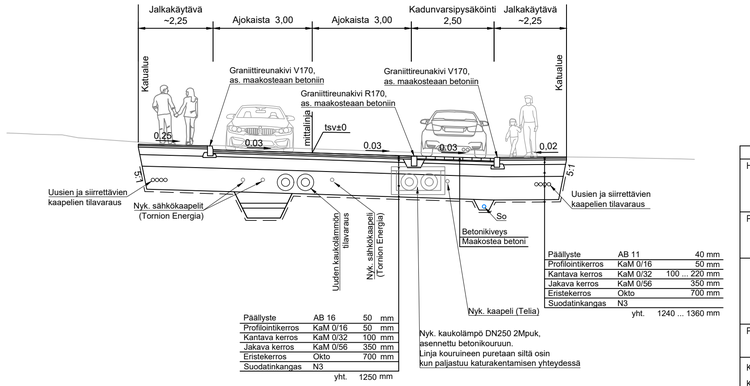

Päällyste	AB 16	50	mm
Profiilointikerros	KaM 0/16	50	mm
Kantava kerros	KaM 0/32	100	mm
Jakava kerros	KaM 0/56	350	mm
Eristekerros	Okto	700	mm
Suodatinkangas	N3		
yht.		1250	mm

Päällyste	AB 11	40	mm
Profiilointikerros	KaM 0/16	50	mm
Kantava kerros	KaM 0/32	100 ...	220 mm
Jakava kerros	KaM 0/56	350	mm
Eristekerros	Okto	700	mm
Suodatinkangas	N3		
yht.		1240 ...	1360 mm

Merkki	Muutos	Pvm	Suunn.	Tark.

Hankkeen nimi

Välikadun saneerauksen suunnittelu
Katusuunnitelma

Piirustuksen sisältö

Pituusleikkaus ja tyyppipoikkileikkaus
K1 Välikatu välilä Torikatu - Hallituskatu

DESTIA A COLAS COMPANY

Tornio

Pvm 13.3.2026	Suunn. Anna Ahtiainen	Pvm 13.3.2026	Tuomas Saarelma
	Proj.pääll. Jonne Kurkinen		
Koordinaattijärjestelmä ETRS-G24	Piir.nro (konsultti) K3-1	Mittakaava 1:1000 / 1:100, 1:100	Piir.nro K1426/2
Korkeusjärjestelmä N2000			