Hulevesikaivot

Jätevesikaivot

S11 S12

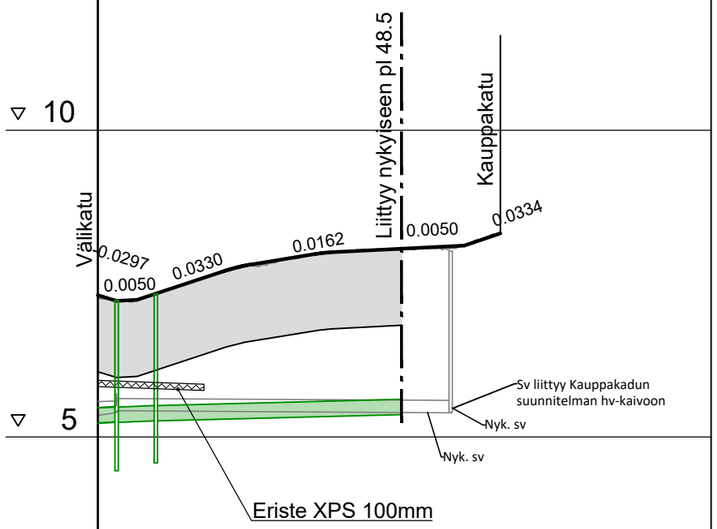


## K2 Rauhankatu plv 3 - 49

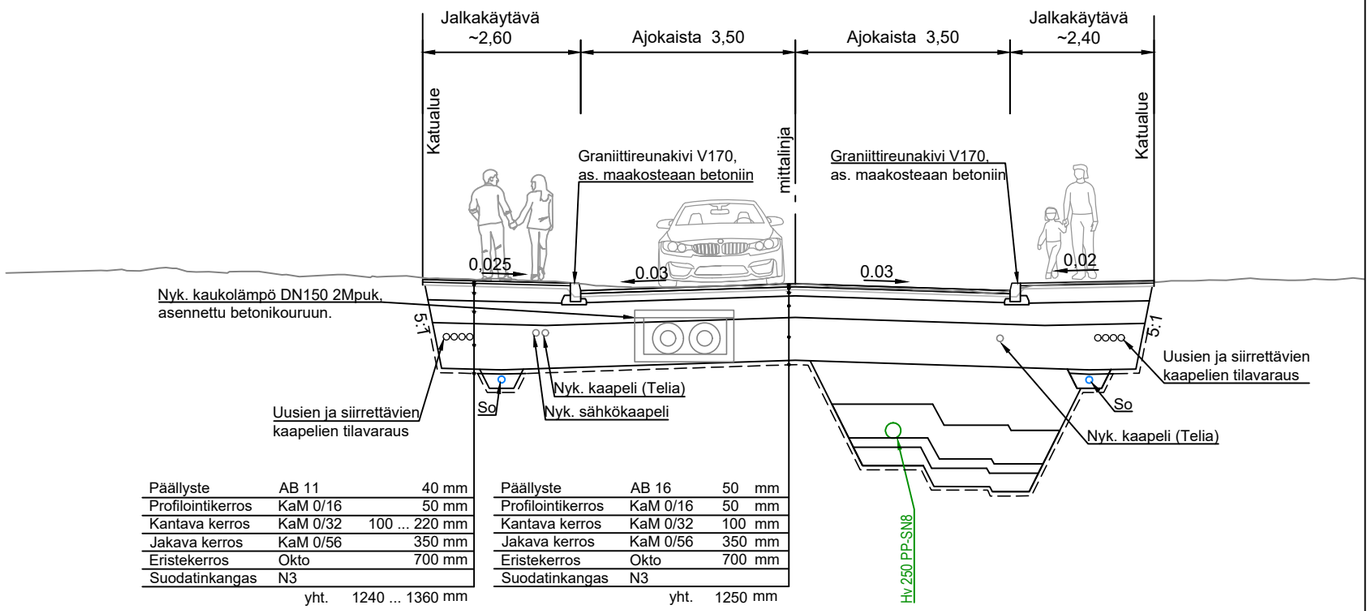


| | | |
|---|---|---|
| Päällyste | AB 11 | 40 mm |
| Profilointikerros | KaM 0/16 | 50 mm |
| Kantava kerros | KaM 0/32 | 100 ... 220 mm |
| Jakava kerros | KaM 0/56 | 350 mm |
| Eristekerros | Okto | 700 mm |
| Suodatinkangas | N3 | |
| yht. | | 1240 ... 1360 mm |

| | | |
|---|---|---|
| Päällyste | AB 16 | 50 mm |
| Profilointikerros | KaM 0/16 | 50 mm |
| Kantava kerros | KaM 0/32 | 100 mm |
| Jakava kerros | KaM 0/56 | 350 mm |
| Eristekerros | Okto | 700 mm |
| Suodatinkangas | N3 | |
| yht. | | 1250 mm |

Hulevesiviemäri

Materiaali,putken pohjan korkeus: 5.25, 5.28, 5.40

Paalu, pituus/kaltevuus: 250 PP/SN8; 3, 9, 54; 48.10/0.003

Jätevesiviemäri

Materiaali,putken pohjan korkeus

Paalu,pituus/kaltevuus

Vesijohto

Materiaali, putken laen korkeus

Paalu,pituus/kaltevuus

Johtojen perustus

Kadun rakenne

Matka: 3.34, 3, 6, 13.85, 20, 5.02, 25, 10.01, 35, 3.37, 38, 21.10, 60, 5.89, 65.62

Kaltevuus/säde: -0.0297, 0.033, -300, 0.0162, -300, 0.005, 0.334

TSV:n korkeus: 7.31, 7.35, 7.68, 7.89, 8.02, 8.07, 8.13

Maanpinnan korkeus: 7.26, 7.35, 7.69, 7.88, 8.01, 8.05, 8.12

0, 50, 100

Kaarevuus: 0.00, 65.62

0.00, 65.62

Sivukaltevuus: qv=0.030, qo=0.030

| Merkki | Muutos | Pvm | Suunn. | Tark. |
|---|---|---|---|---|
| | | | | |

Hankkeen nimi

Välikadun saneerauksen suunnittelu
Katusuunnitelma

Piirustuksen sisältö

Pituusleikkaus ja tyyppipoikkileikkaus
K2 Rauhankatu välillä Välikatu - Kauppakatu

DESTIA A COLAS COMPANY

Tornio

| | | | |
|---|---|---|---|
| Pvm 13.3.2026 | Suunn. Anna Ahtiainen | Pvm 13.3.2026 | Tuomas Saarelma |
| | Proj.pääll. Jonne Kurkinen | | |

| | | | |
|---|---|---|---|
| Koordinaattijärjestelmä ETRS-G24 | Piir.nro (konsultti) K3-2 | Mittakaava 1:1000 / 1:100, 1:100 | Piir.nro K1426/3 |
| Korkeusjärjestelmä N2000 | | | |