
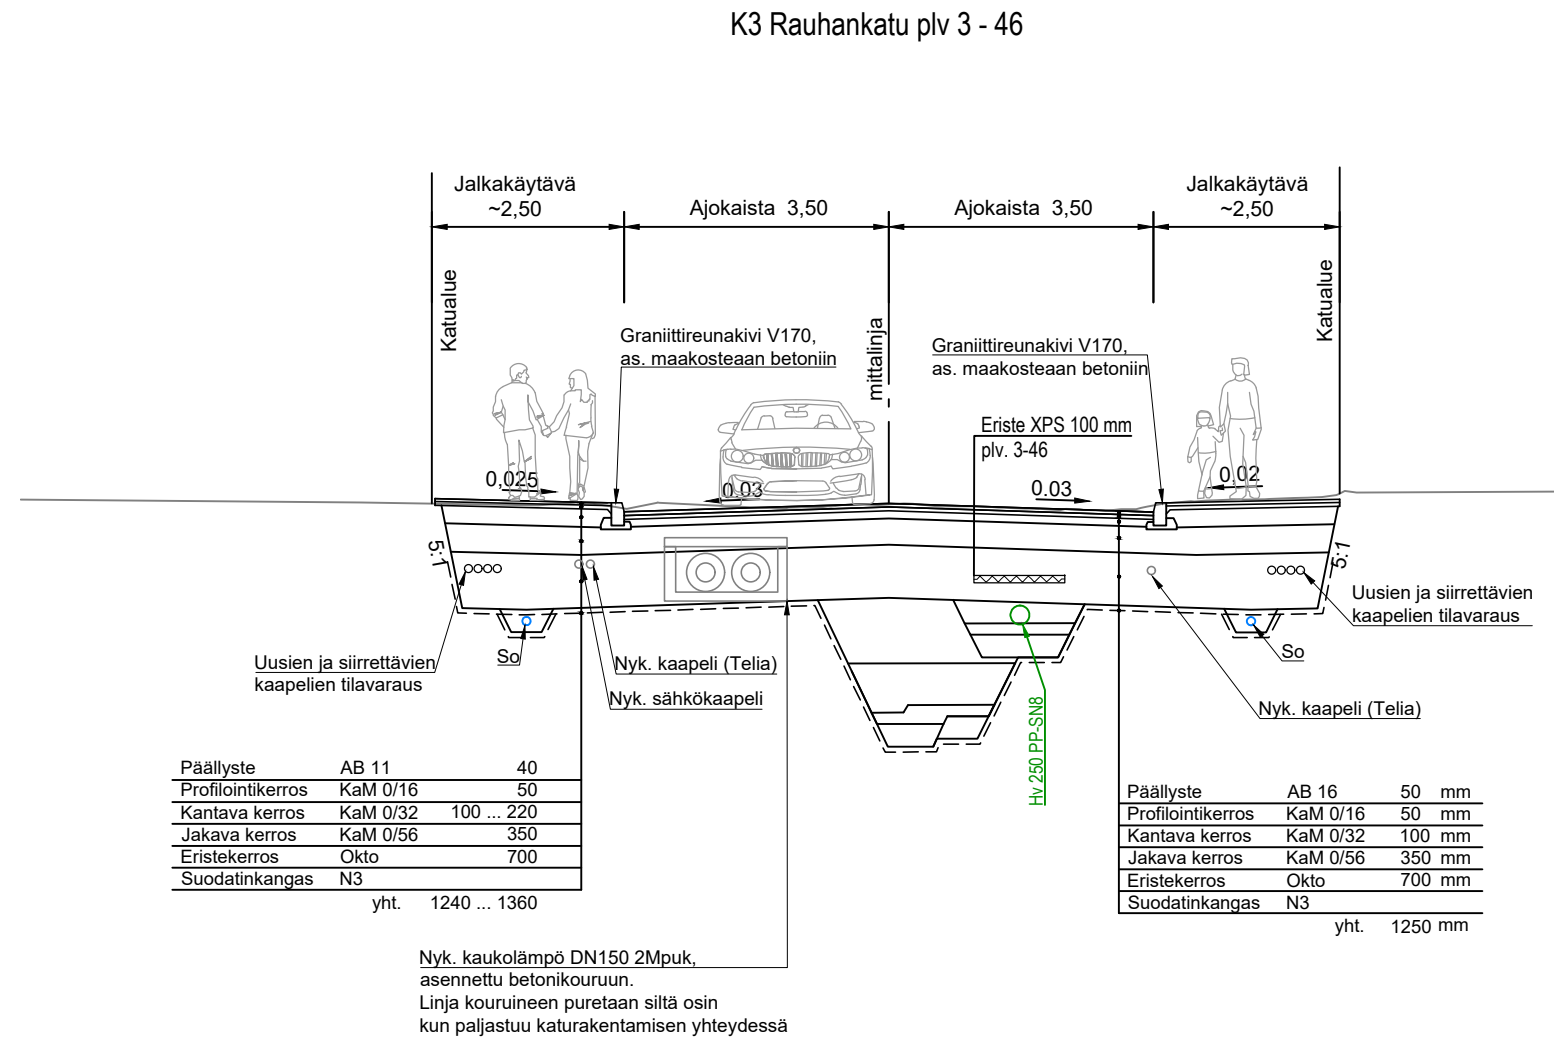


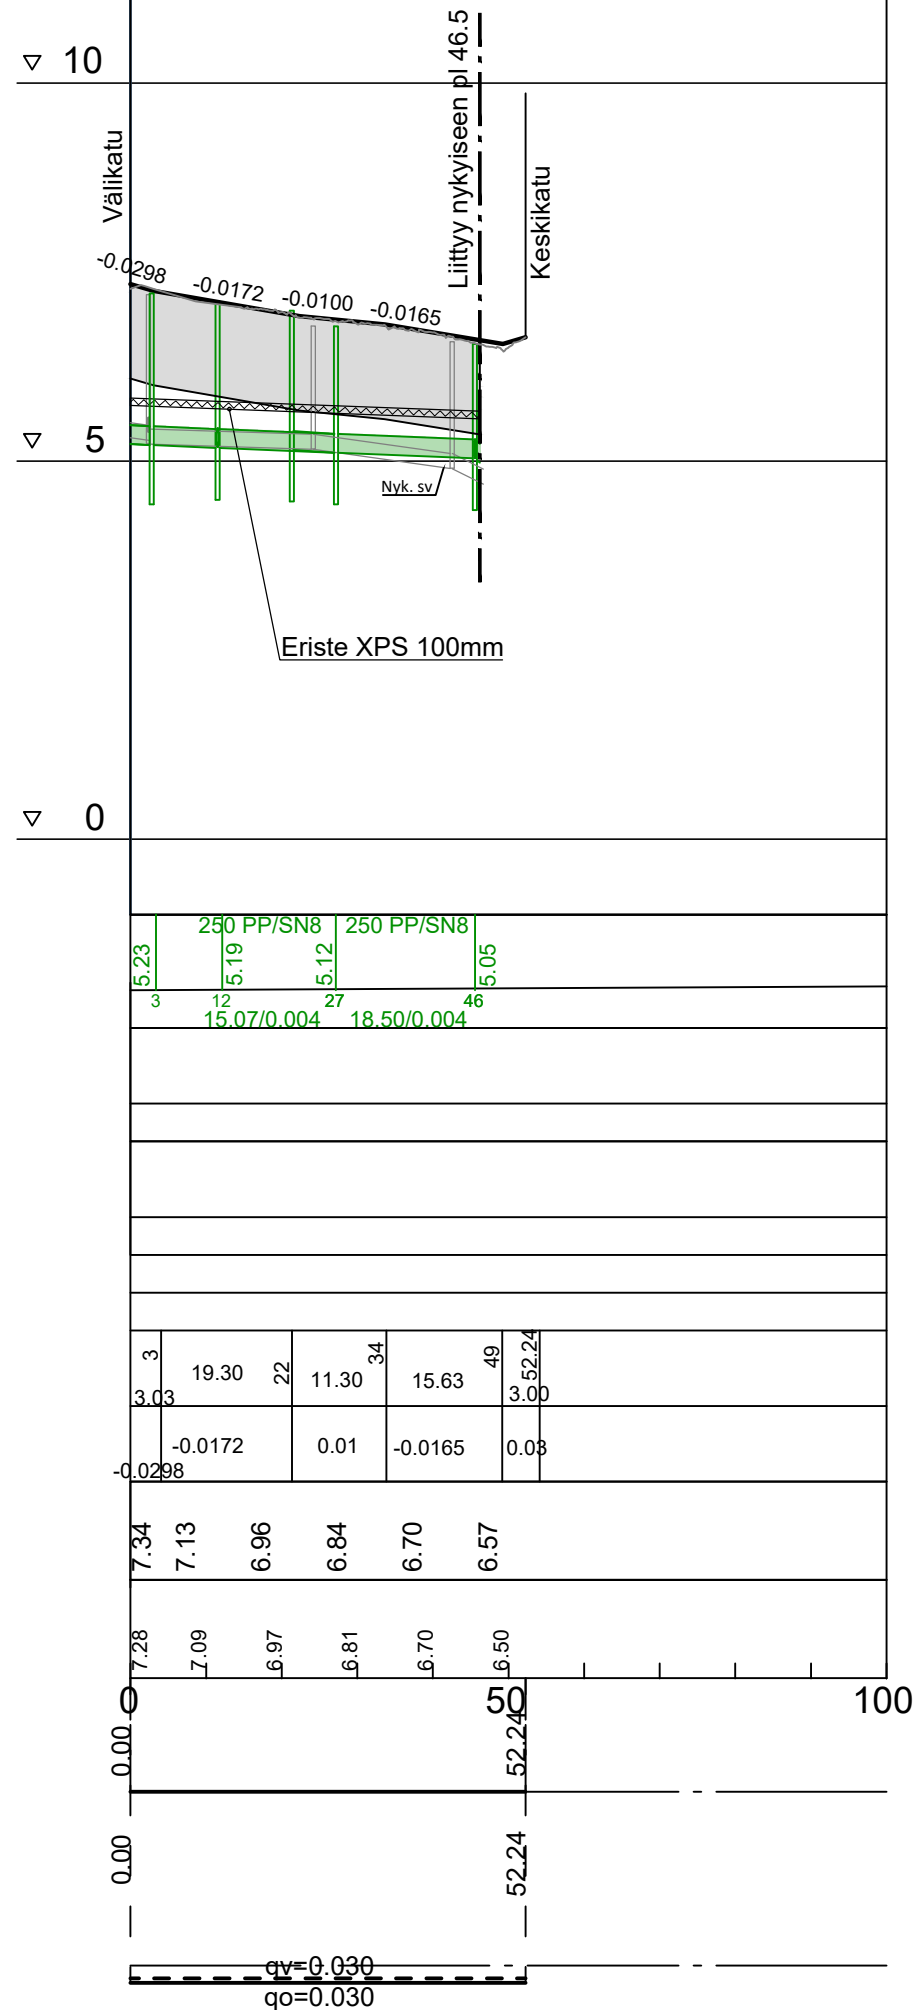

Merkki	Muutos	Pvm	Suunn.	Tark.
Hankkeen nimi		Välikadun saneerauksen suunnittelu Katusuunnitelma		
Pirustuksen sisältö		Pituusleikkaus ja tyyppipoikkileikkaus K3 Rauhankatu välillä Välikatu - Keskikatu		
 DESTIA A COLAS COMPANY		 Tornio		
Pvm 13.3.2026	Suunn. Anna Ahtiainen Proj.pääll. Jonne Kurkinen	Pvm 13.3.2026	Tuomas Saarelma	
Koordinaattijärjestelmä ETRS-G24	Piir.nro (konsultti) K3-3	Mittakaava 1:1000 / 1:100, 1:100	Piir.nro K1426/4	
Korkeusjärjestelmä N2000				