


## K4 Eliaksenkatu plv 9 - 50

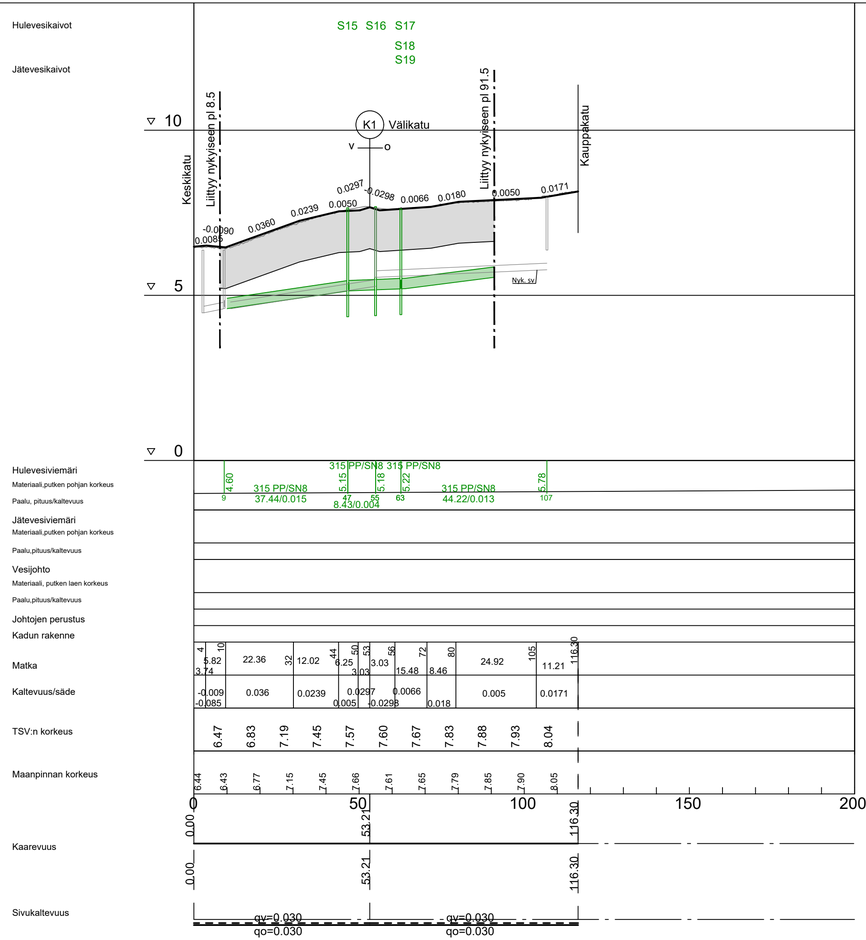


| Päällyste | AB 11 | 40 | |
|---|---|---|---|
| Profilointikerros | KaM 0/16 | 50 | |
| Kantava kerros | KaM 0/32 | 100 ... 220 | |
| Jakava kerros | KaM 0/56 | 350 | |
| Eristekerros | Okto | 700 | |
| Suodatinkangas | N3 | | |
| yht. | | 1240 ... 1360 | |

| Päällyste | AB 16 | 50 | mm |
|---|---|---|---|
| Profilointikerros | KaM 0/16 | 50 | mm |
| Kantava kerros | KaM 0/32 | 100 | mm |
| Jakava kerros | KaM 0/56 | 350 | mm |
| Eristekerros | Okto | 700 | mm |
| Suodatinkangas | N3 | | |
| yht. | | 1250 | mm |

## K4 Eliaksenkatu plv 56 - 92

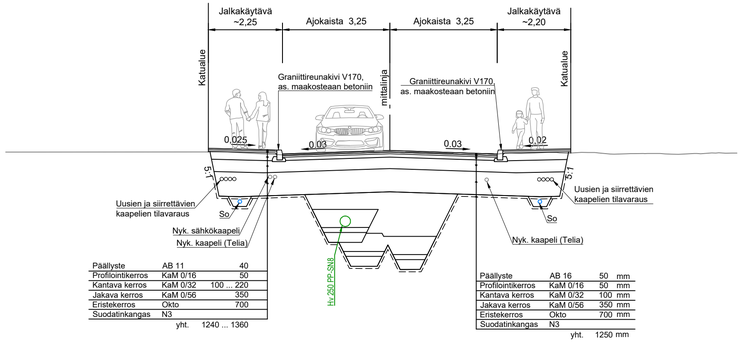


| Päällyste | AB 11 | 40 | |
|---|---|---|---|
| Profilointikerros | KaM 0/16 | 50 | |
| Kantava kerros | KaM 0/32 | 100 ... 220 | |
| Jakava kerros | KaM 0/56 | 350 | |
| Eristekerros | Okto | 700 | |
| Suodatinkangas | N3 | | |
| yht. | | 1240 ... 1360 | |

| Päällyste | AB 16 | 50 | mm |
|---|---|---|---|
| Profilointikerros | KaM 0/16 | 50 | mm |
| Kantava kerros | KaM 0/32 | 100 | mm |
| Jakava kerros | KaM 0/56 | 350 | mm |
| Eristekerros | Okto | 700 | mm |
| Suodatinkangas | N3 | | |
| yht. | | 1250 | mm |

| Merkki | Muutos | Pvm | Suunn. | Tark. |
|---|---|---|---|---|

Hankkeen nimi

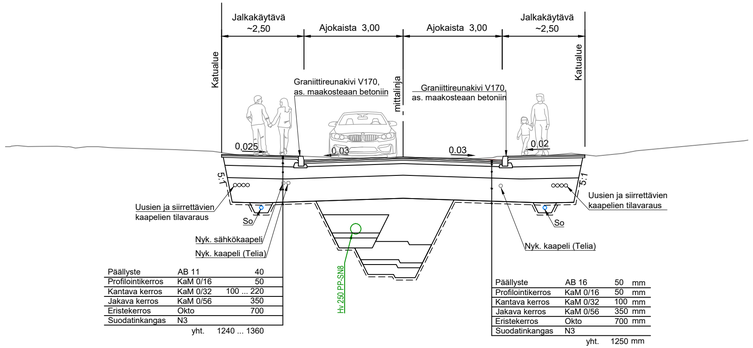Välikadun saneerauksen suunnittelu
Katusuunnitelma

Piirustuksen sisältö

Pituusleikkaus ja tyyppipoikkileikkaus
K4 Eliaksenkatu välillä Keskikatu - Kauppakatu

DESTIA A COLAS COMPANY

Tornio

| | | | |
|---|---|---|---|
| Pvm 13.3.2026 | Suunn. Anna Ahtiainen | Pvm 13.3.2026 | Tuomas Saarelma |
| | Proj.pääll. Jonne Kurkinen | | |
| Koordinaattijärjestelmä ETRS-G24 | Piir.nro (konsultti) K3-4 | Mittakaava 1:1000 / 1:100, 1:100 | Piir.nro K1426/5 |
| Korkeusjärjestelmä N2000 | | | |