


K1 Kallioputaankatu
Kevyen liikenteen väylä K3J

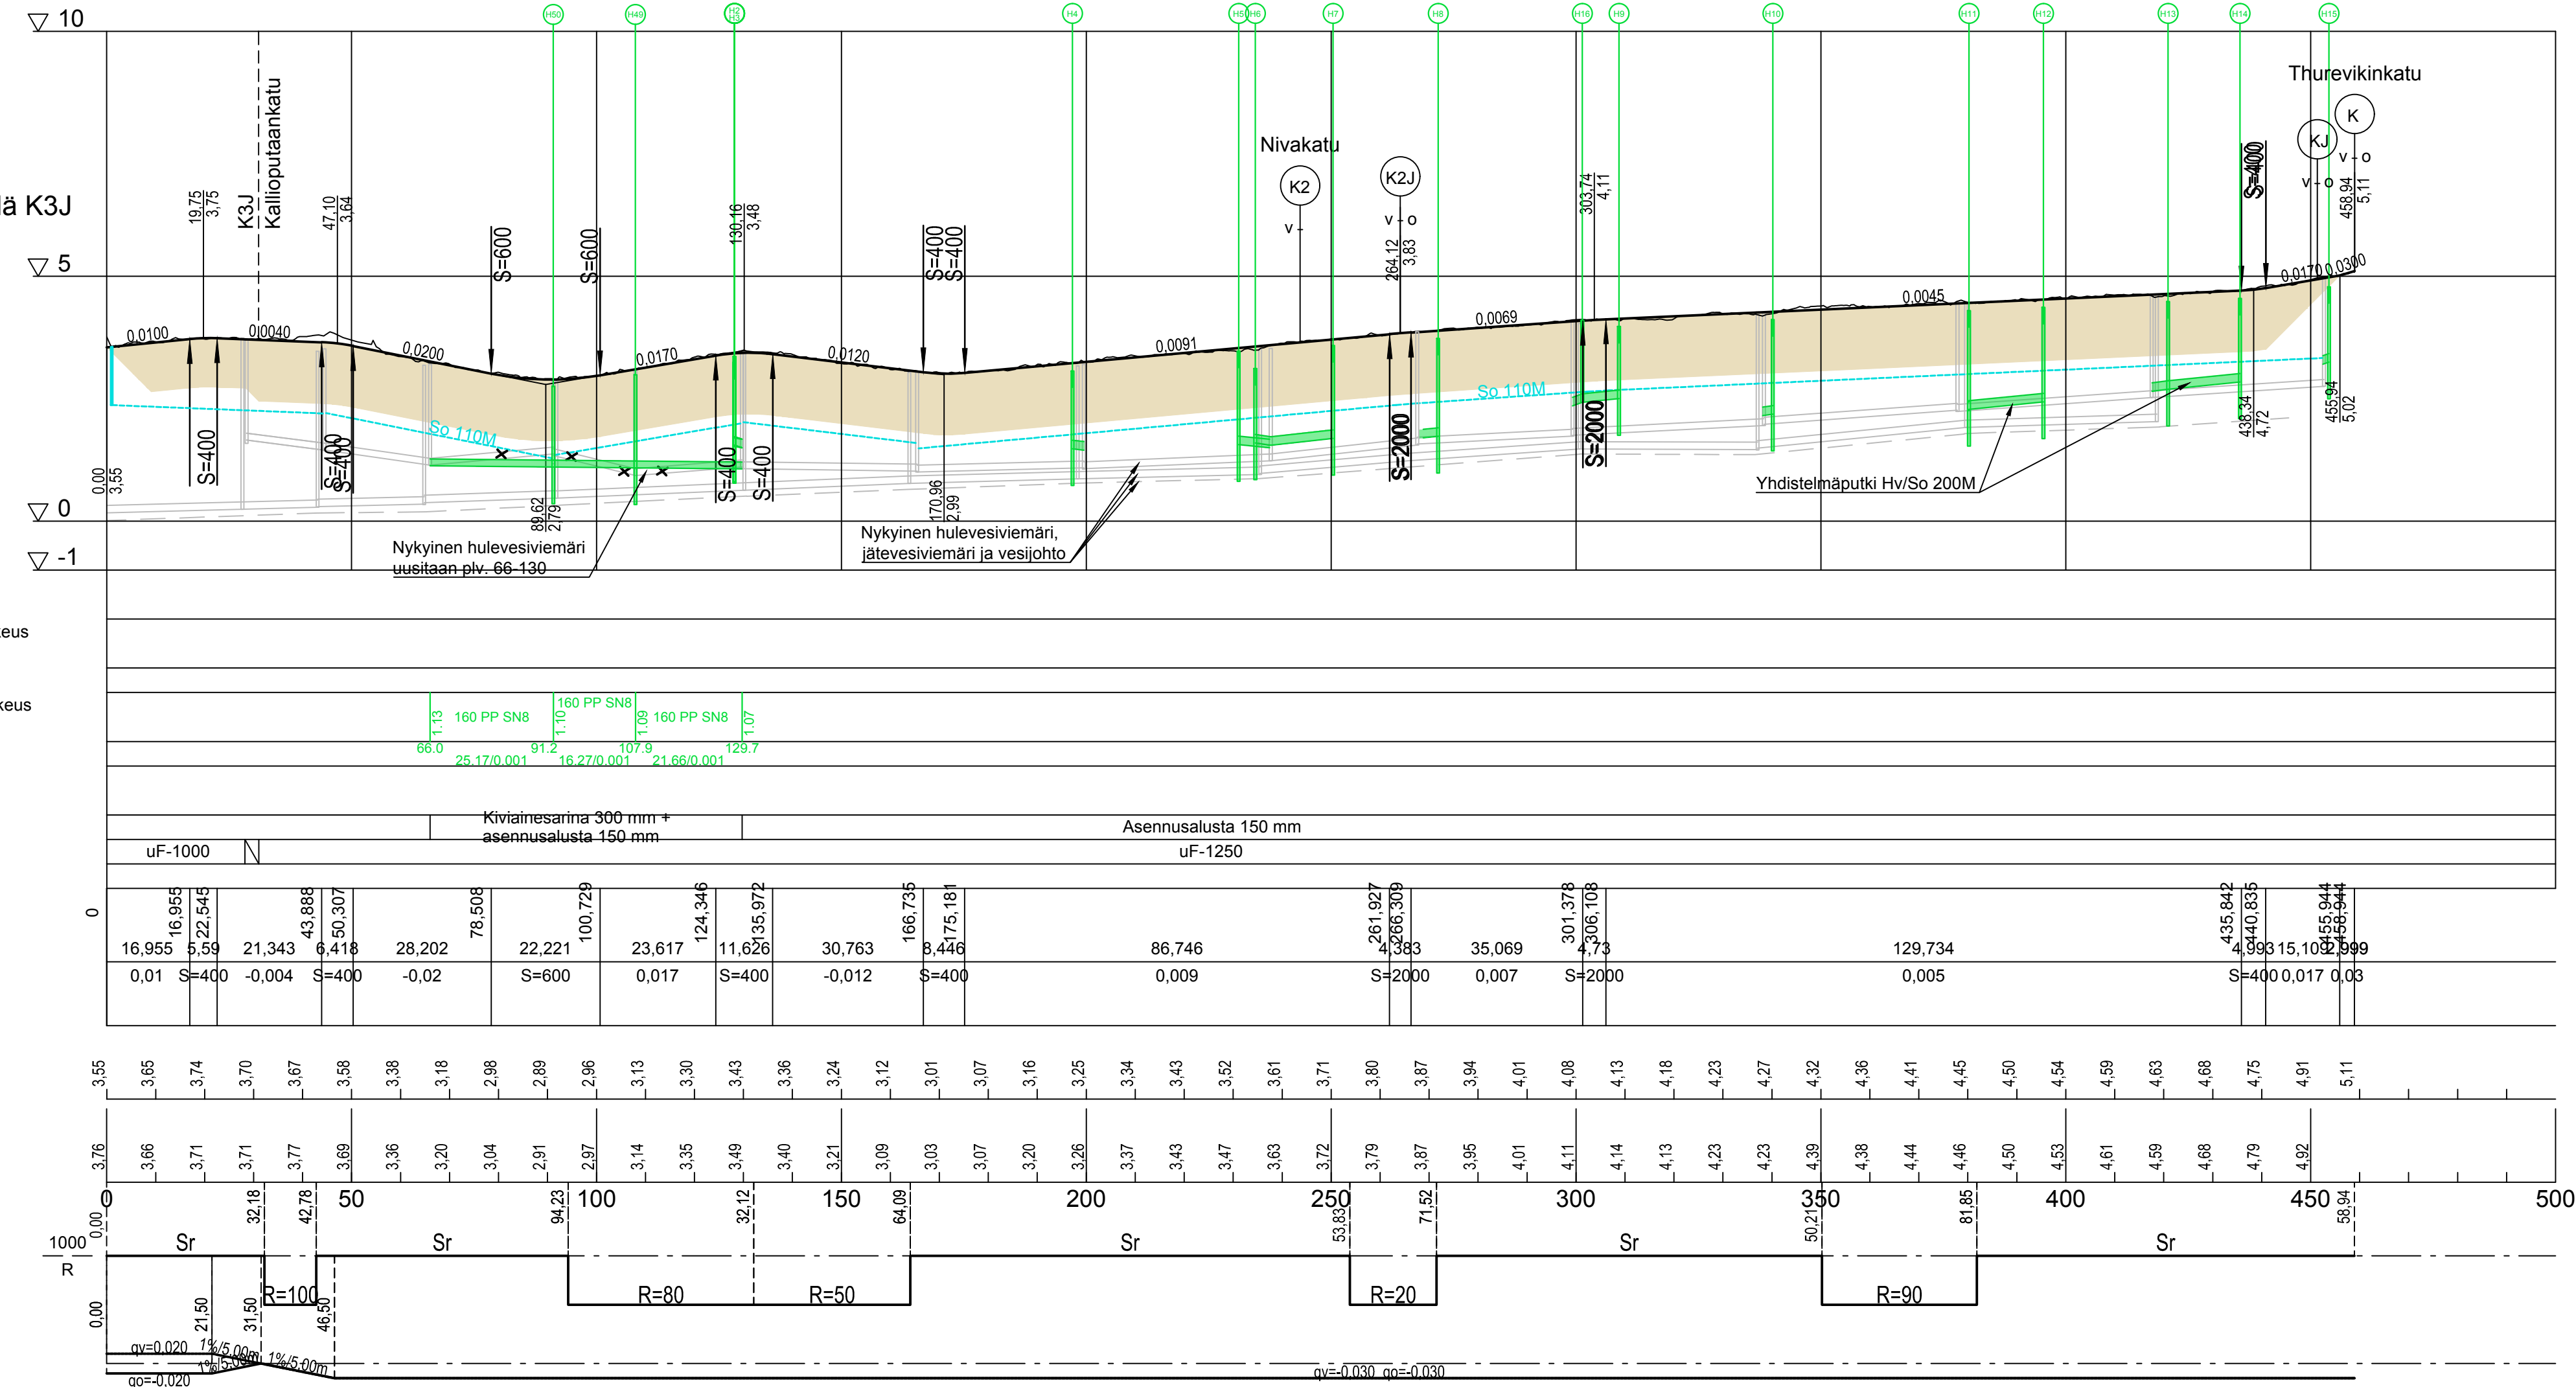

Kaapelitiedot tarkistettava ennen kaivutöiden aloittamista.

Merkki	Muutos	Suunnittelija	Pvm
Kohde	Kallioputaankatu sekä kevyen liikenteen väylä K3J		Mittakaava 1:1000/1:100
Piiustuslain sisältö		Piiustuslaji	
PITUUSLEIKKAUS		KATUPIIRUSTUS	
Ainonkatu 1 96200 ROVANIEMI P. 020 747 6000 / F. 020 747 6111		 Tornion kaupunki Tekniset palvelut Suensaarenkatu 4 95400 TORNIÖ	
Pvm	Suunn.	Pvm	Hyv.
15.4.2020	Aki Nurkkala	15.4.2020	Jarmo Lokio
Koordinaattijärjestelmä		Korvaa	
ETRS-GK24		Korvattu	
Korkeusjärjestelmä		Piiustusnumero	
N2000		K4292/4	