

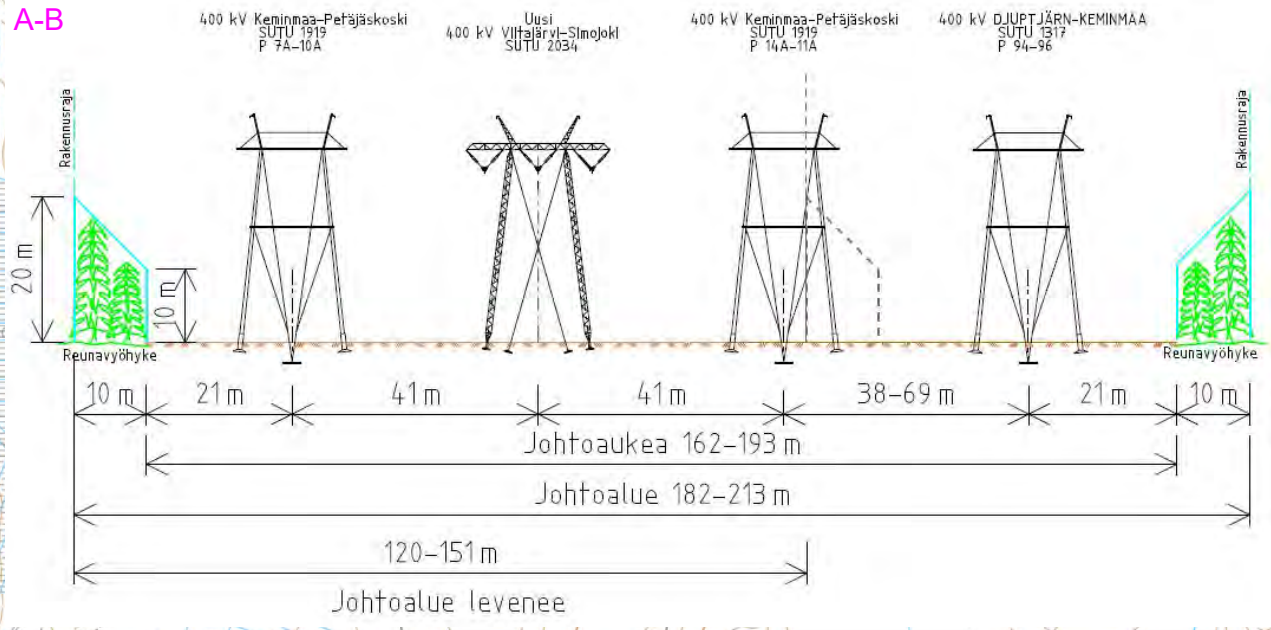


A-B

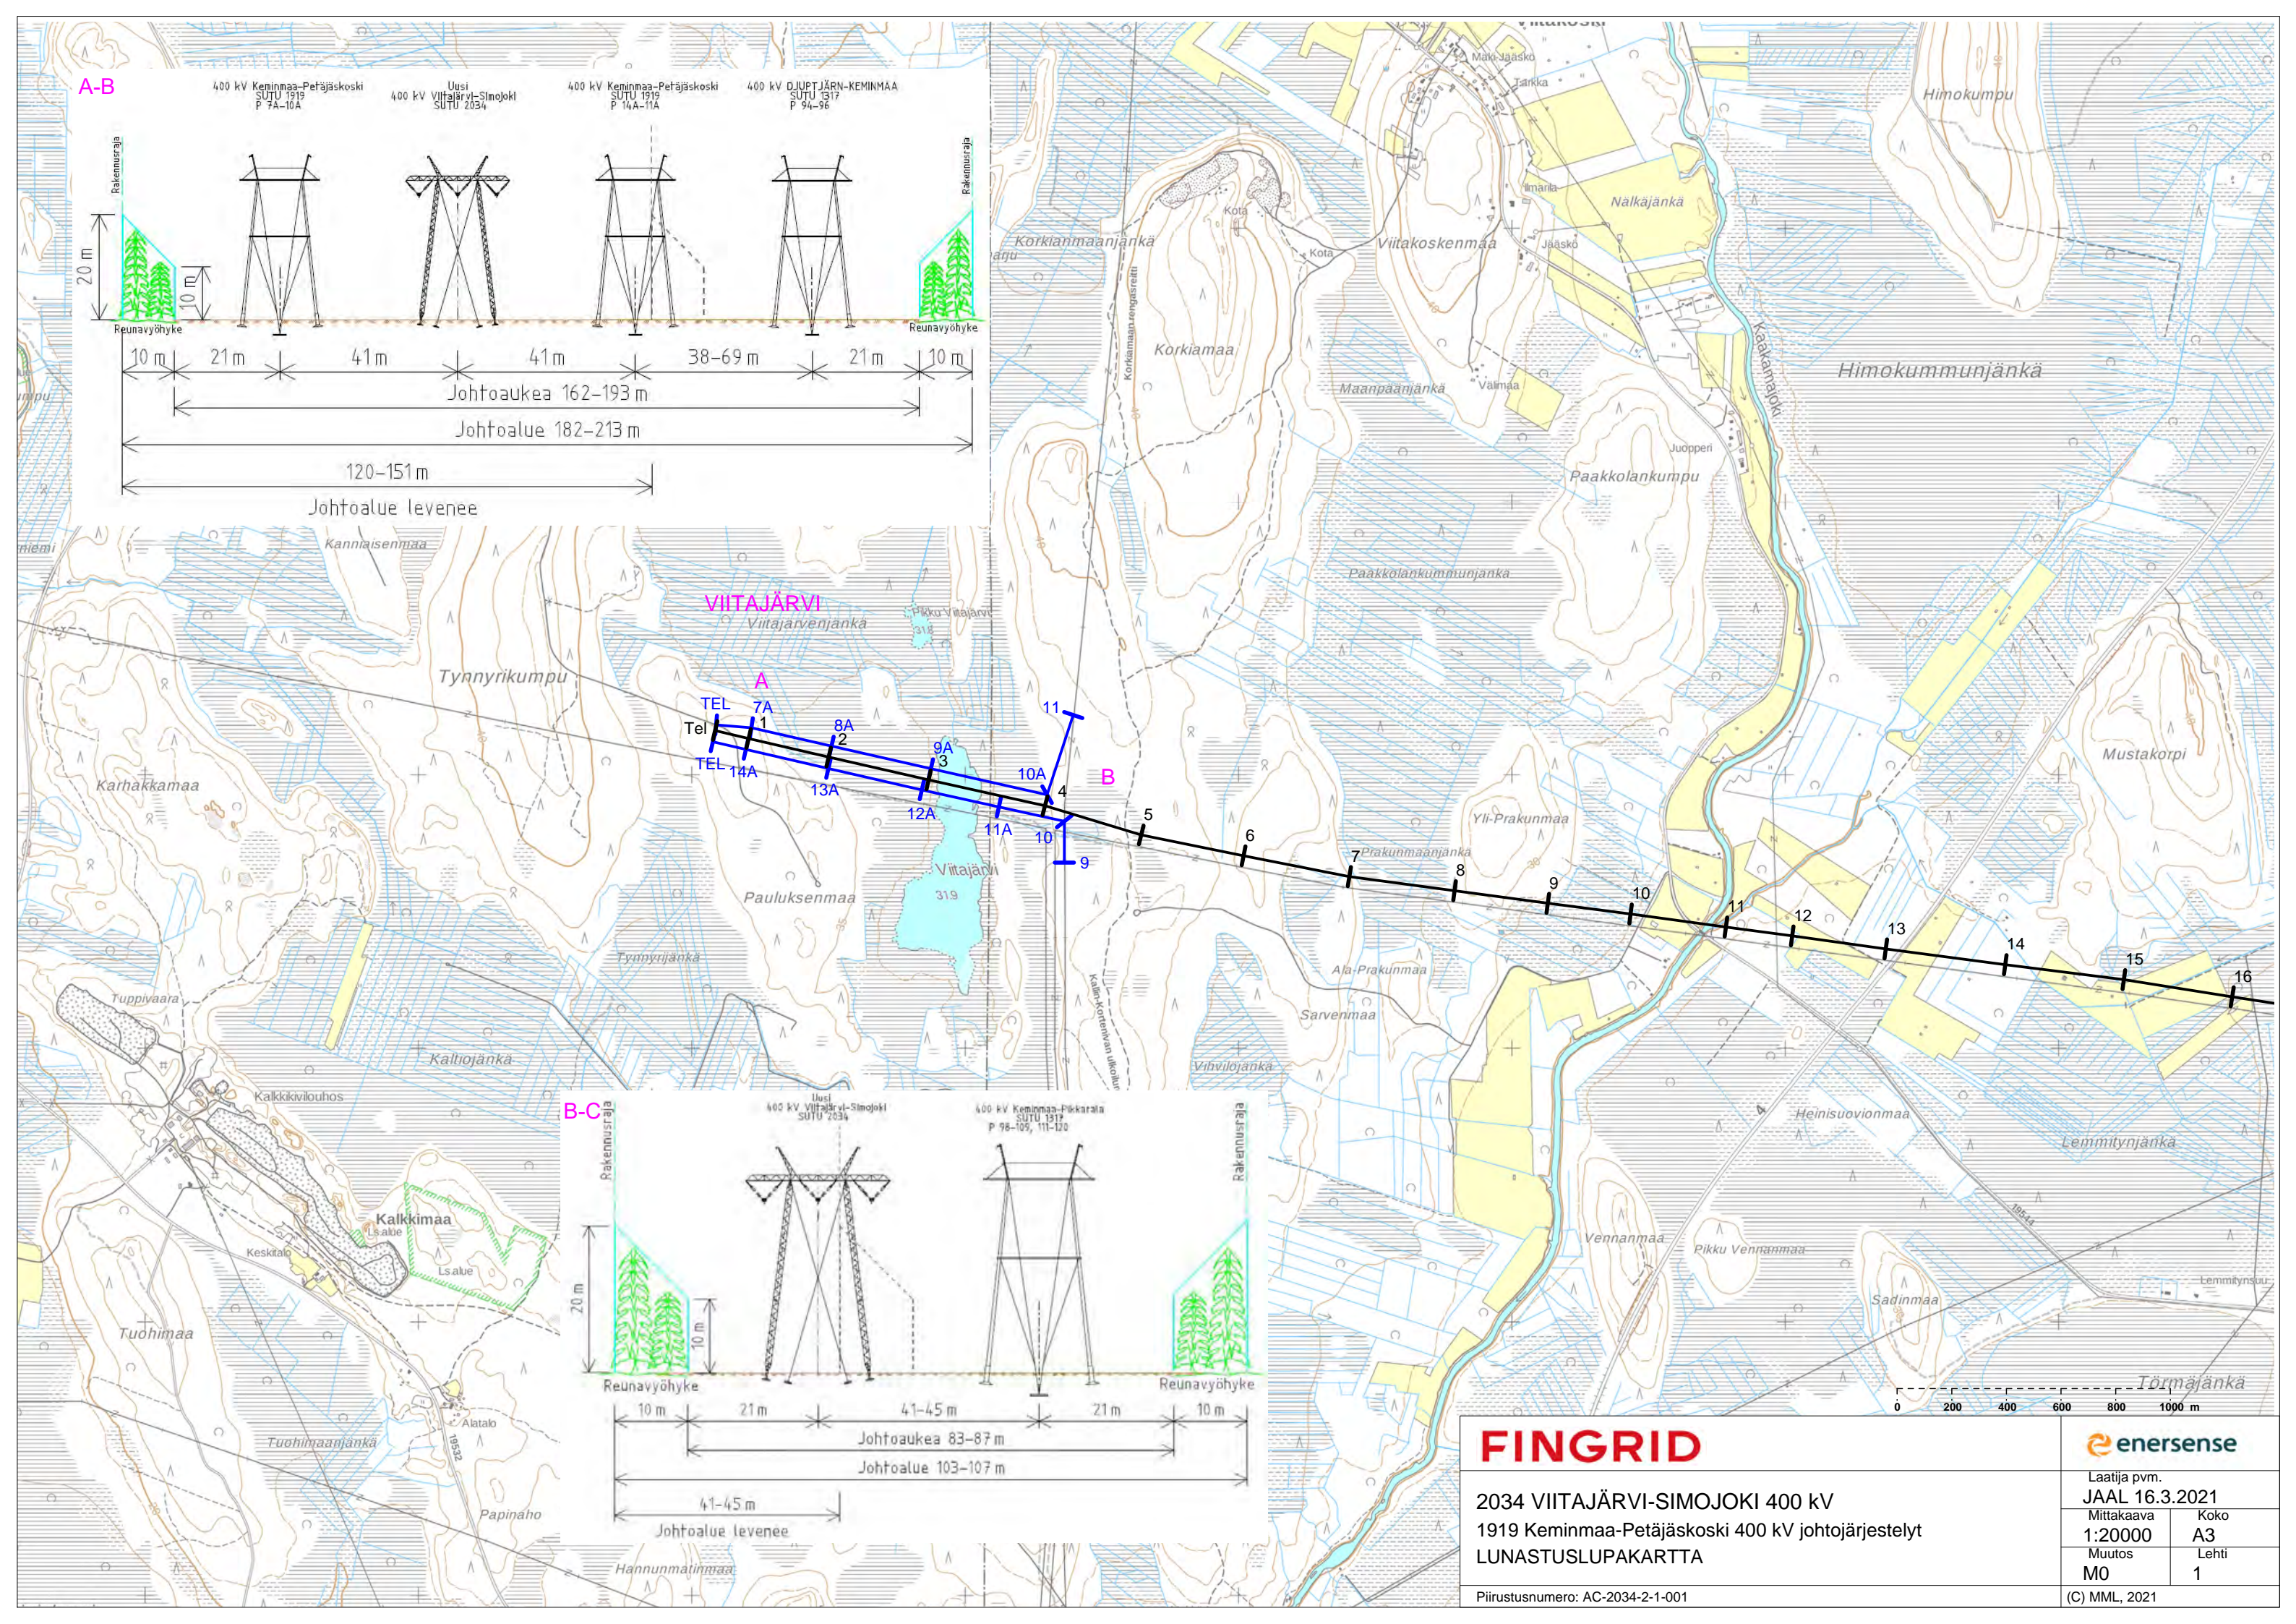

B-C

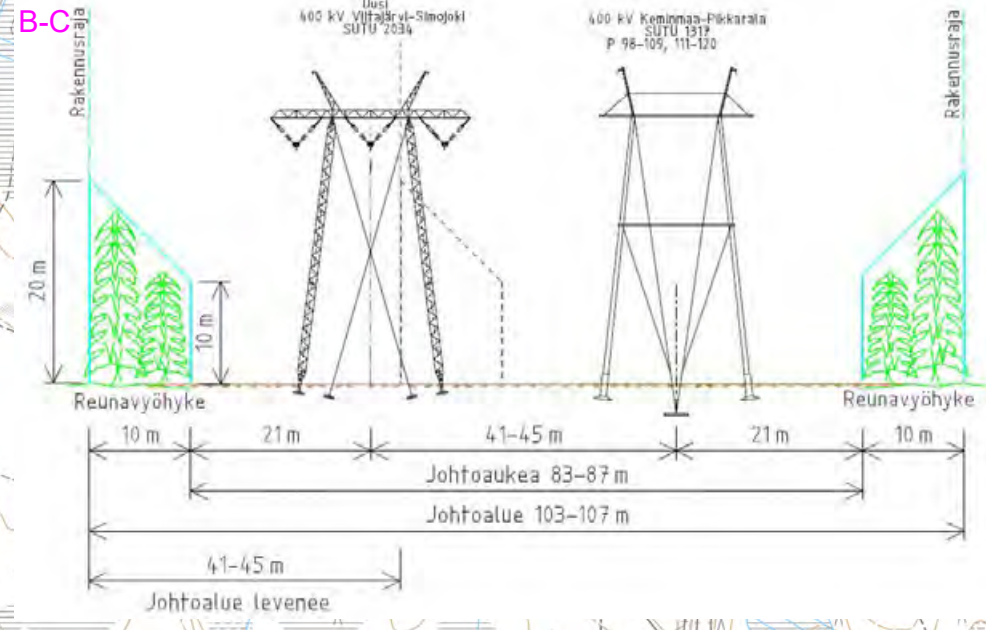

FINGRID





2034 VIITAJÄRVI-SIMOJOKI 400 kV
 1919 Kemimaa-Petäjäskoski 400 kV johtojärjestelyt
 LUNASTUSLUPAKARTTA

Piirustusnumero: AC-2034-2-1-001

enersense

Laatija pvm. JAAL 16.3.2021	
Mittakaava 1:20000	Koko A3
Muutos M0	Lehti 1

(C) MML, 2021

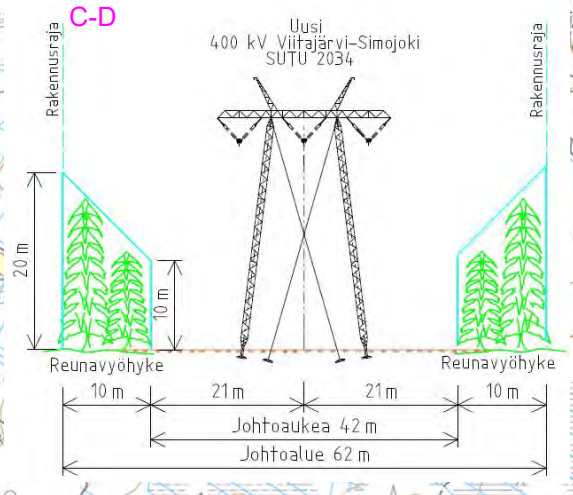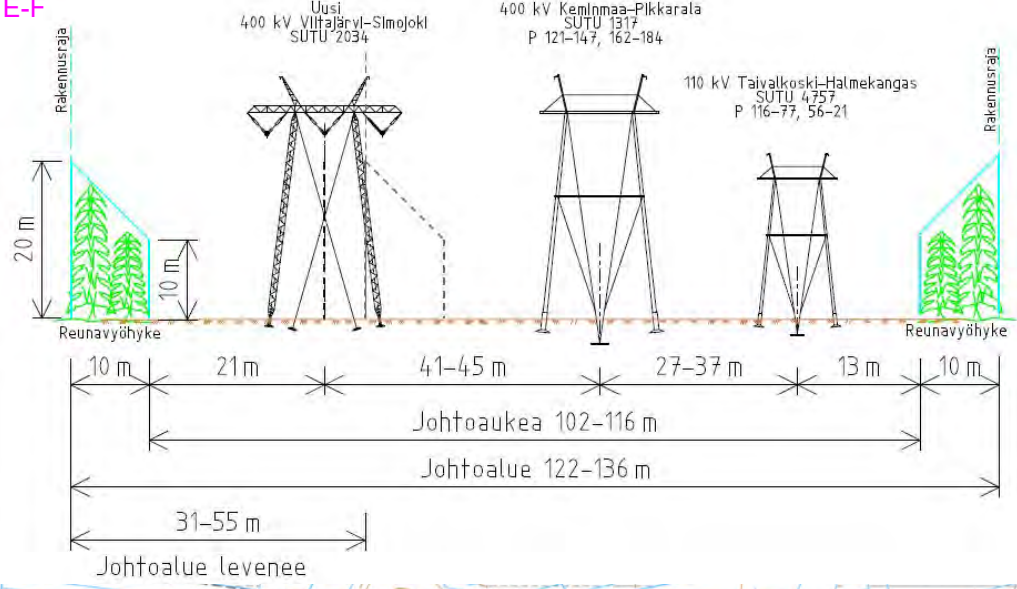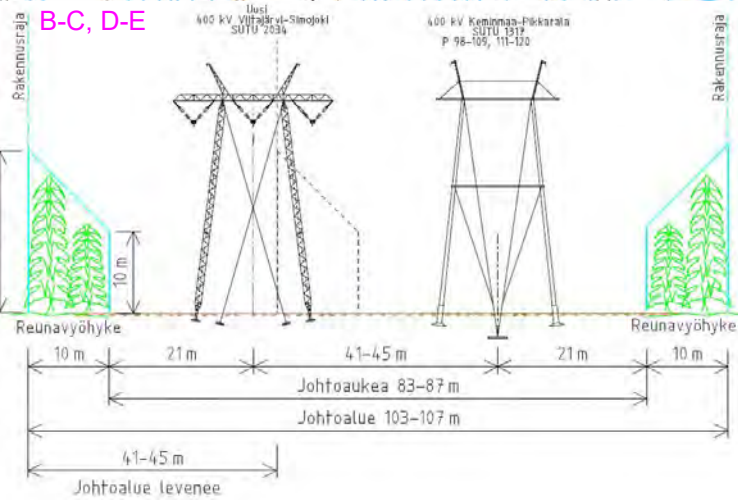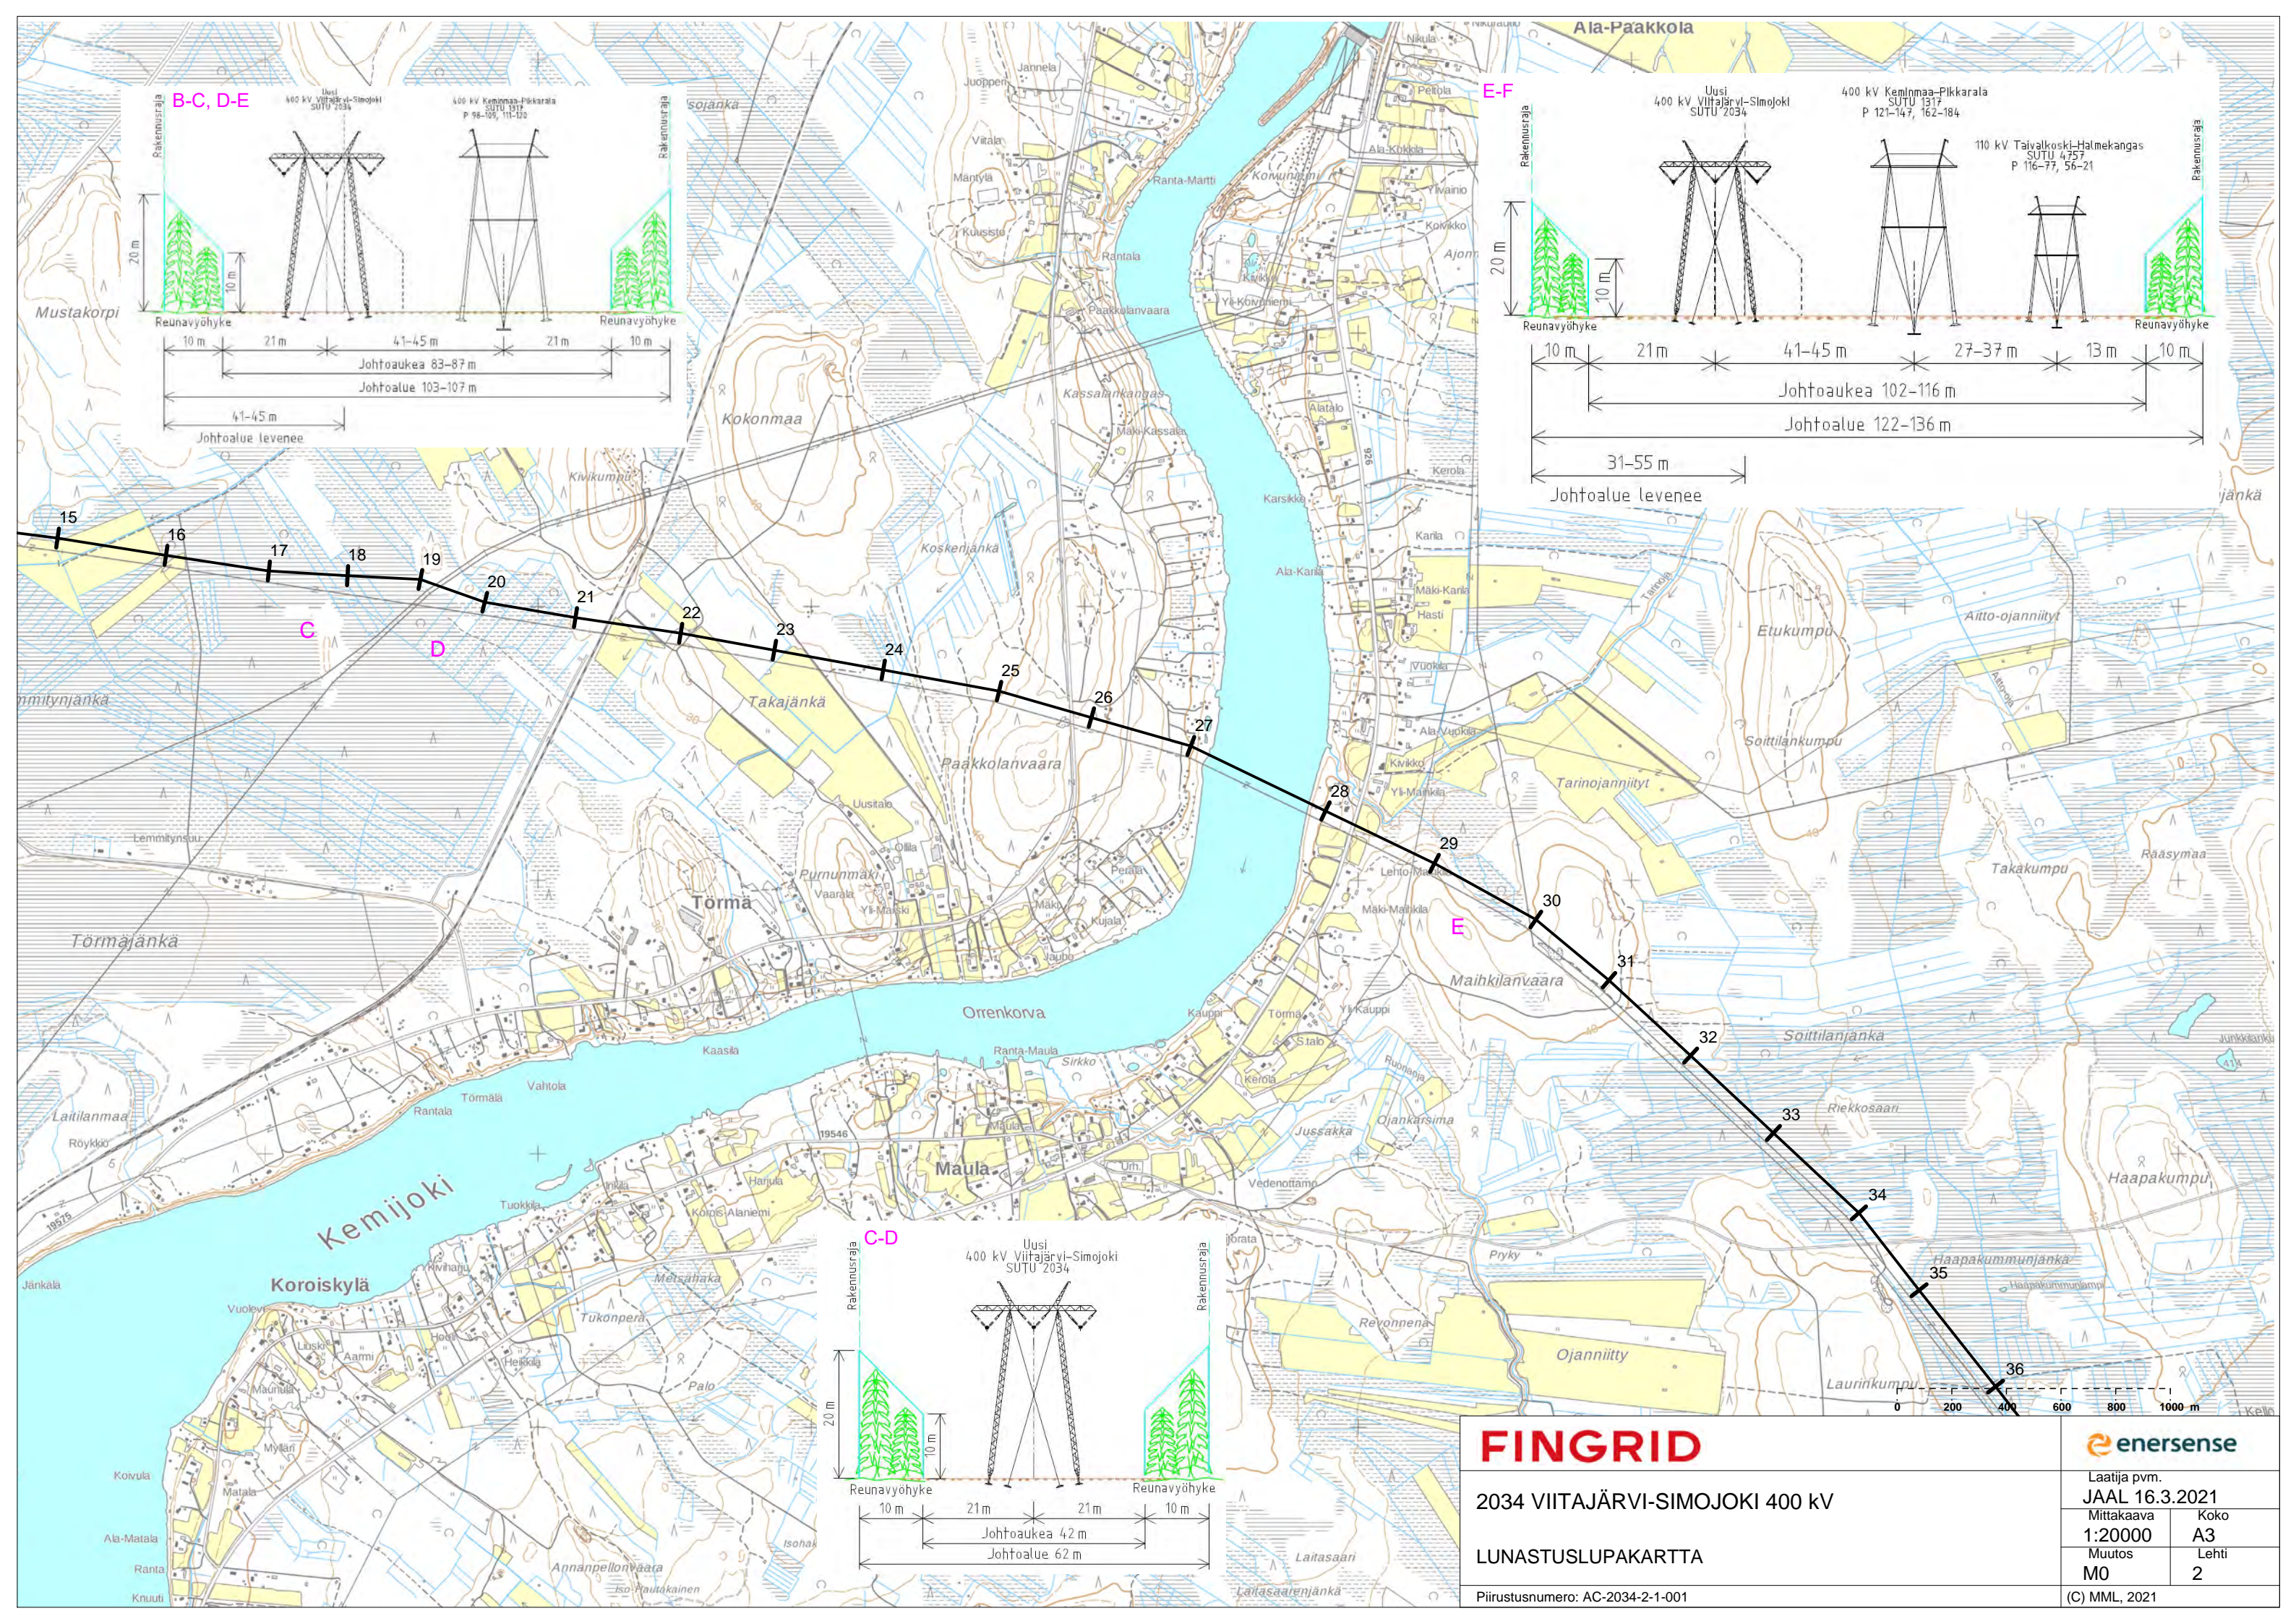

FINGRID

2034 VIITAJÄRVI-SIMOJOKI 400 kV

LUNASTUSLUPAKARTTA

Piirustusnumero: AC-2034-2-1-001



enersense

Laatija pvm.
JAAL 16.3.2021




Mittakaava	Koko
1:20000	A3

Muutos	Lehti
M0	2

(C) MML, 2021

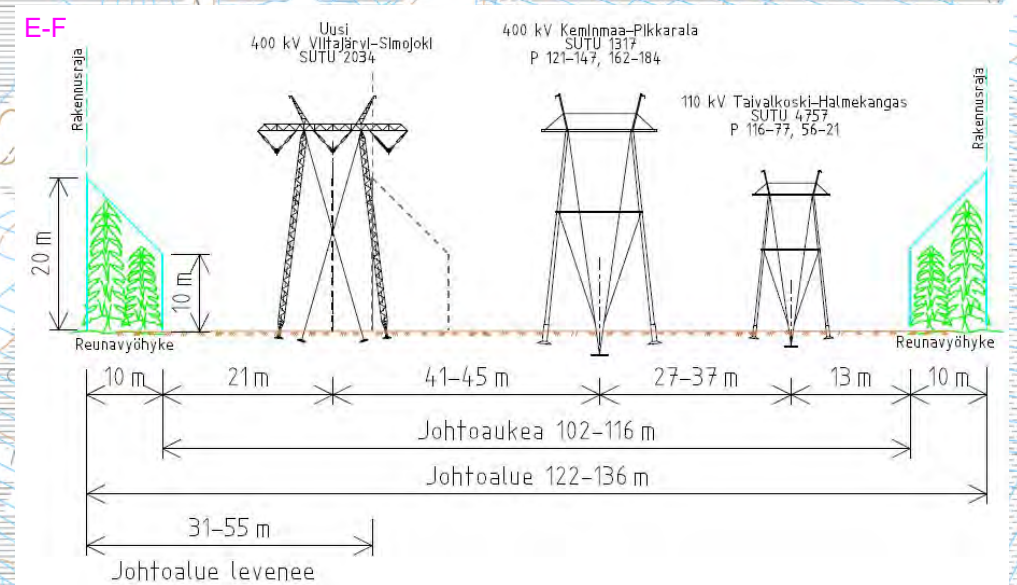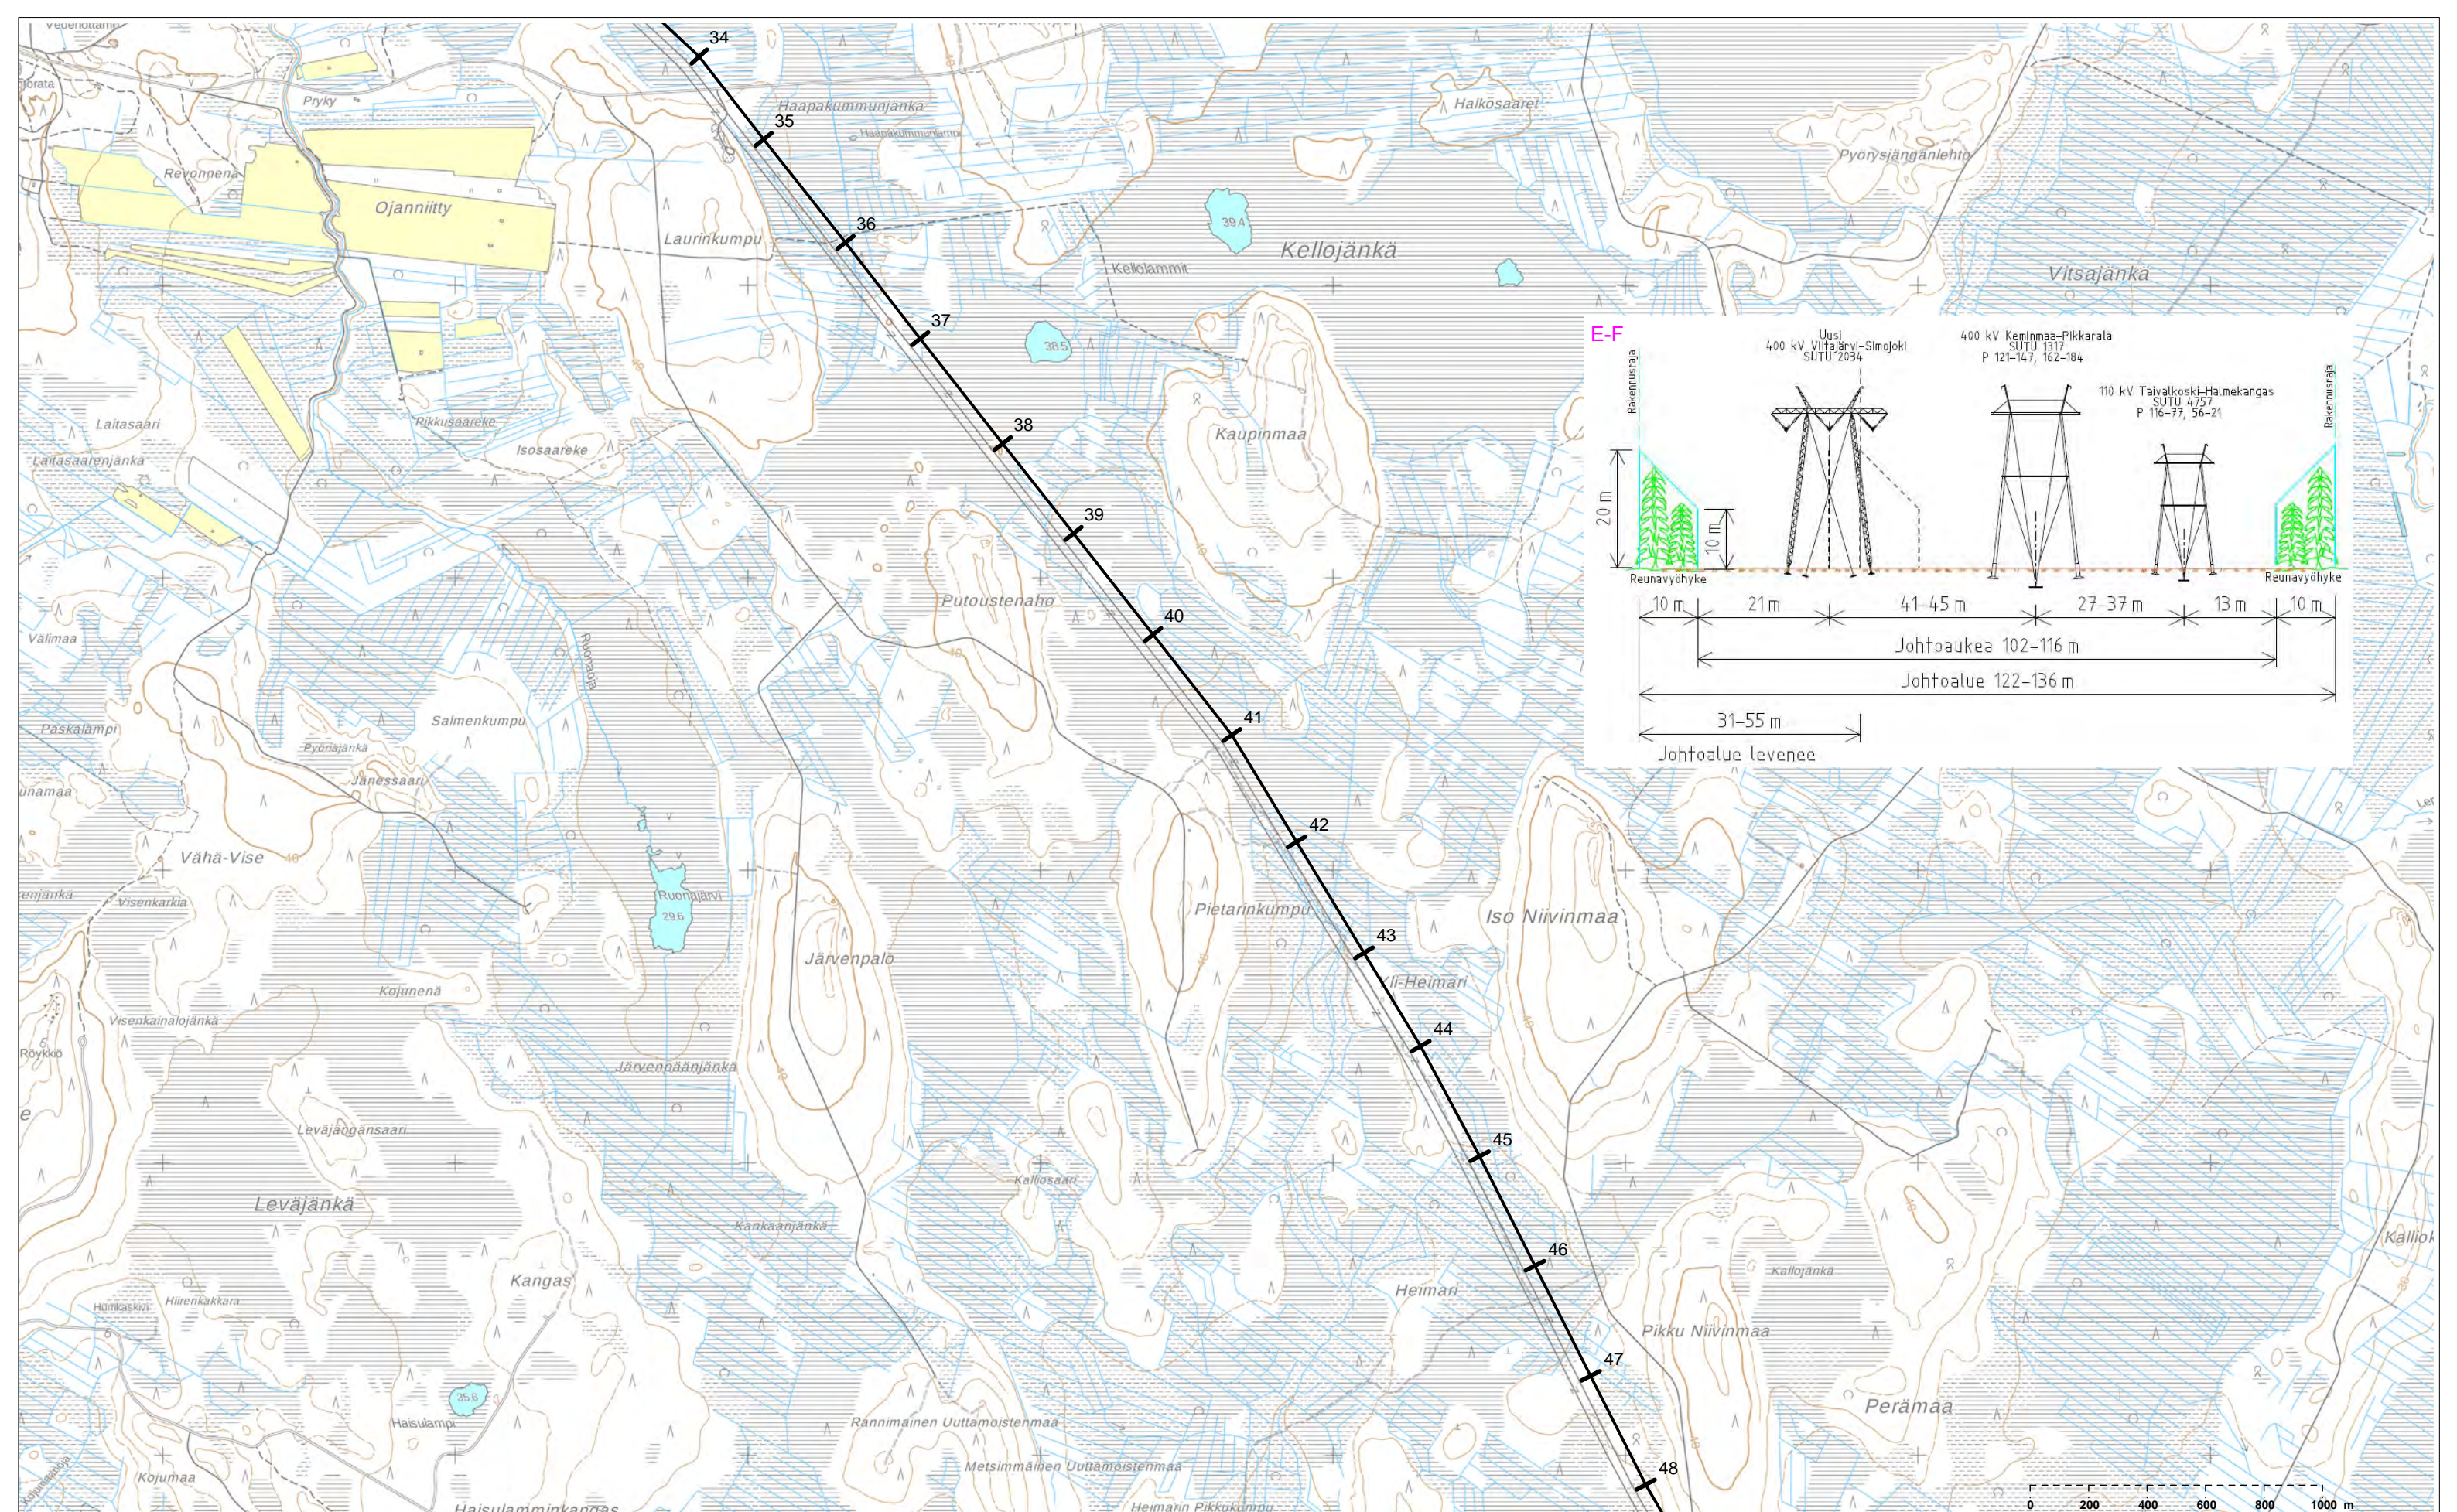

FINGRID 2034 VIITAJÄRVI-SIMOJOKI 400 kV LUNASTUSLUPAKARTTA Piirustusnumero: AC-2034-2-1-001		enersense Laatija pvm. JAAL 16.3.2021	
		Mittakaava 1:20000	Koko A3
Muutos M0		Lehti 3	
		(C) MML, 2021	

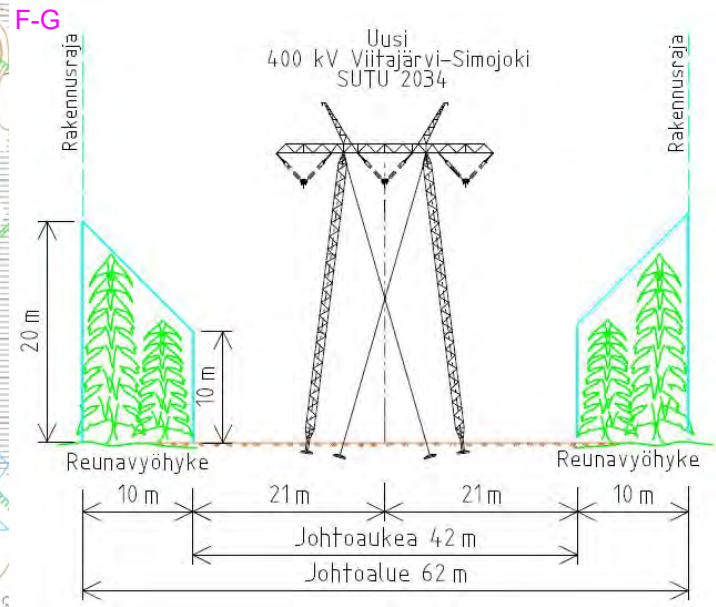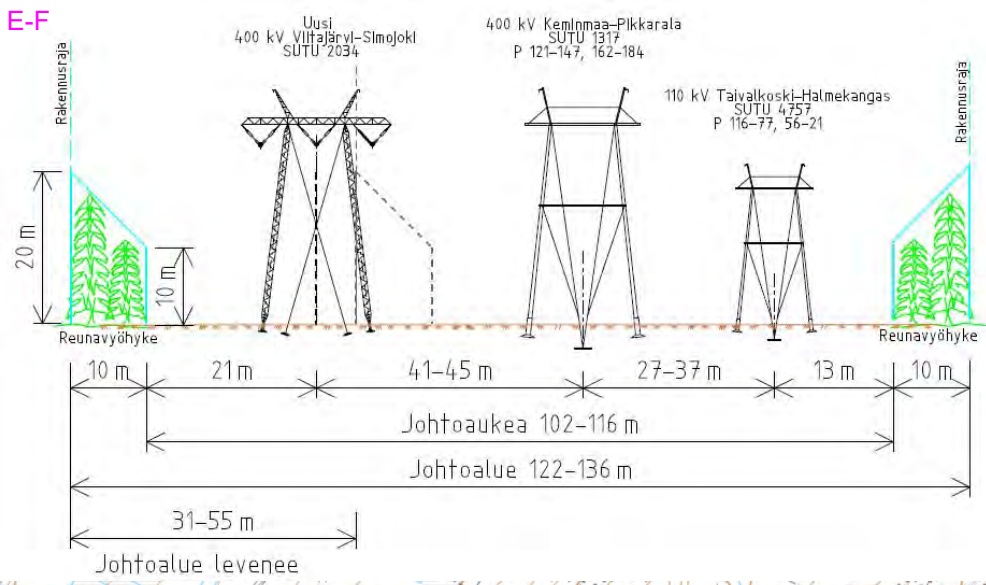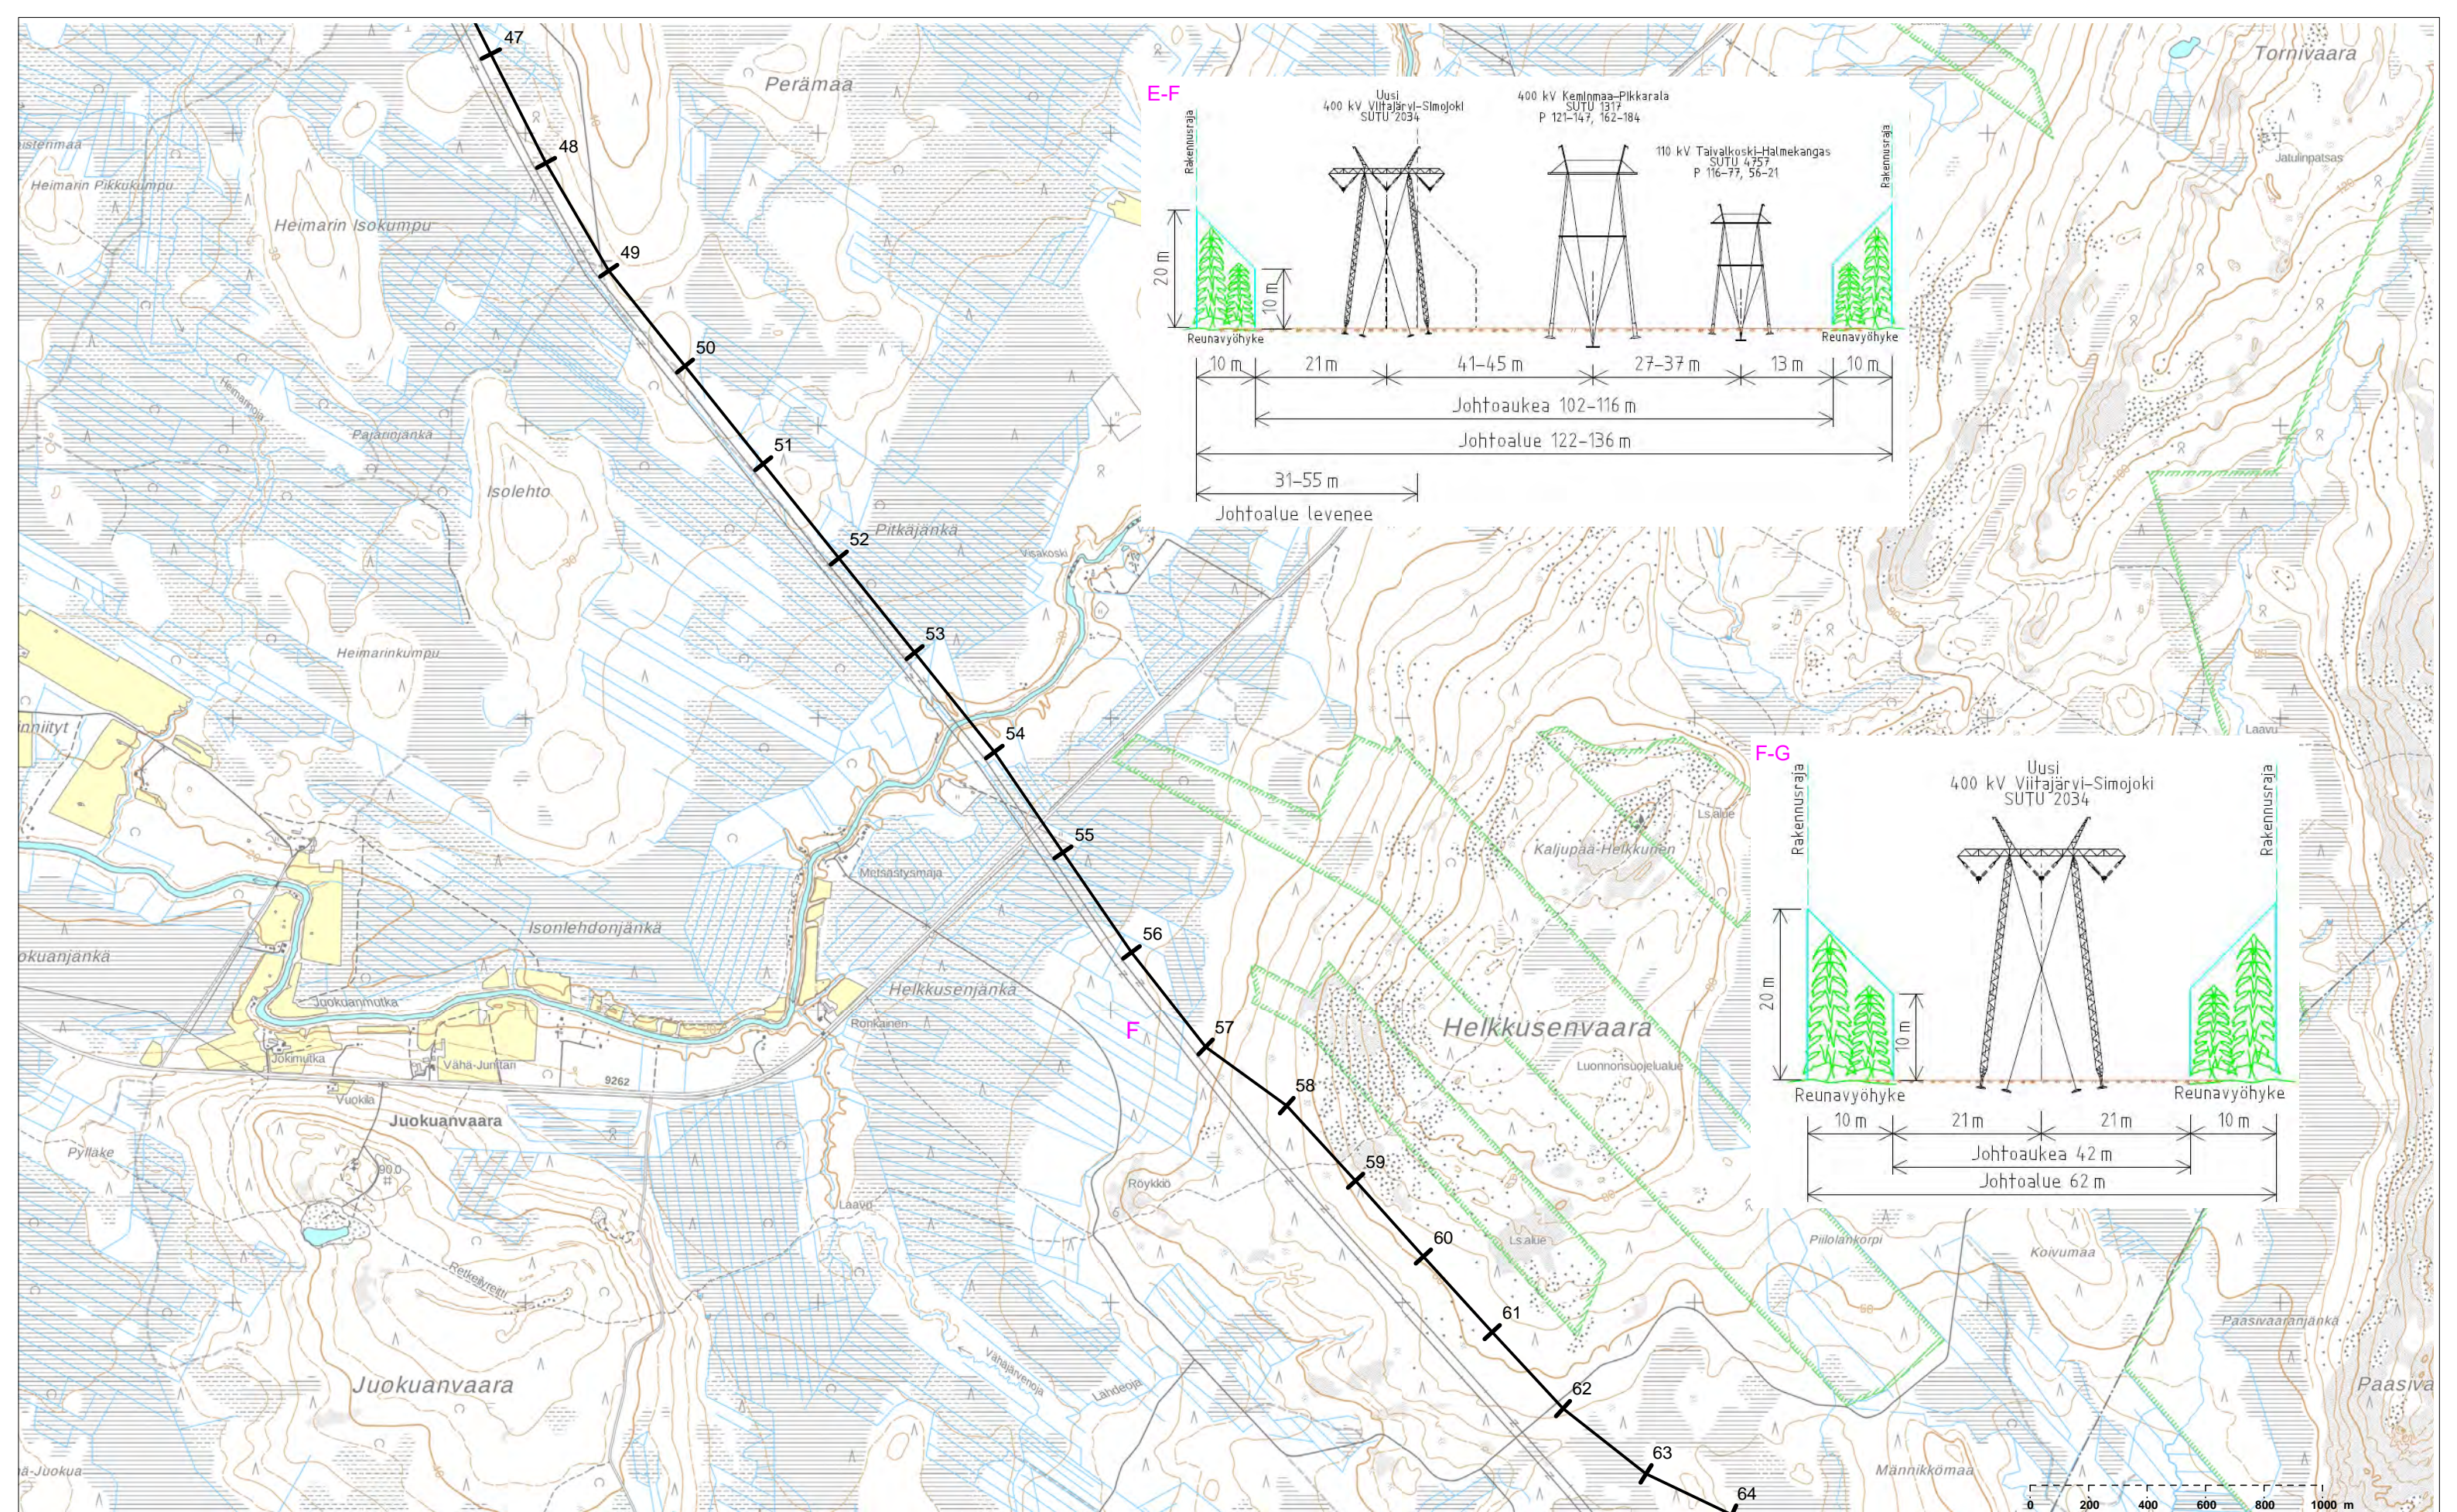

FINGRID

2034 VIITAJÄRVI-SIMOJOKI 400 kV

LUNASTUSLUPAKARTTA

Piirustusnumero: AC-2034-2-1-001

enersense


Laatija pvm.
 JAAL 16.3.2021

Mittakaava	Koko
1:20000	A3



Muutos	Lehti
M0	4

(C) MML, 2021




F-G

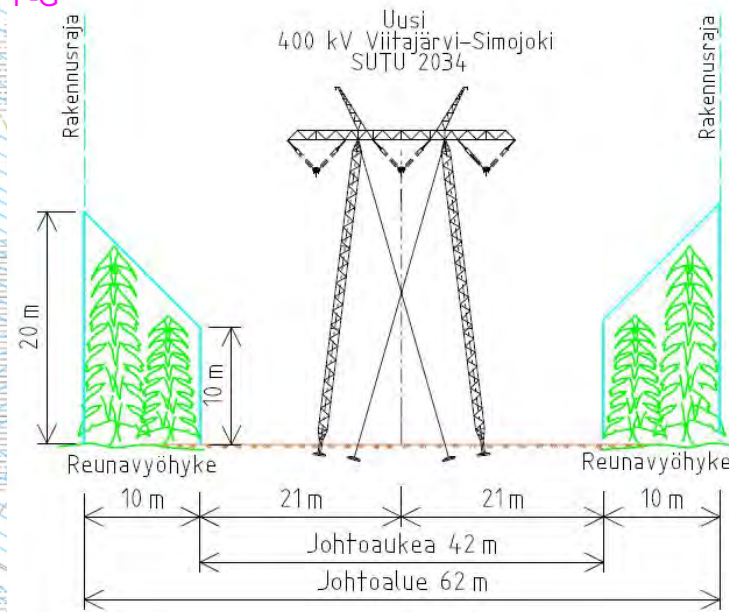

G-H

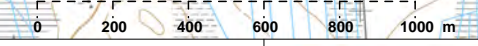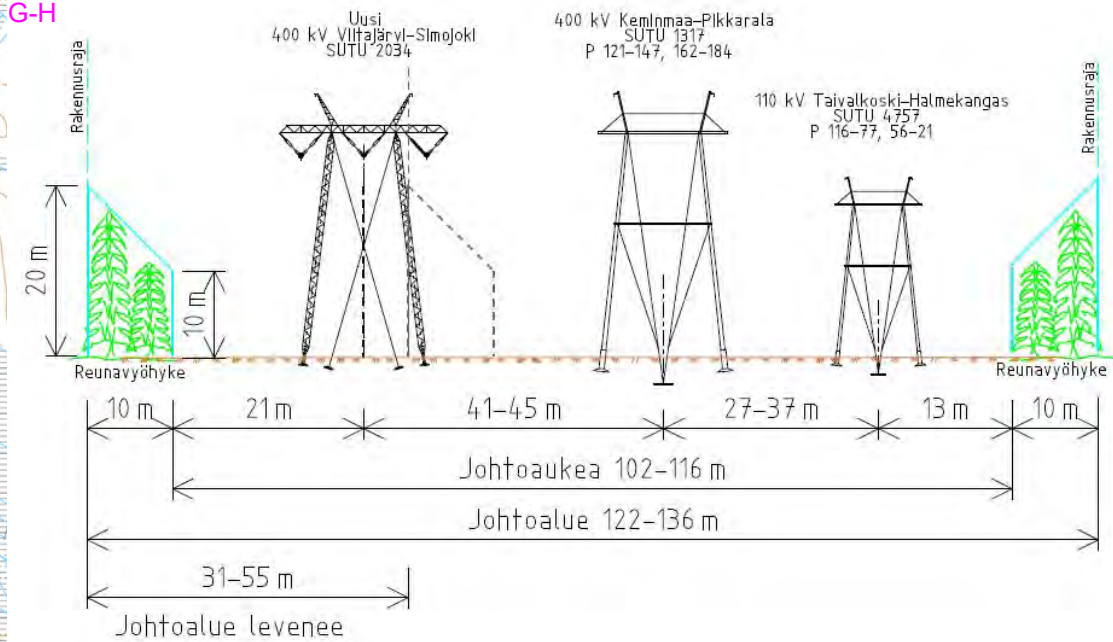

FINGRID		enersense	
2034 VIITAJÄRVI-SIMOJOKI 400 kV			
LUNASTUSLUPAKARTTA			
Piirustusnumero: AC-2034-2-1-001			
Laatija pvm. JAAL 16.3.2021		Koko A3	
Mittakaava 1:20000		Lehti 5	
Muutos M0		5	
(C) MML, 2021			

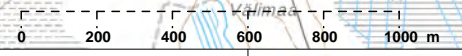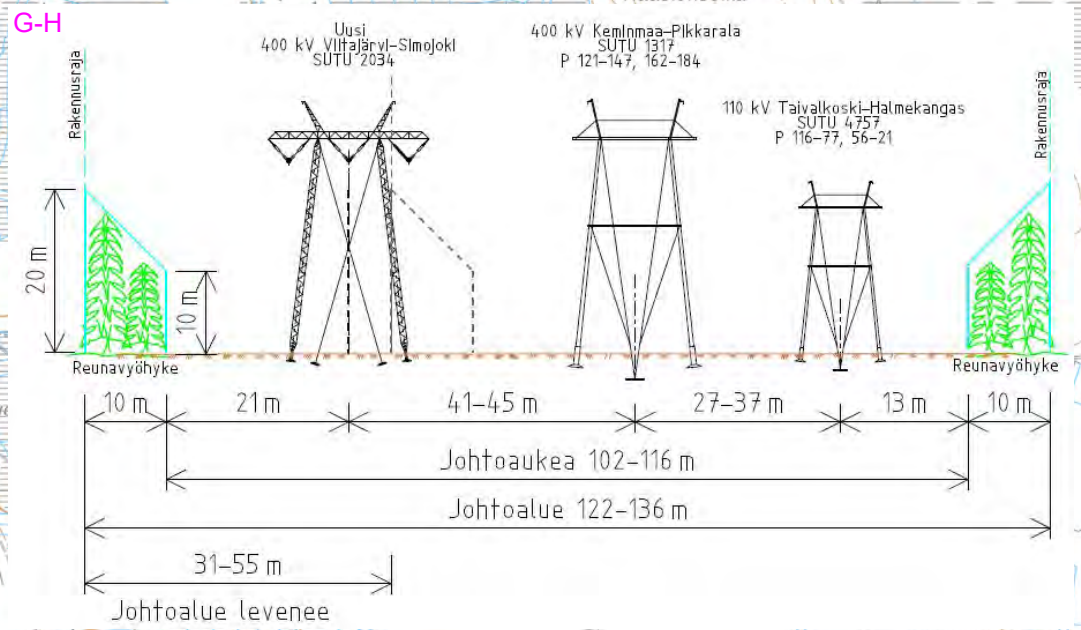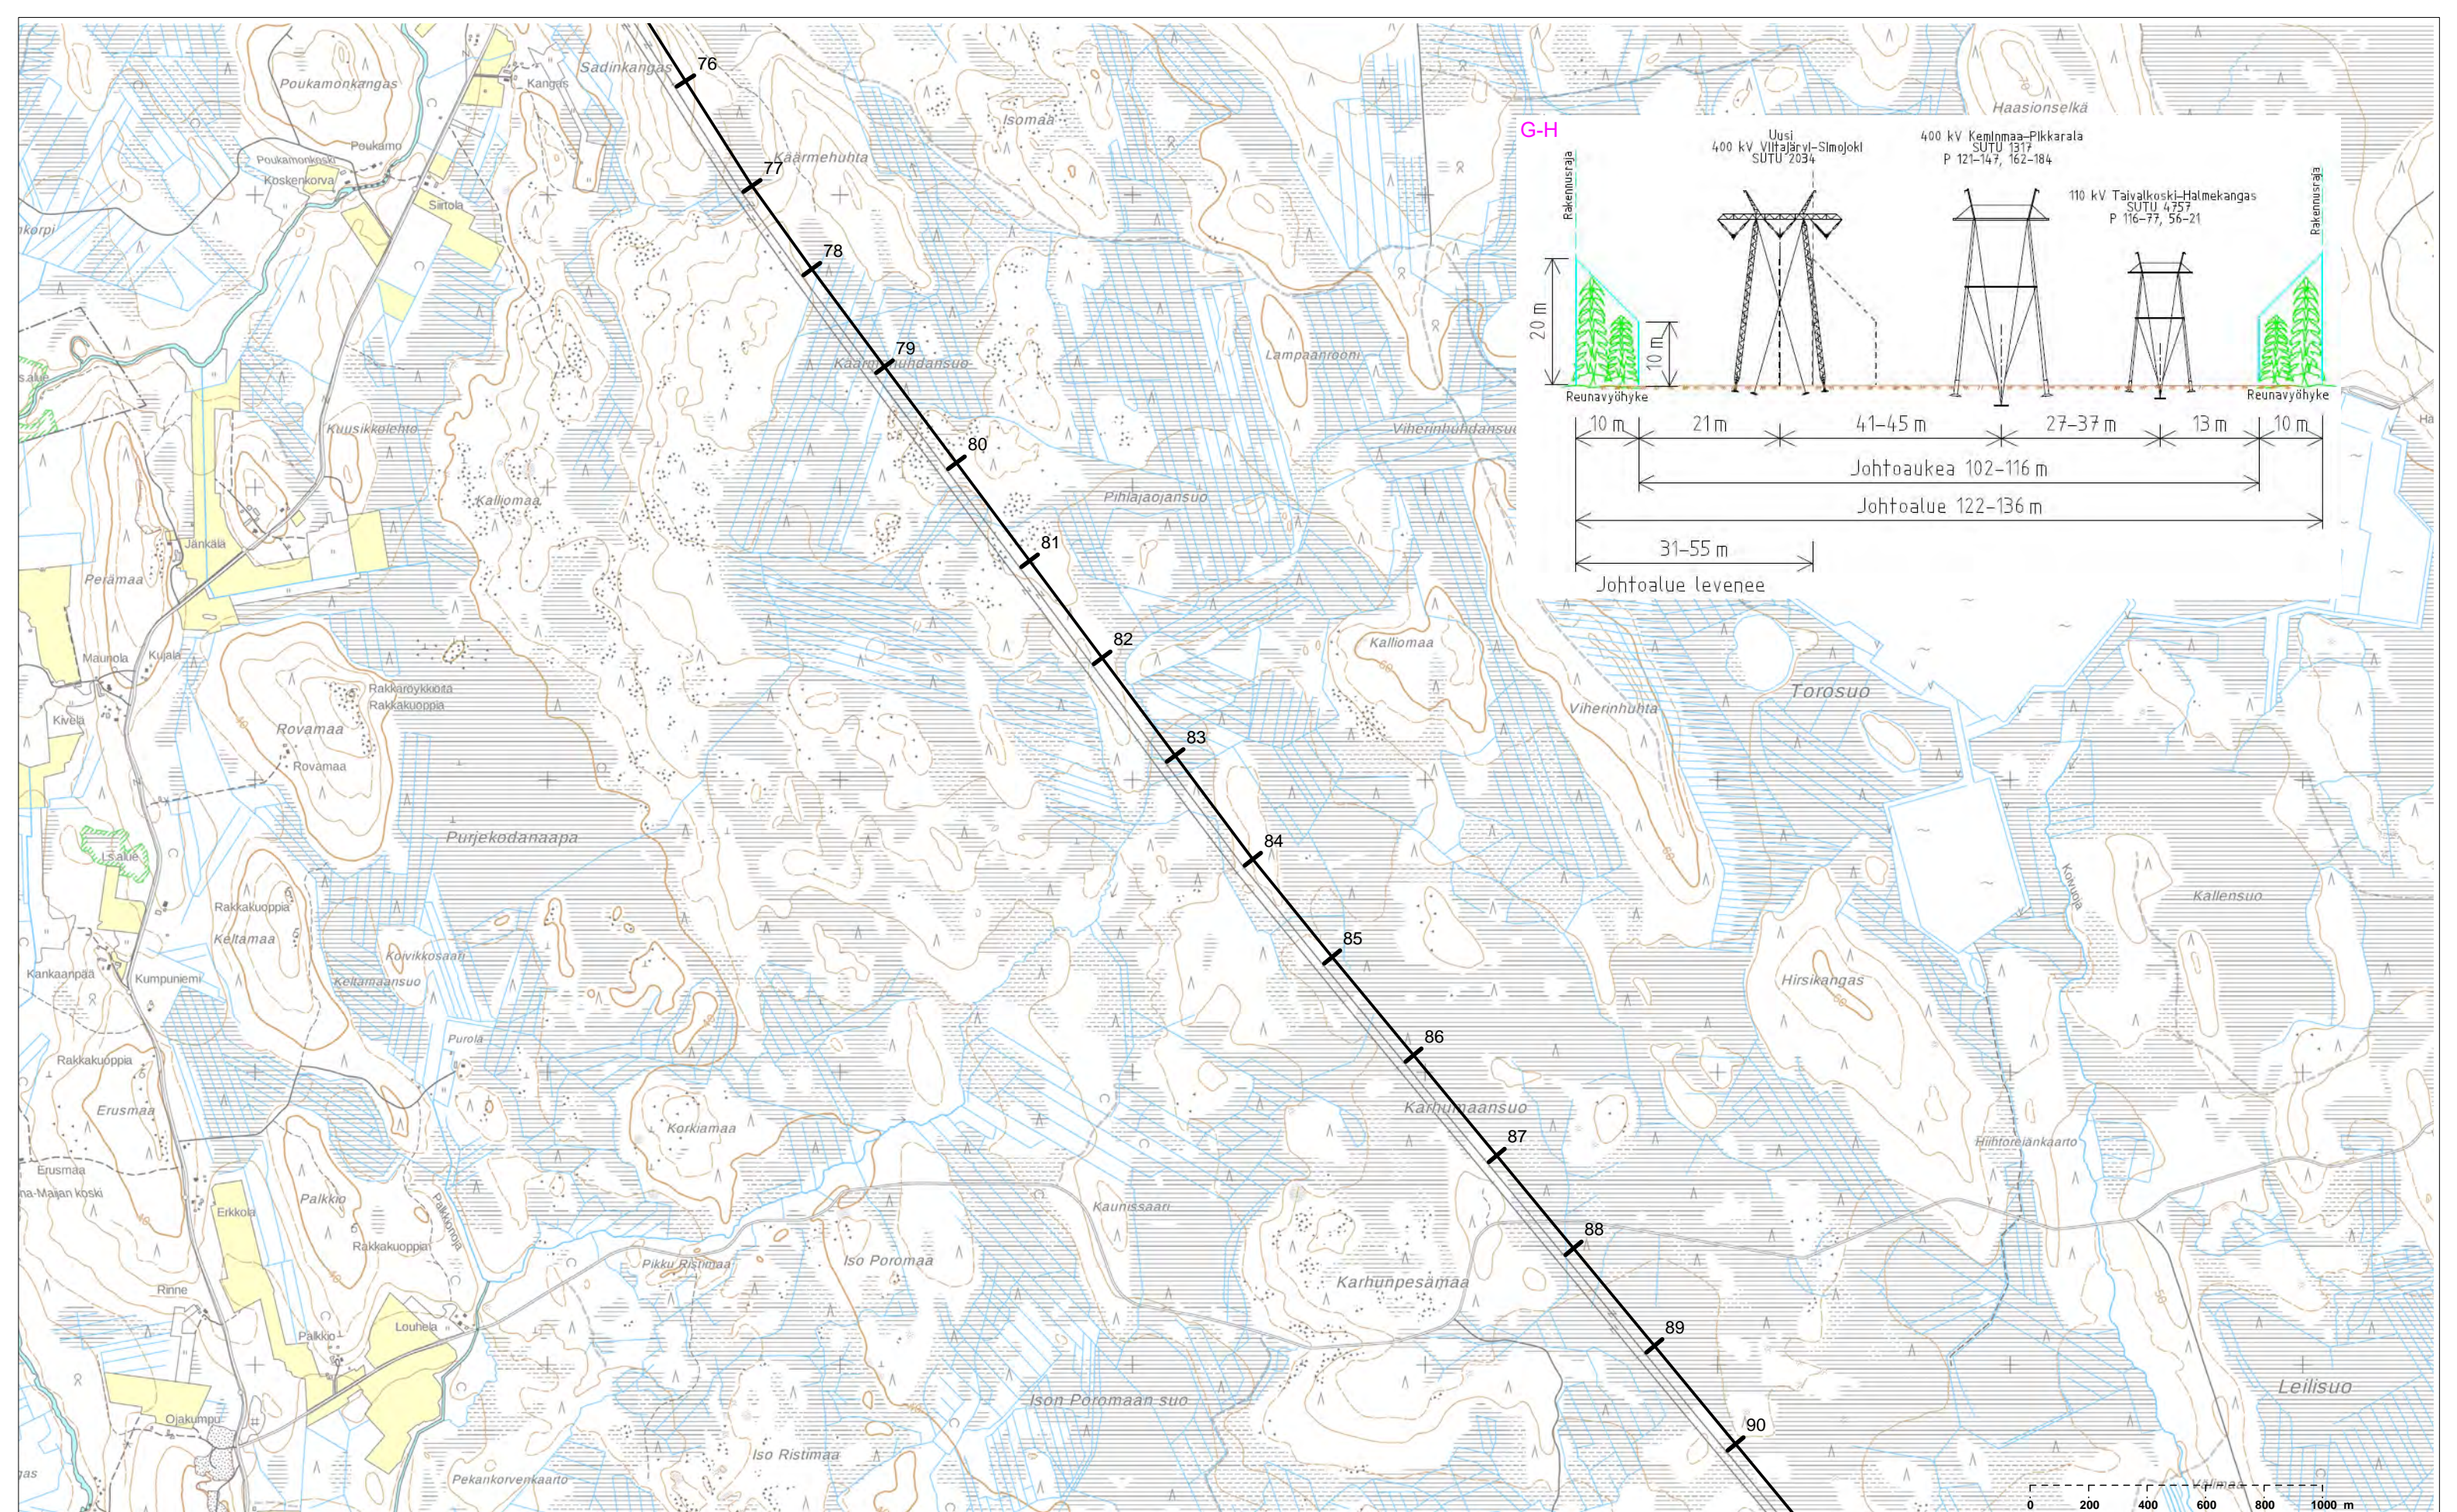

FINGRID

2034 VIITAJÄRVI-SIMOJOKI 400 kV

LUNASTUSLUPAKARTTA

Piirustusnumero: AC-2034-2-1-001



enersense

Laatija pvm.
JAAL 16.3.2021

Mittakaava	Koko
1:20000	A3

Muutos	Lehti
M0	6

(C) MML, 2021

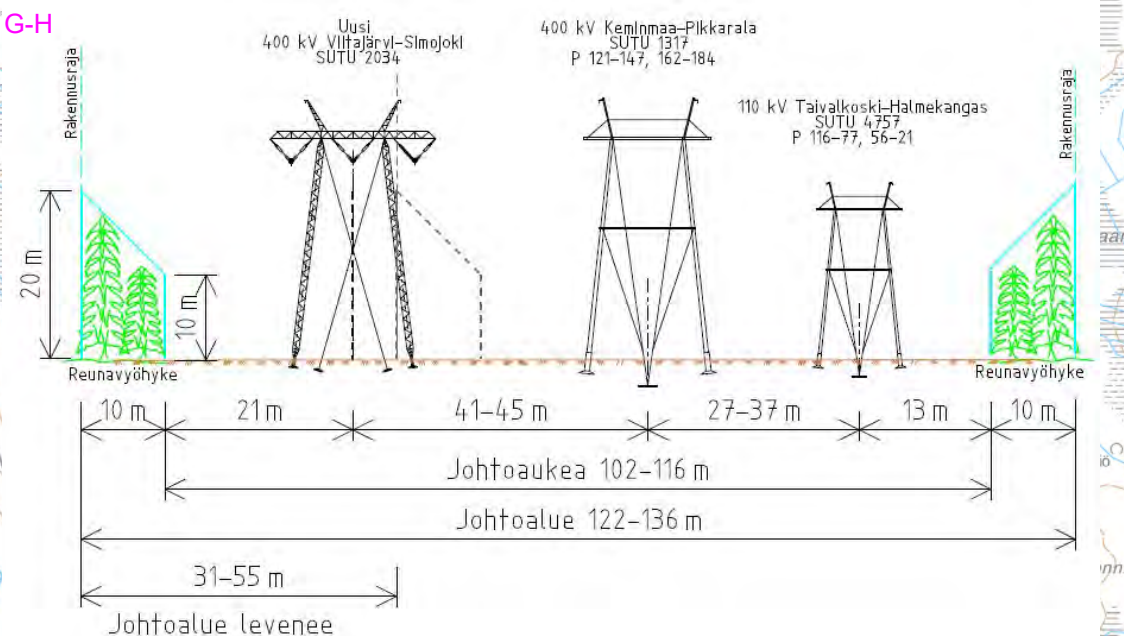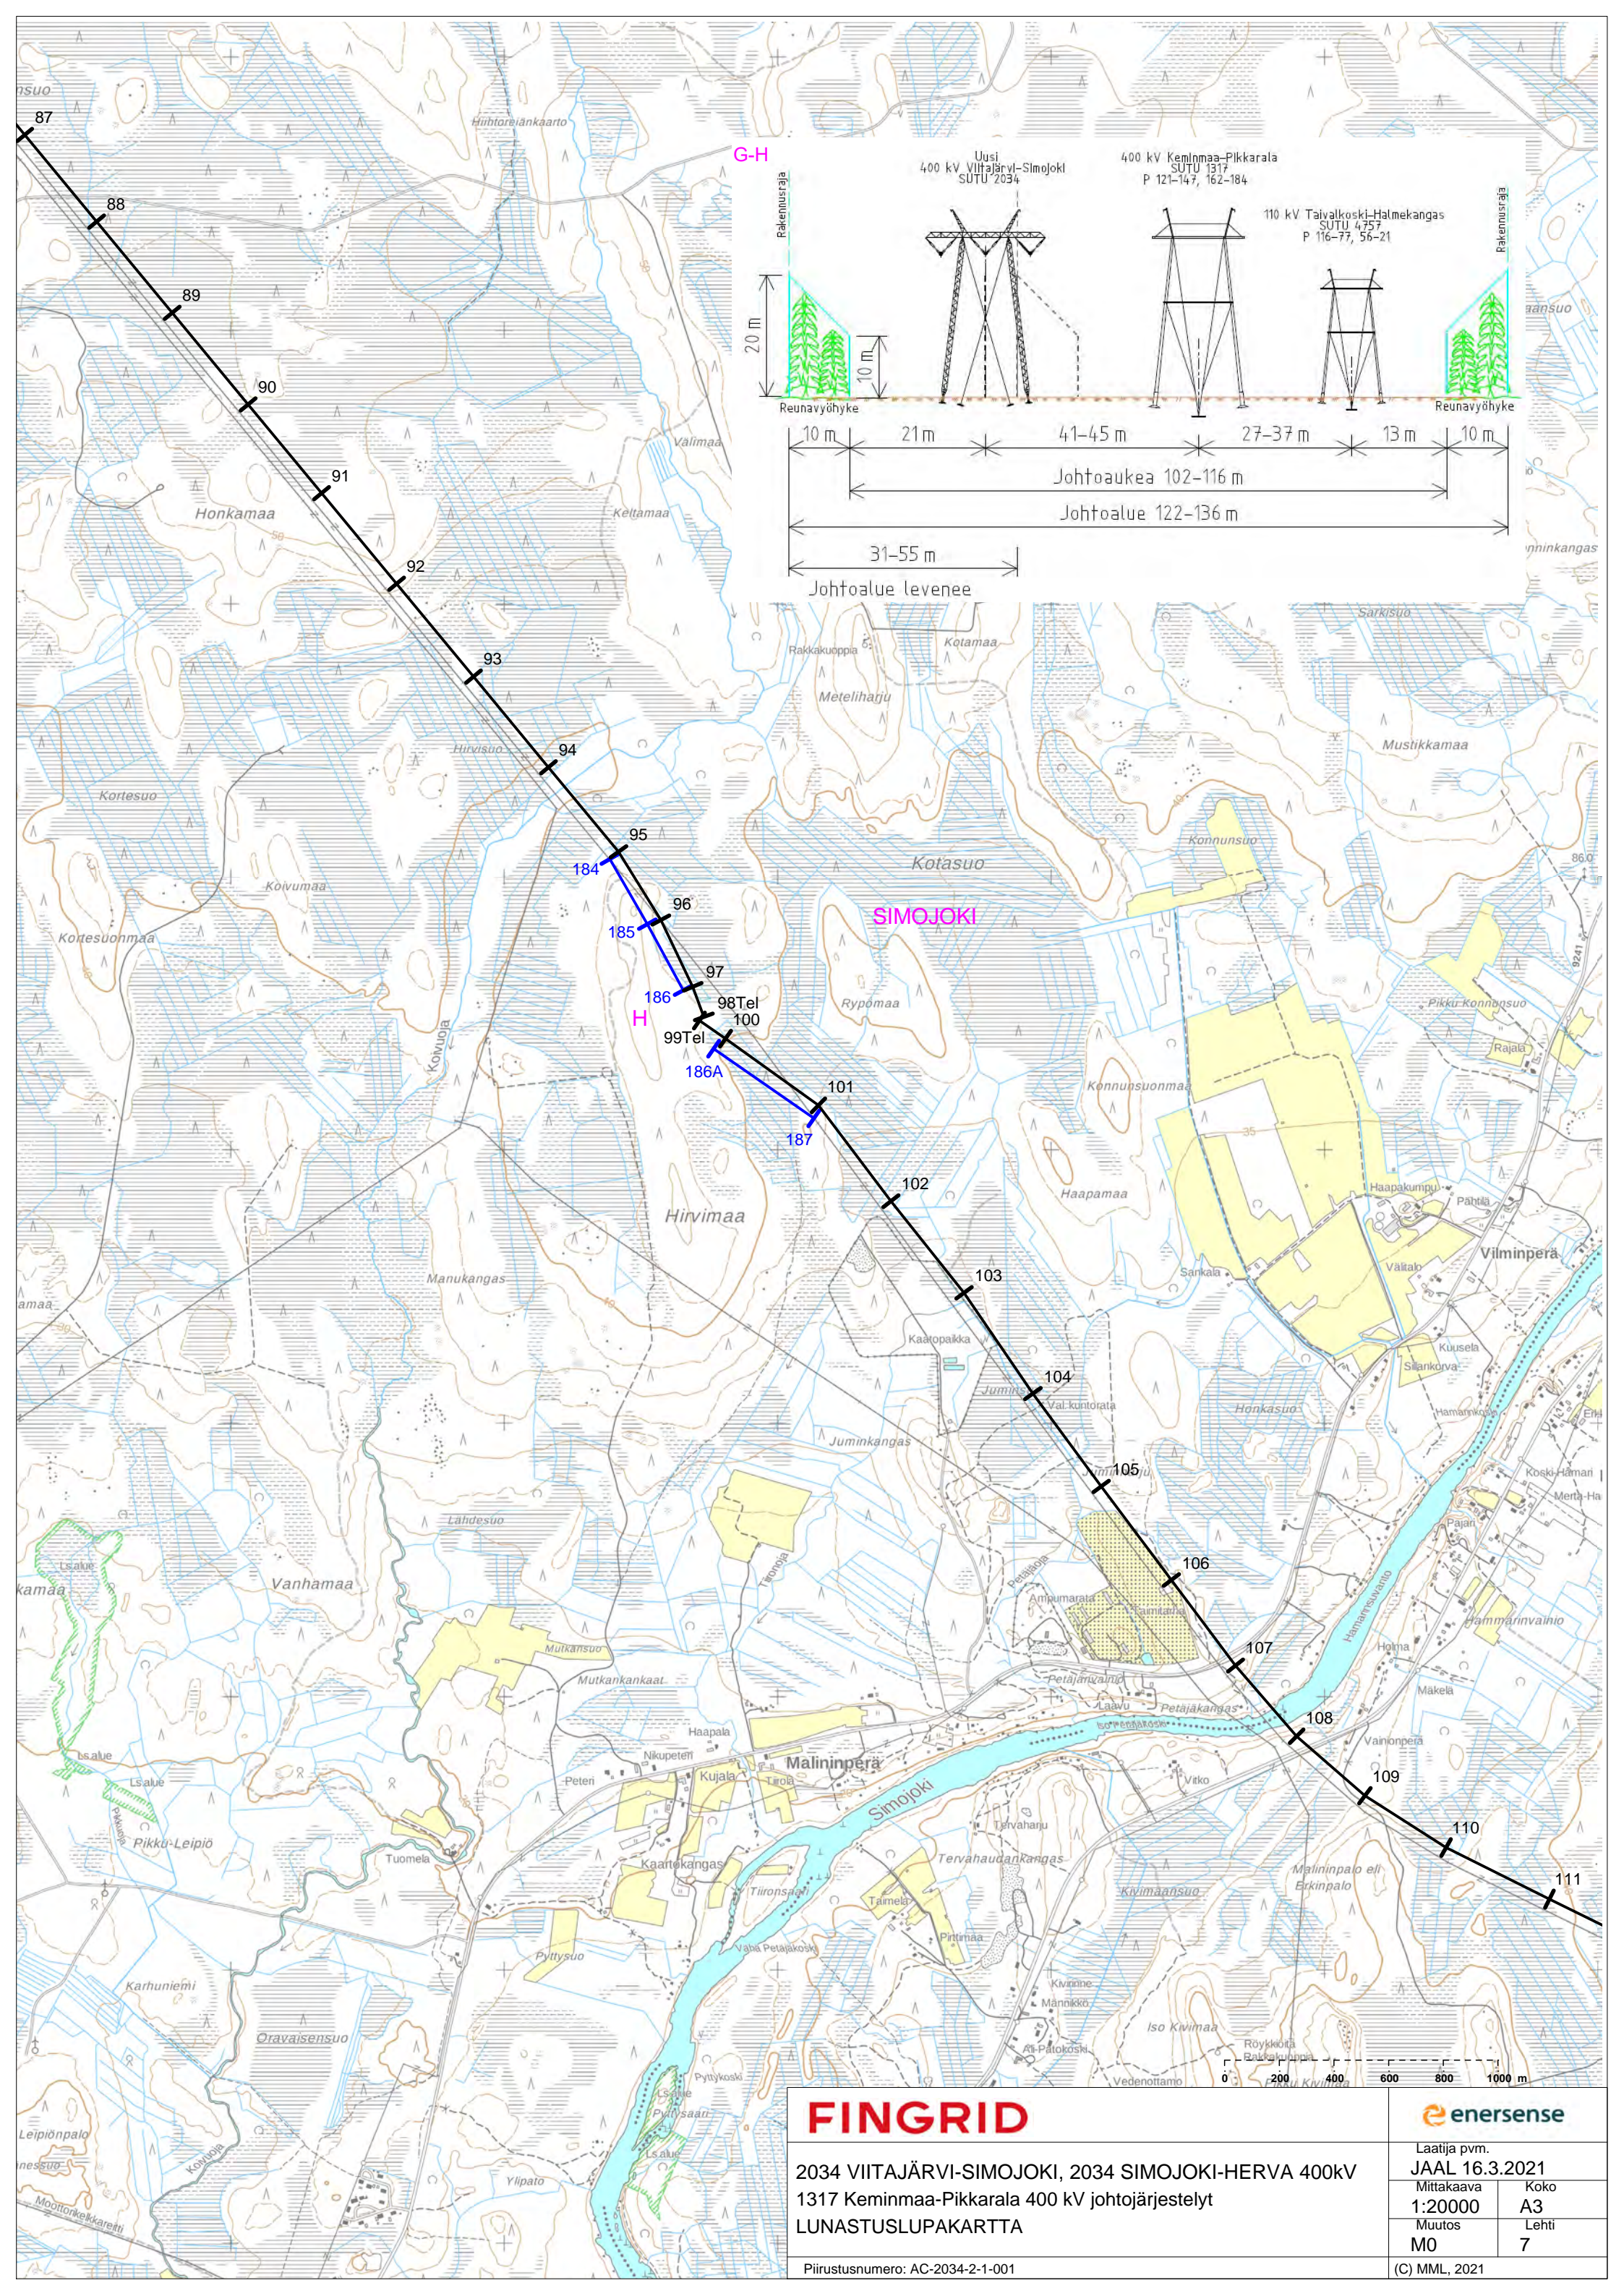




FINGRID

2034 VIITAJÄRVI-SIMOJOKI, 2034 SIMOJOKI-HERVA 400kV
 1317 Kemnmaa-Pikkarala 400 kV johtojärjestelyt
 LUNASTUSLUPAKARTTA

Piirustusnumero: AC-2034-2-1-001

enersense

Laatija pvm. JAAL 16.3.2021	
Mittakaava 1:20000	Koko A3
Muutos M0	Lehti 7
(C) MML, 2021	

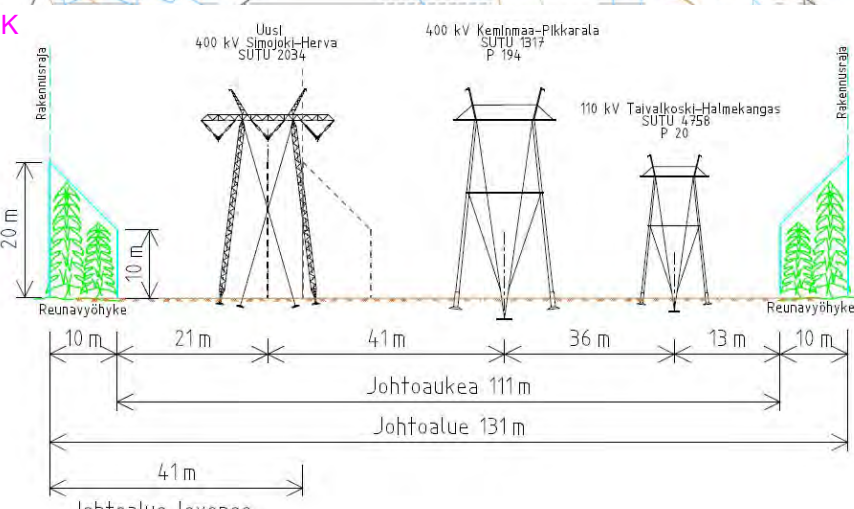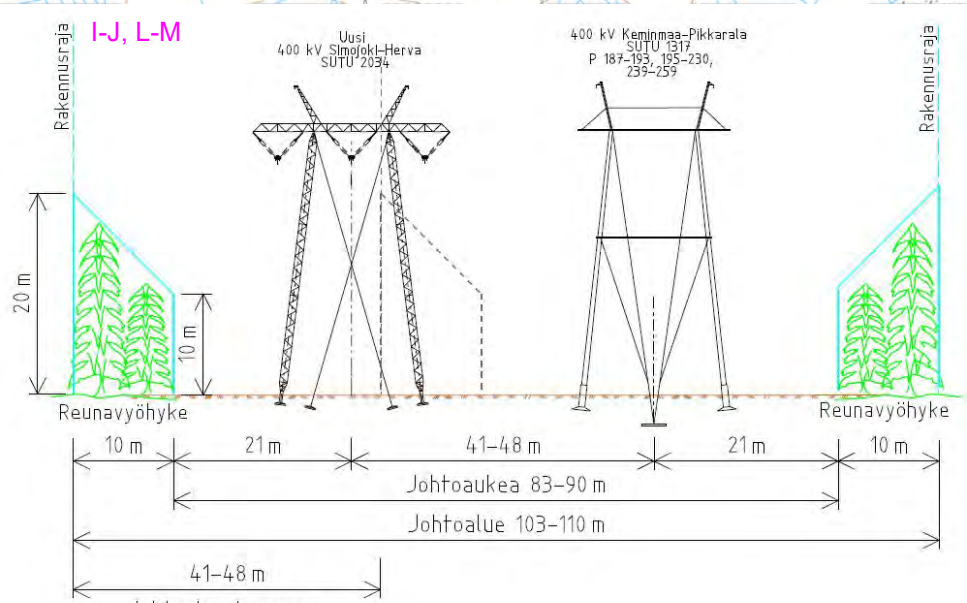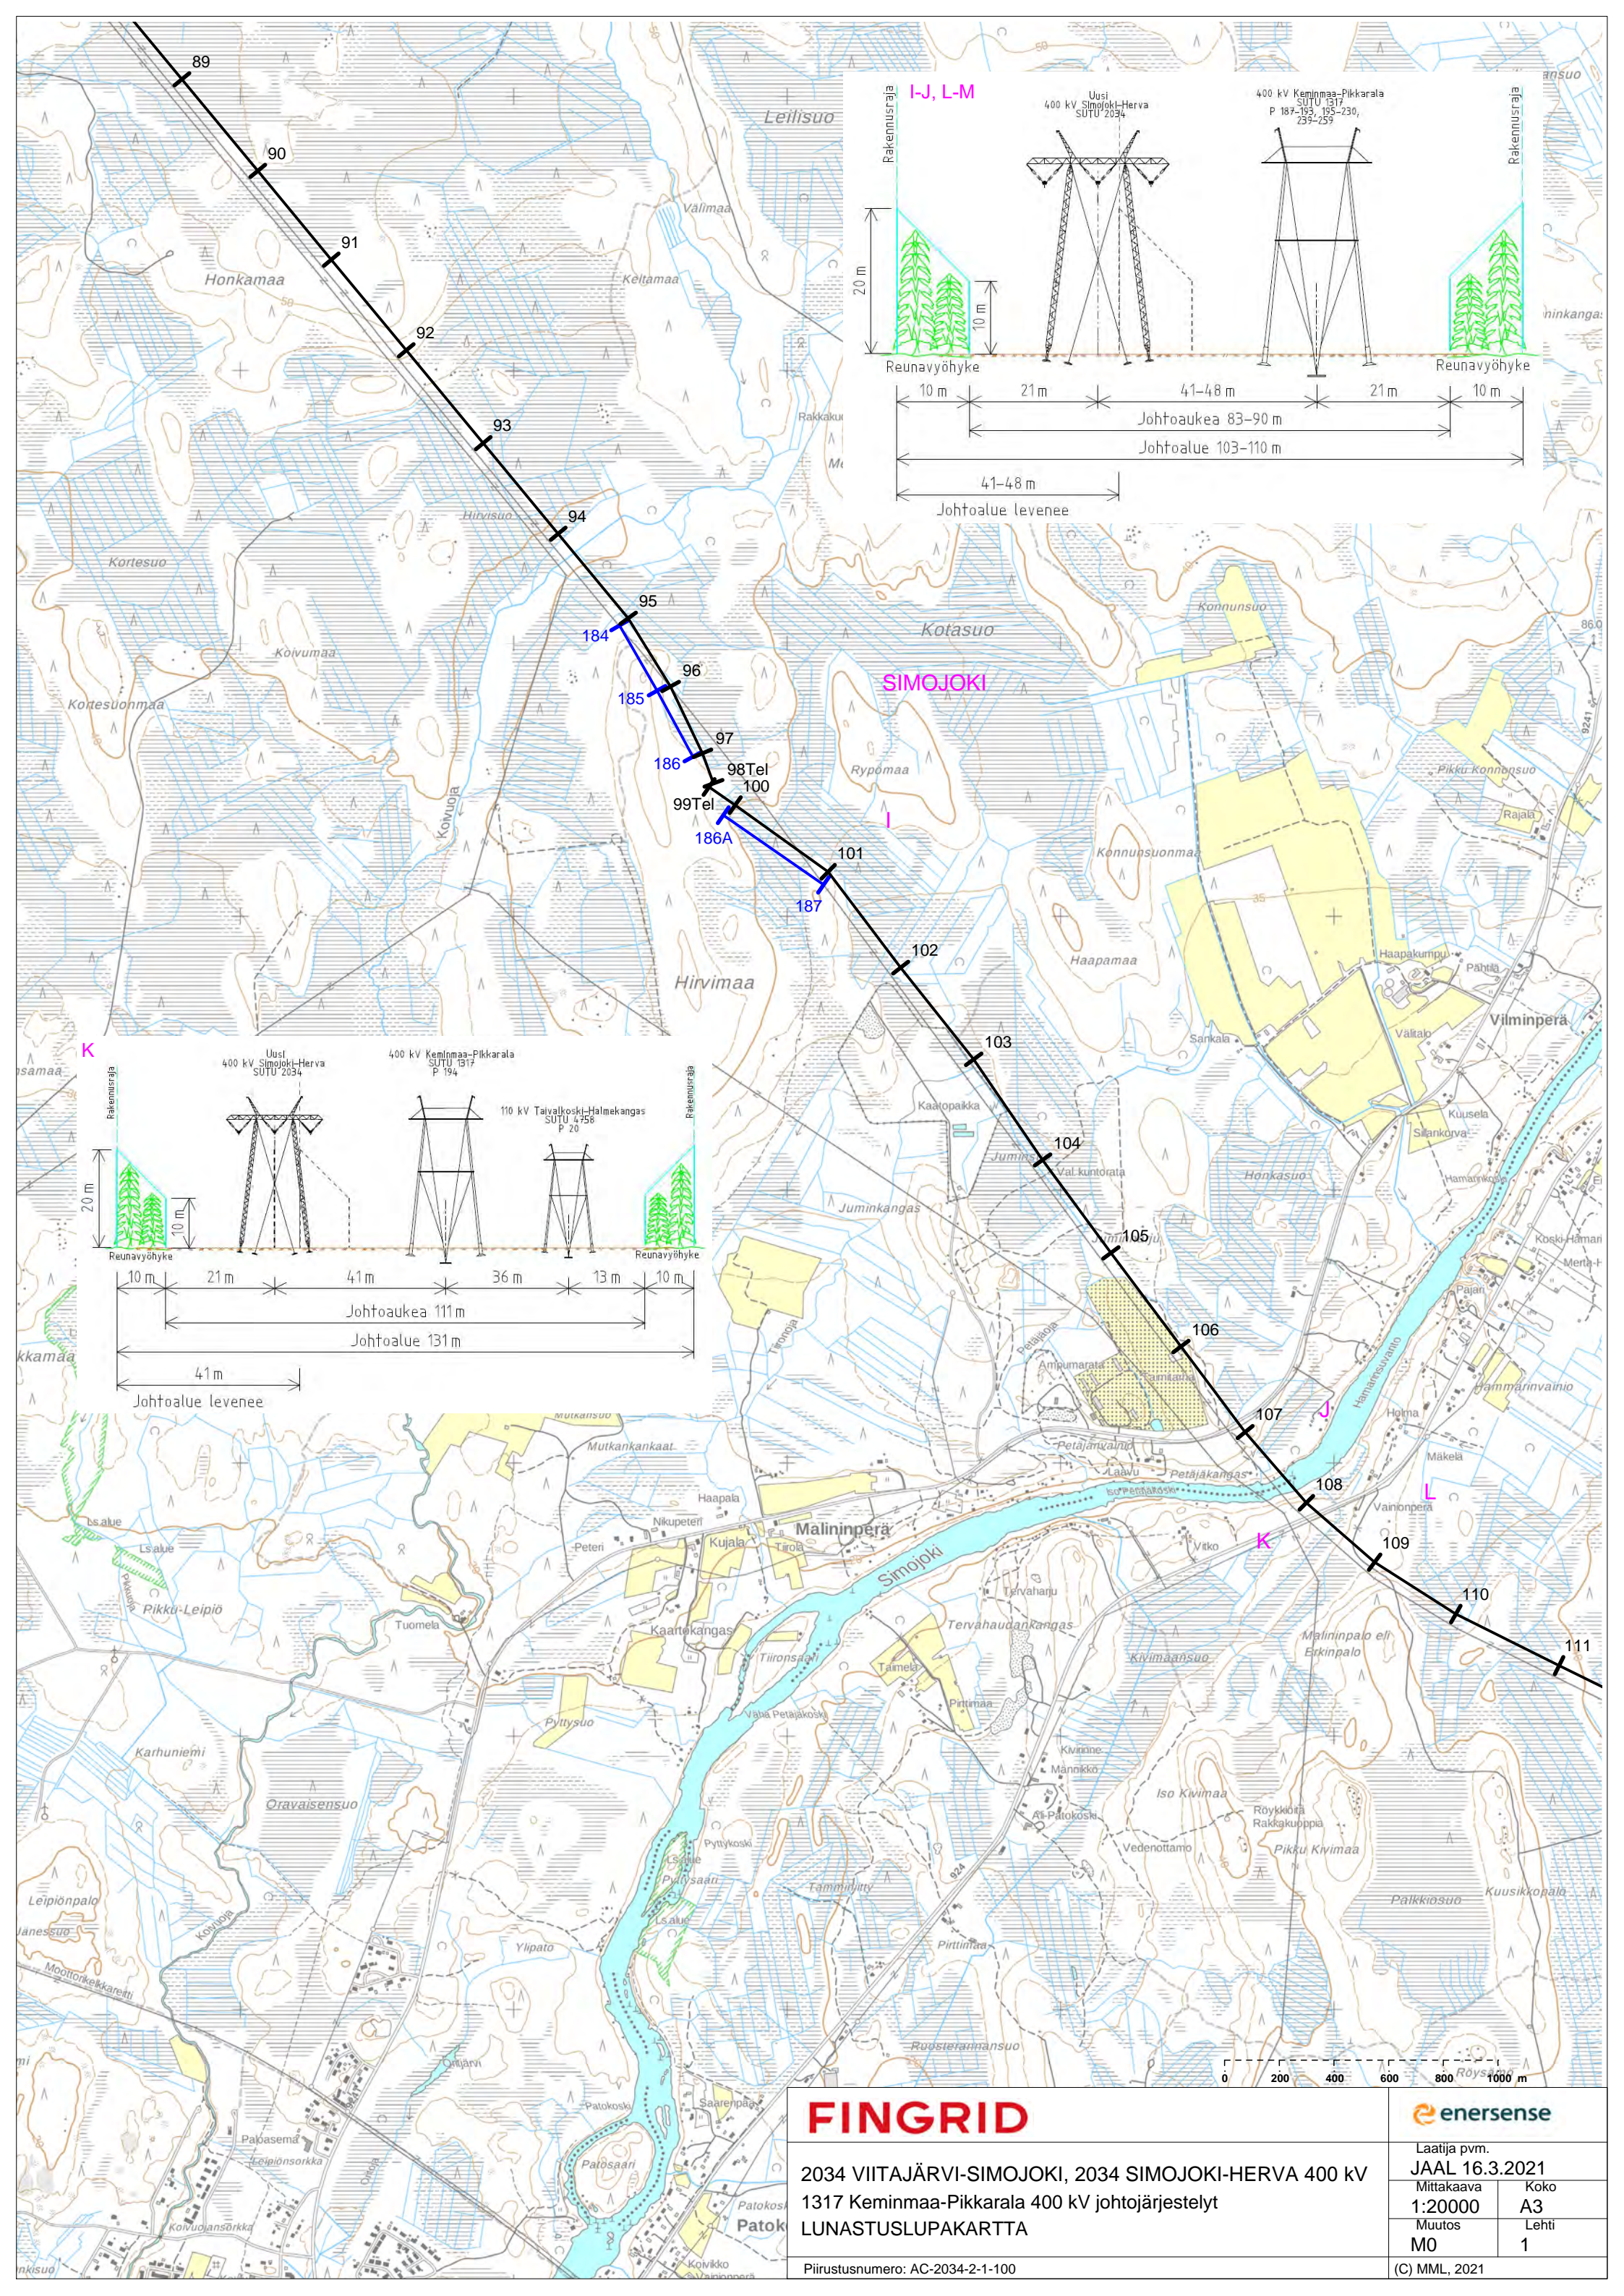





FINGRID

2034 VIITAJÄRVI-SIMOJOKI, 2034 SIMOJOKI-HERVA 400 kV
 1317 Kemnmaa-Pikkarala 400 kV johtojärjestelyt
 LUNASTUSLUPAKARTTA

Piirustusnumero: AC-2034-2-1-100

enersense

Laatija pvm.
JAAL 16.3.2021
 Mittakaava Koko
1:20000 A3
 Muutos Lehti
M0 1
 (C) MML, 2021

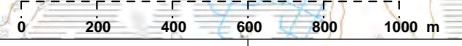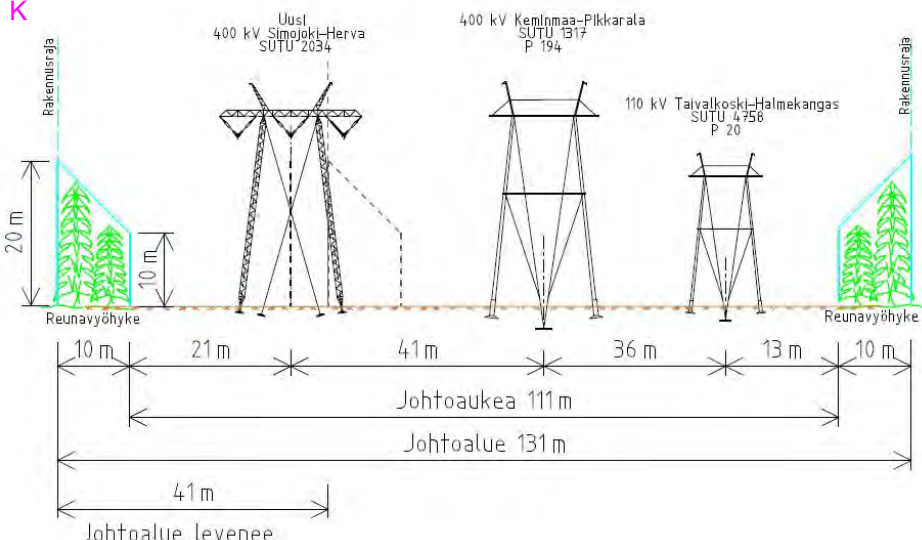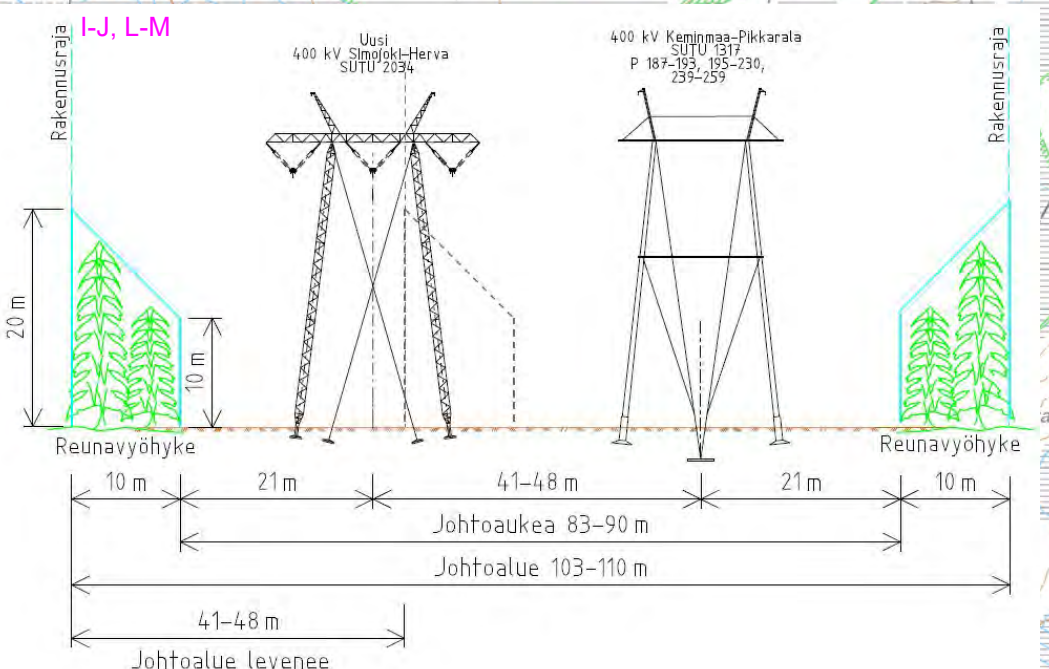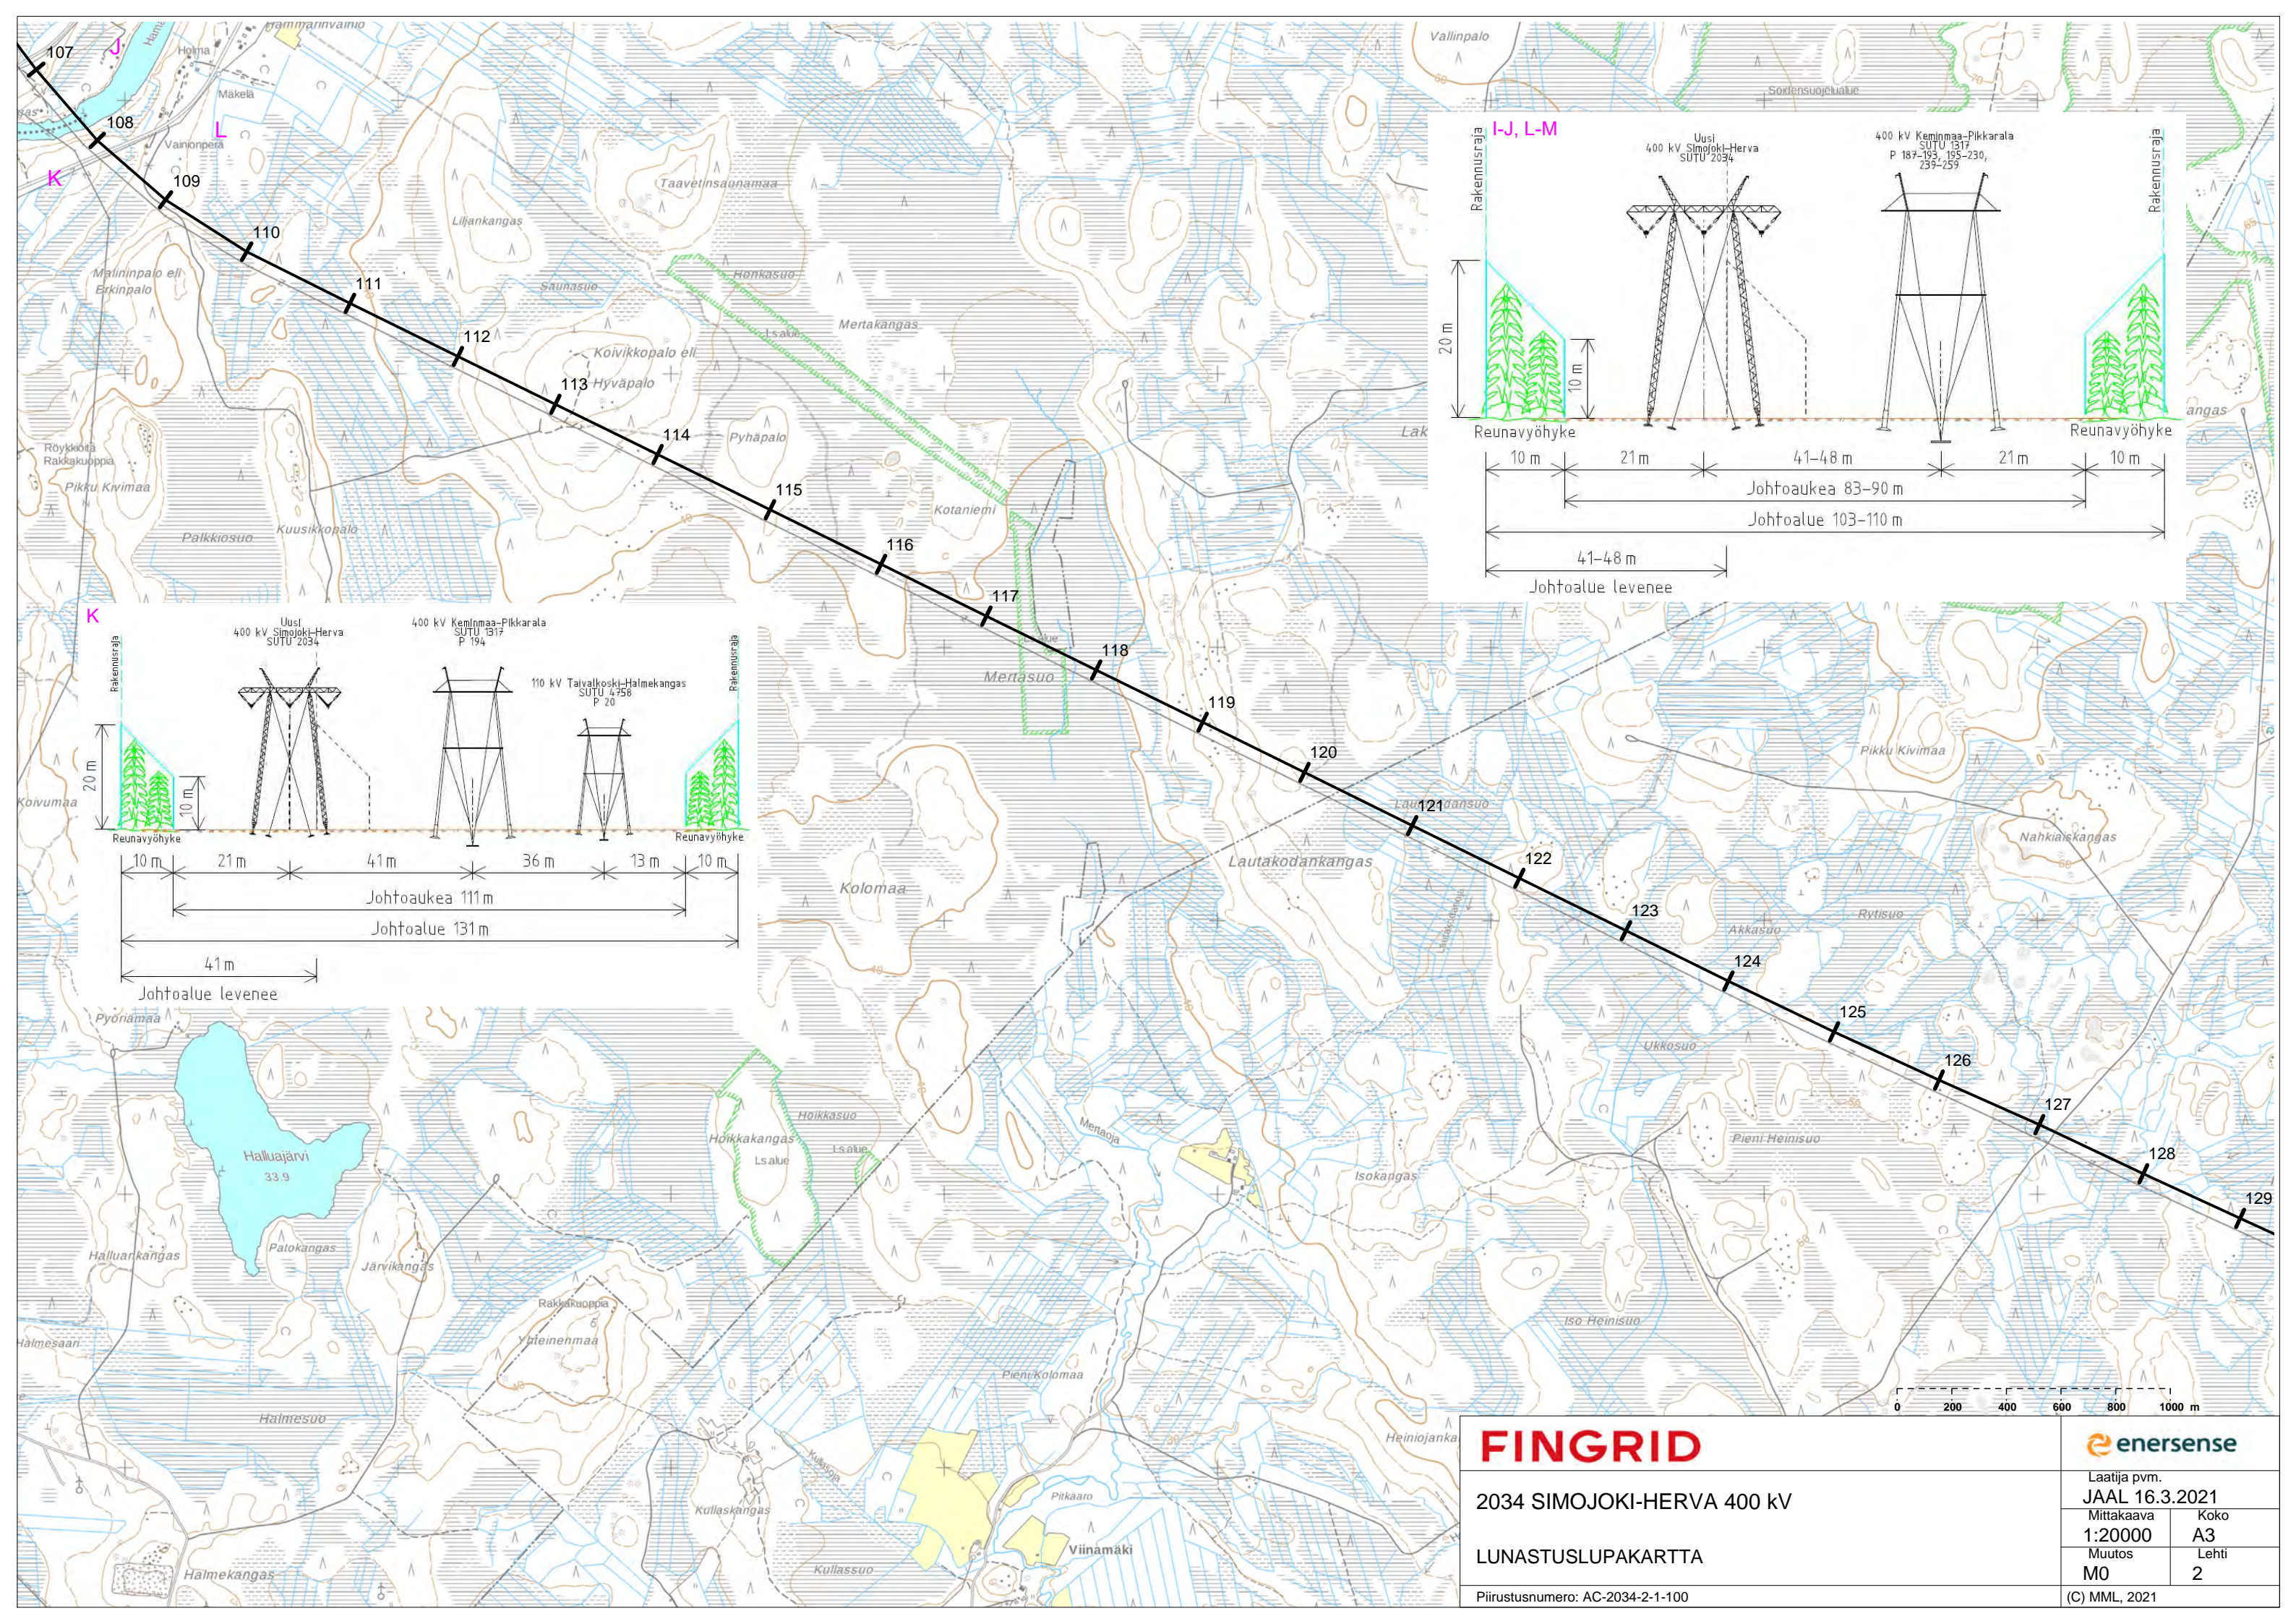

FINGRID

2034 SIMOJOKI-HERVA 400 kV

LUNASTUSLUPAKARTTA

Piirustusnumero: AC-2034-2-1-100





enersense

Laatija pvm.
JAAL 16.3.2021


Mittakaava	Koko
1:20000	A3

Muutos	Lehti
M0	2



(C) MML, 2021

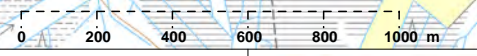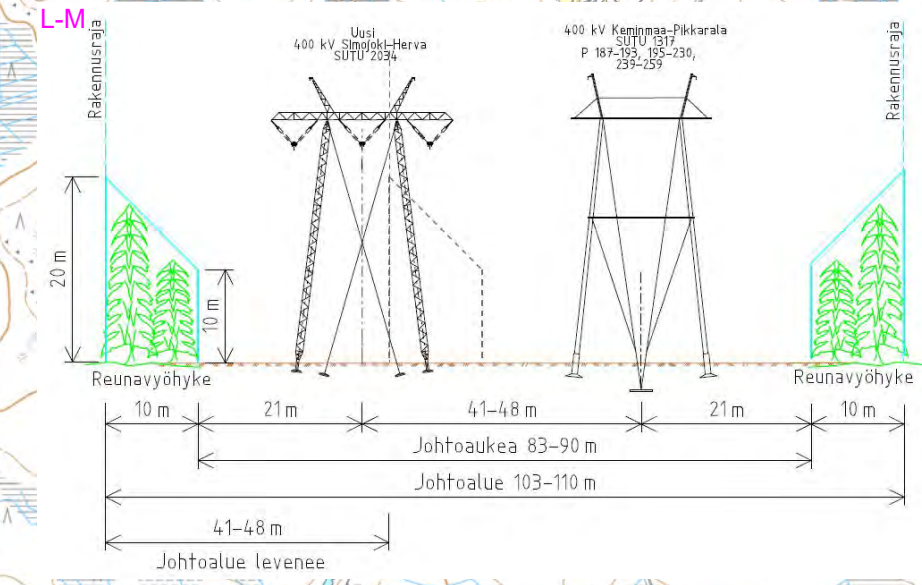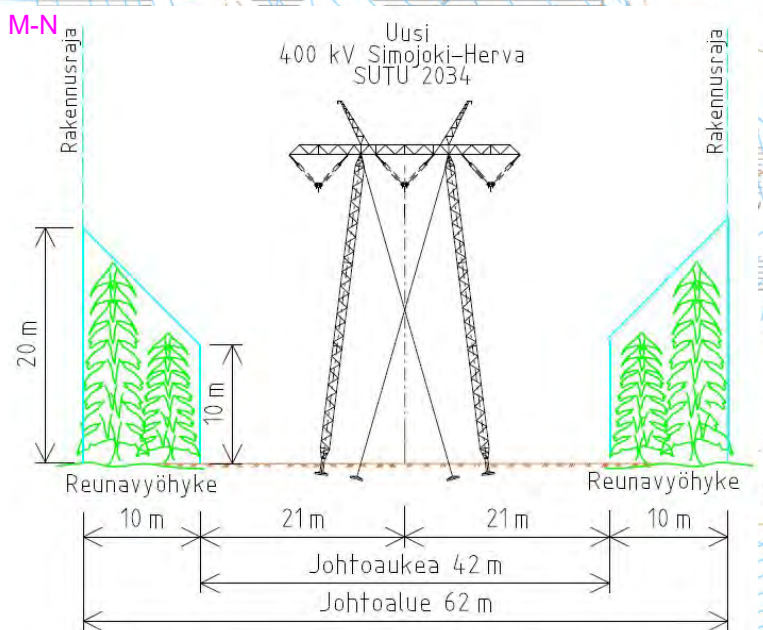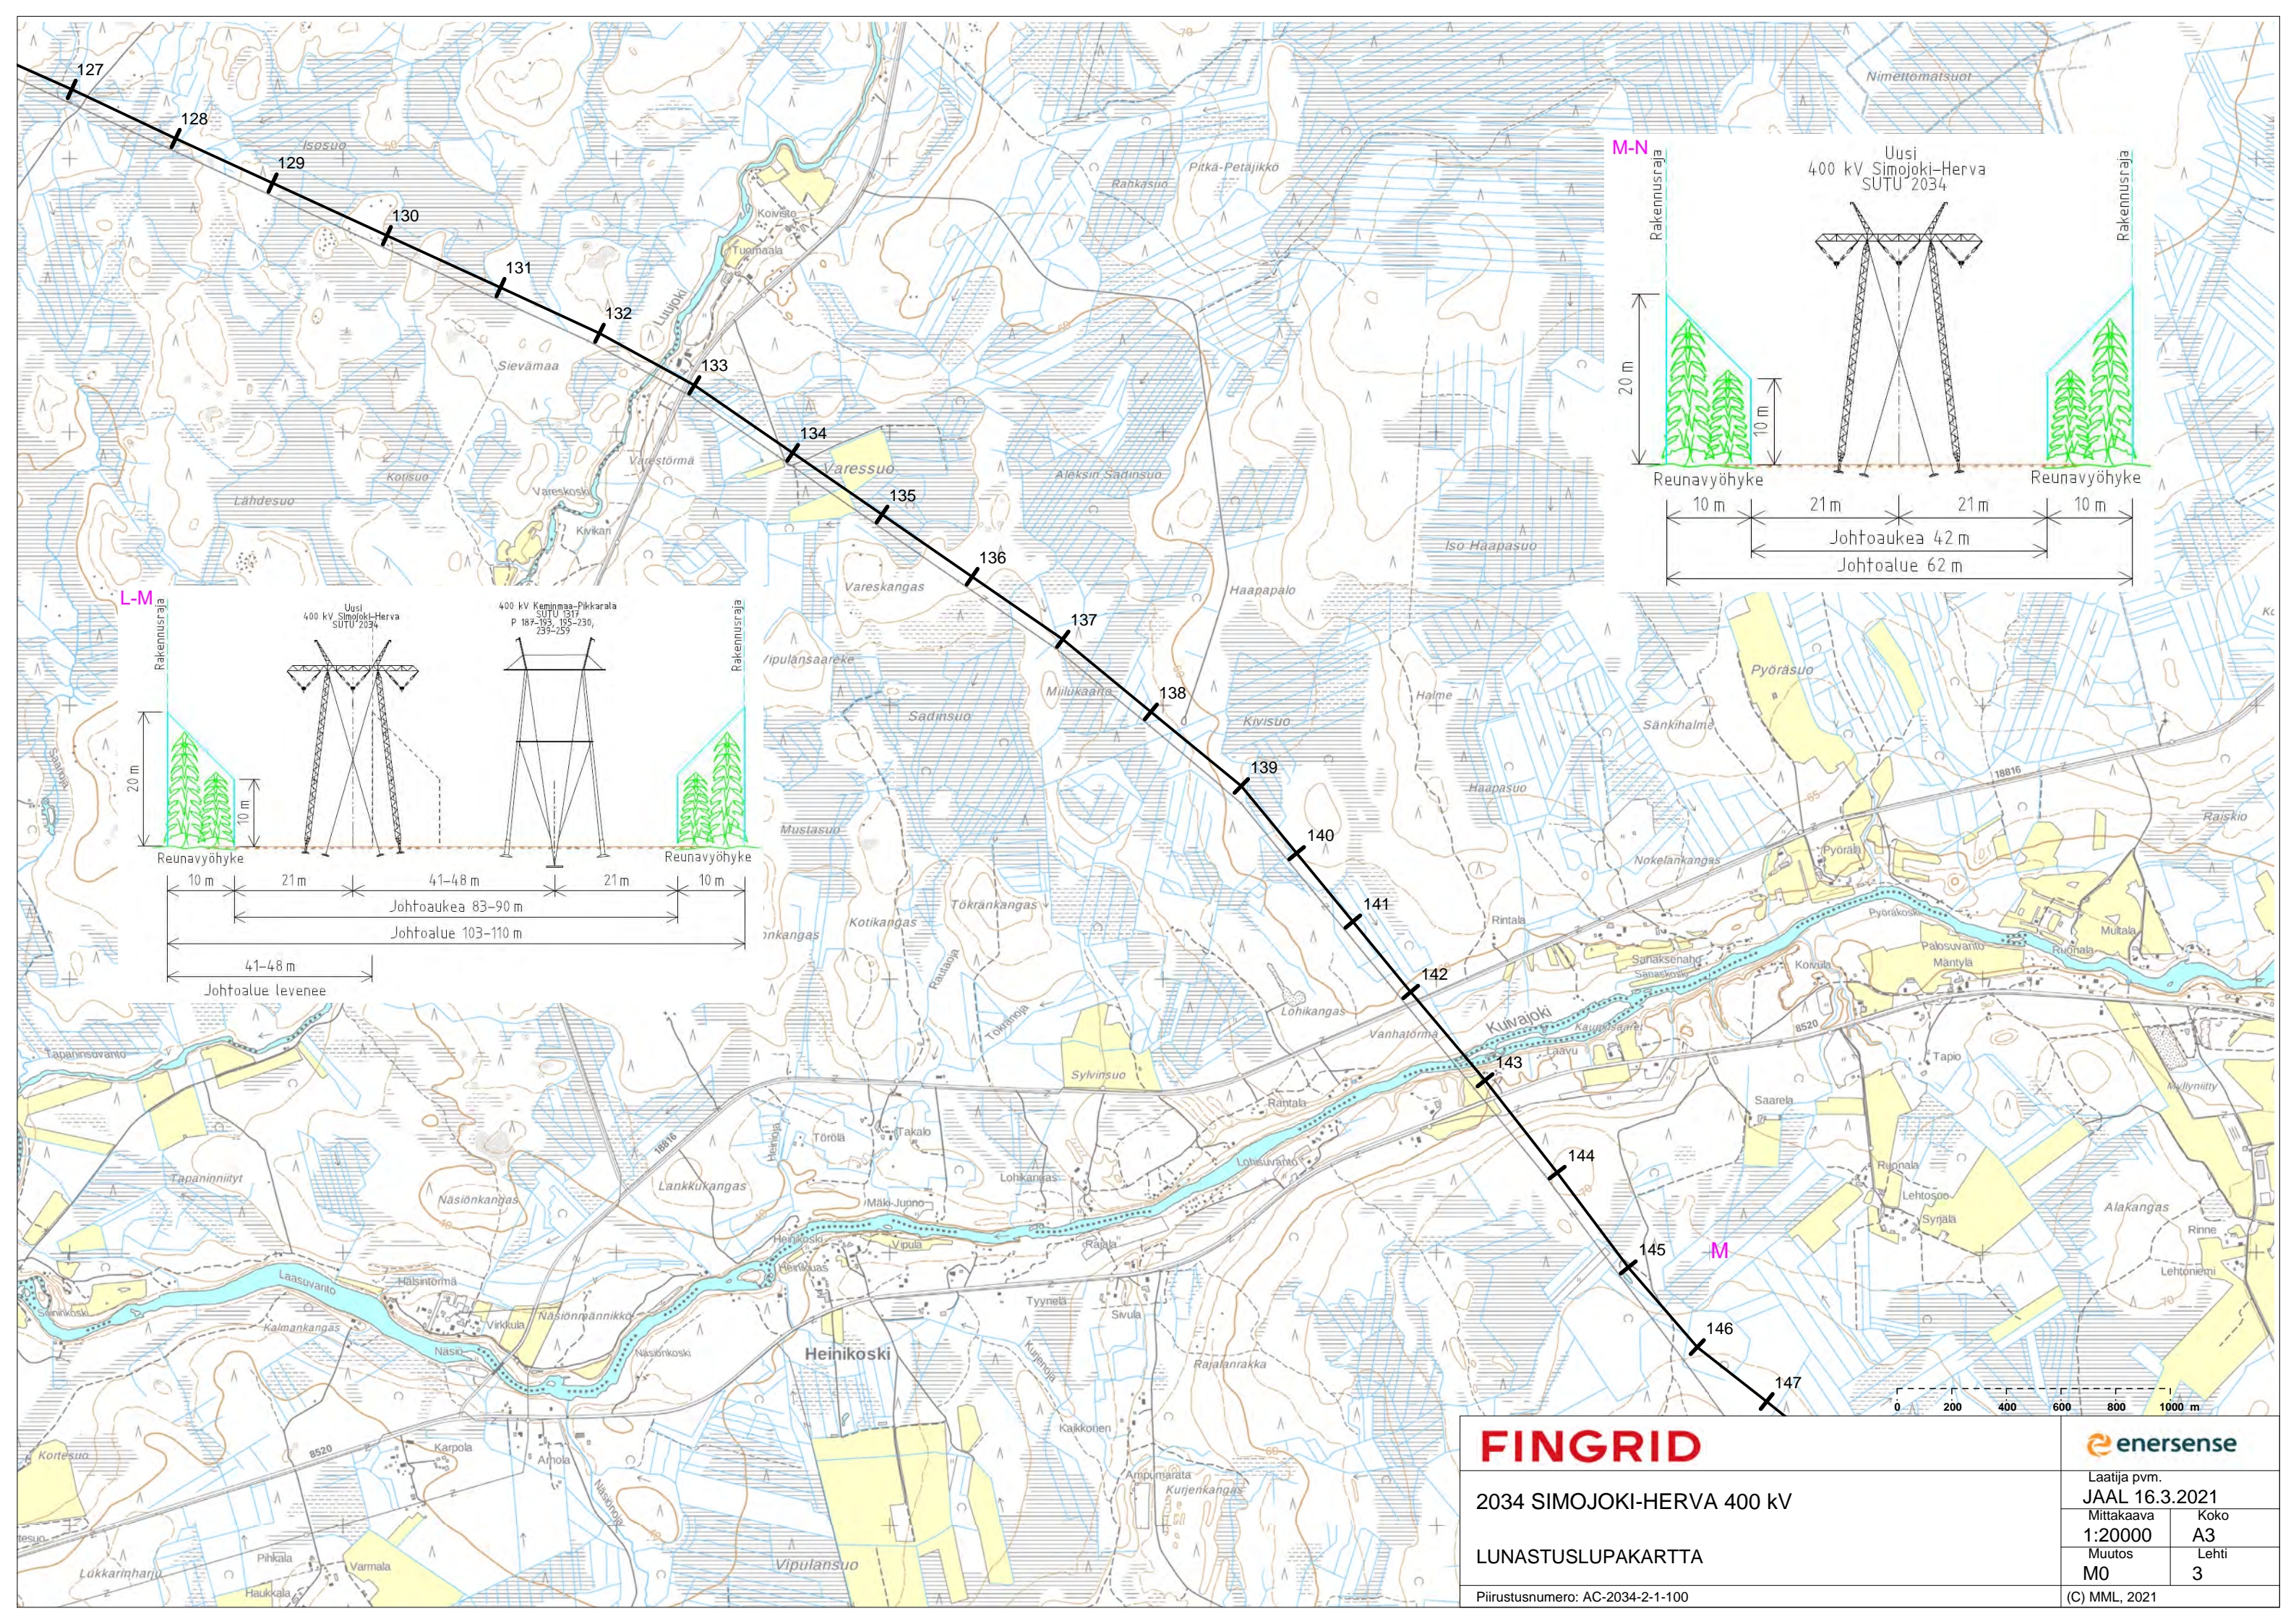

FINGRID		enersense	
2034 SIMOJOKI-HERVA 400 kV			
LUNASTUSLUPAKARTTA			
Piirustusnumero: AC-2034-2-1-100			
Laatija pvm. JAAL 16.3.2021		Koko A3	
Mittakaava 1:20000	Muutos M0	Lehti 3	
		(C) MML, 2021	

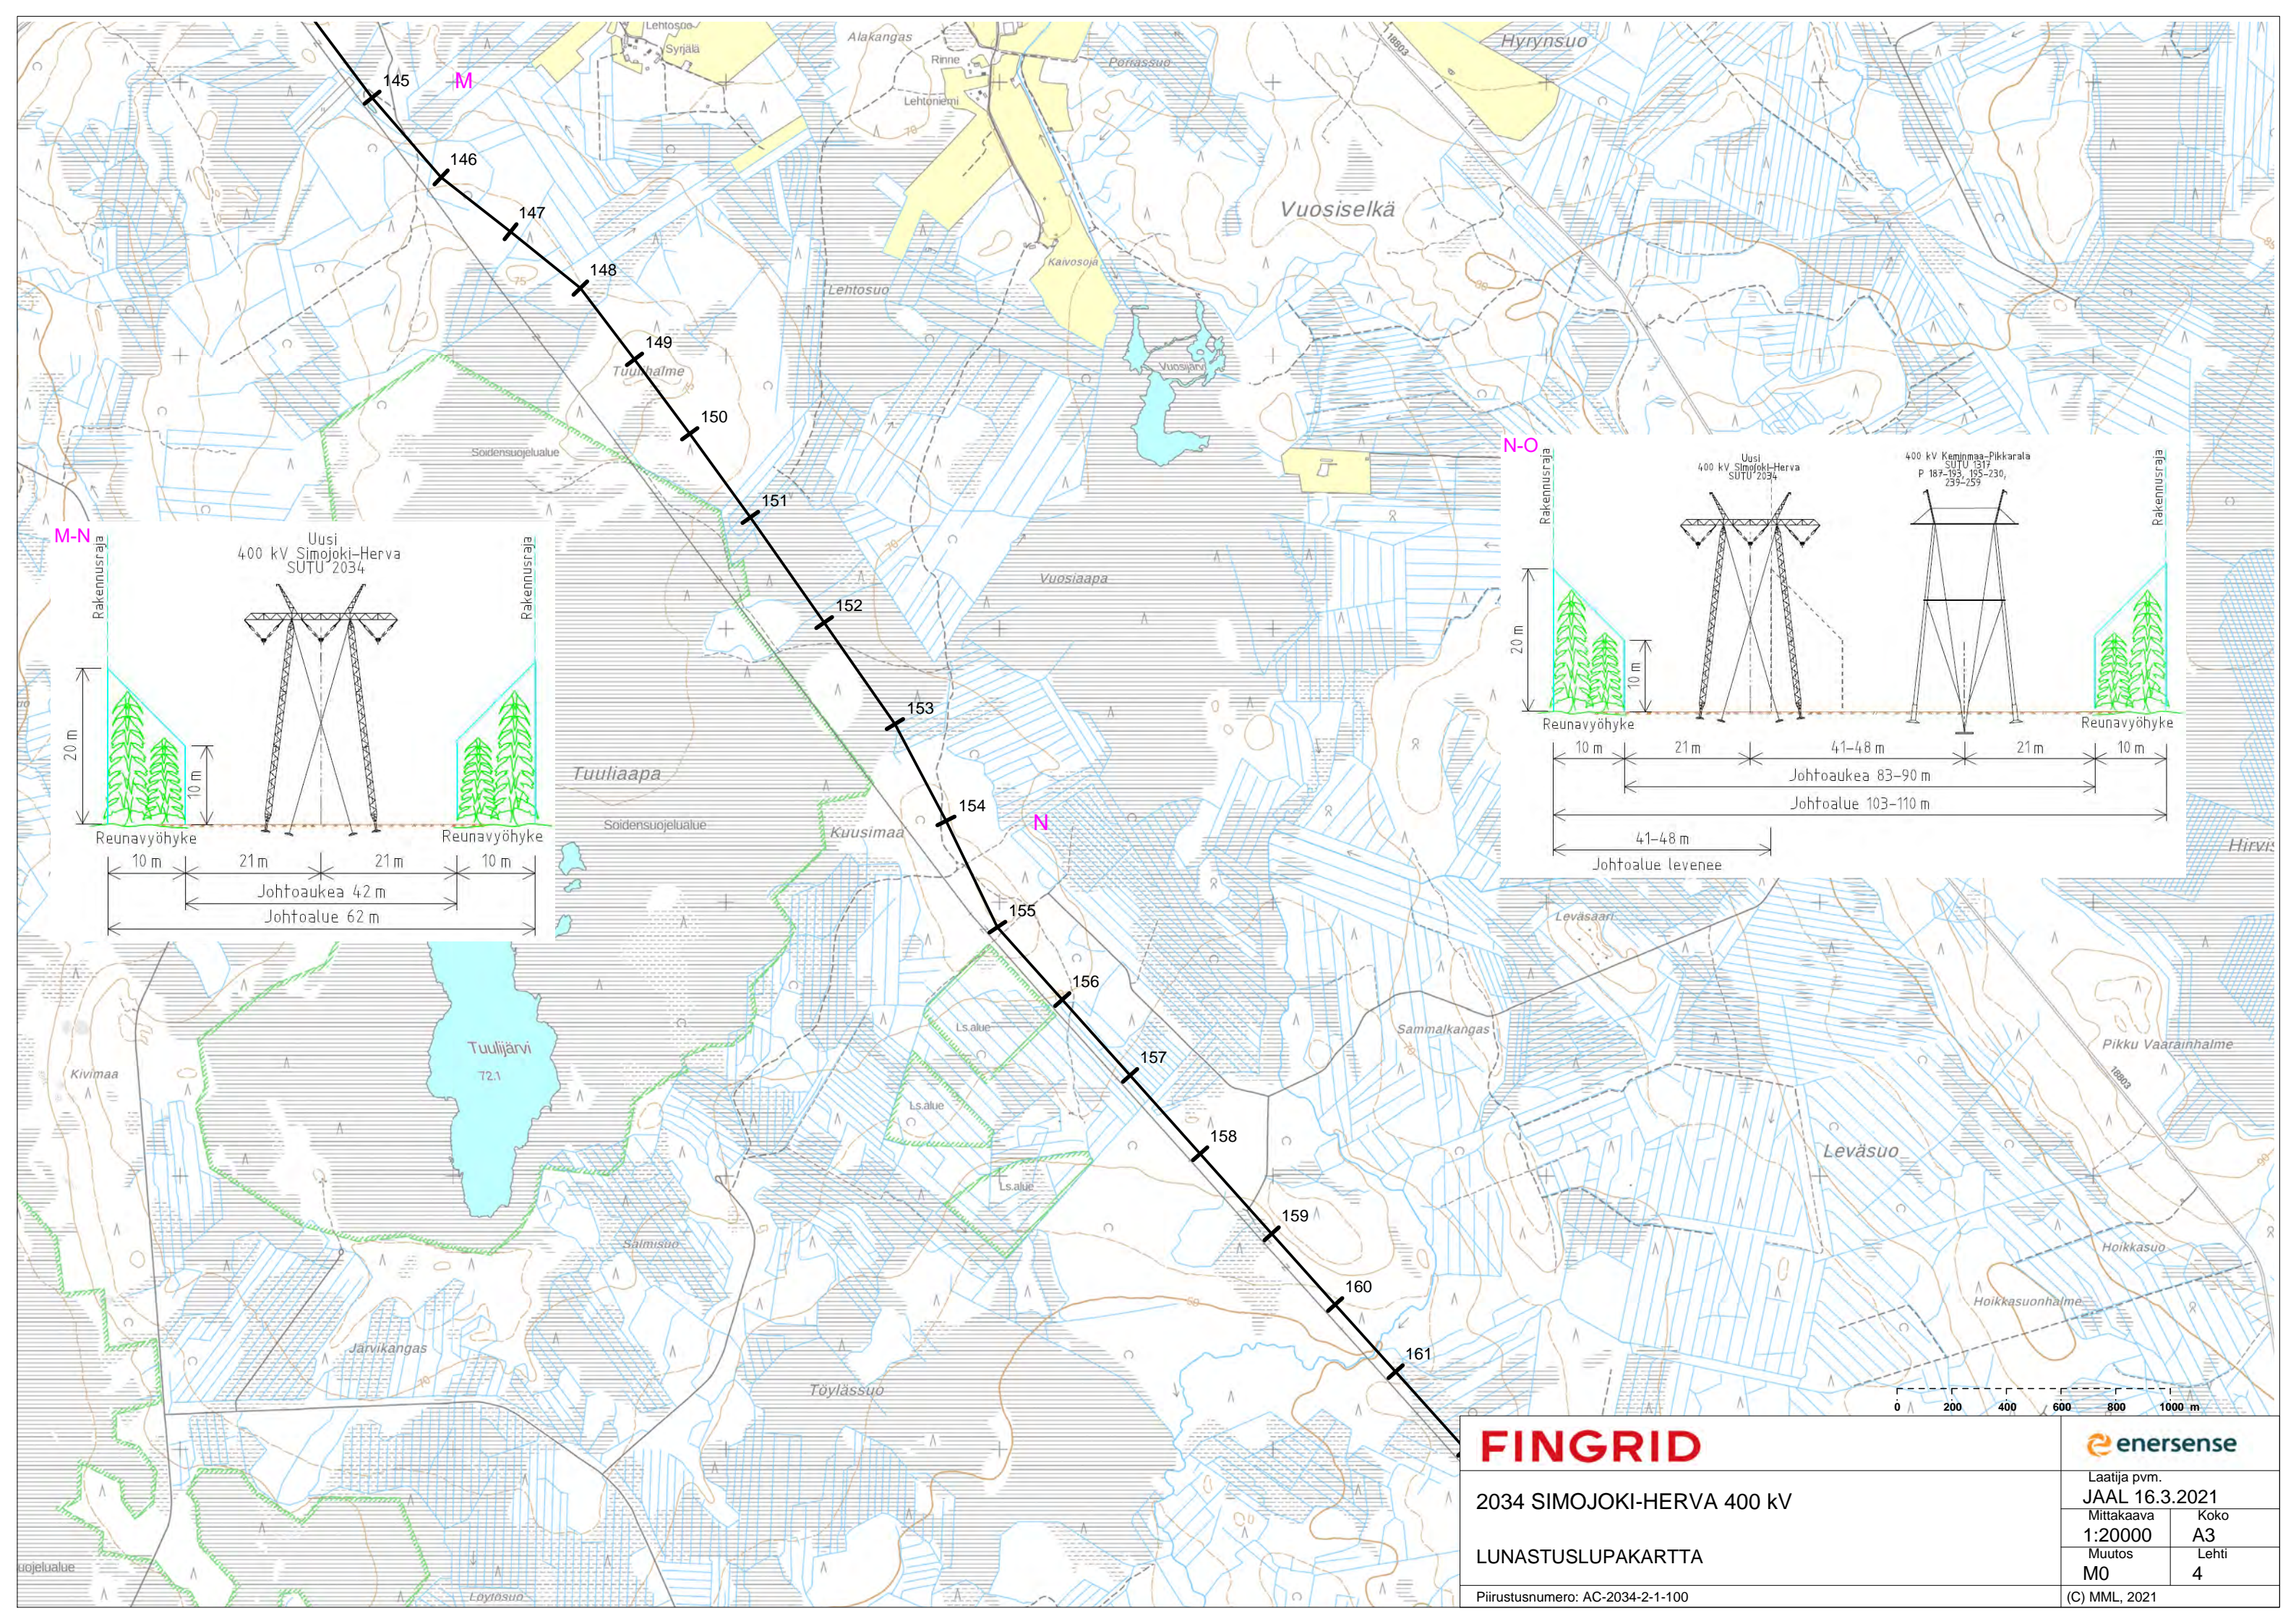

Uusi
400 kV Simojoki-Herva
SUTU 2034

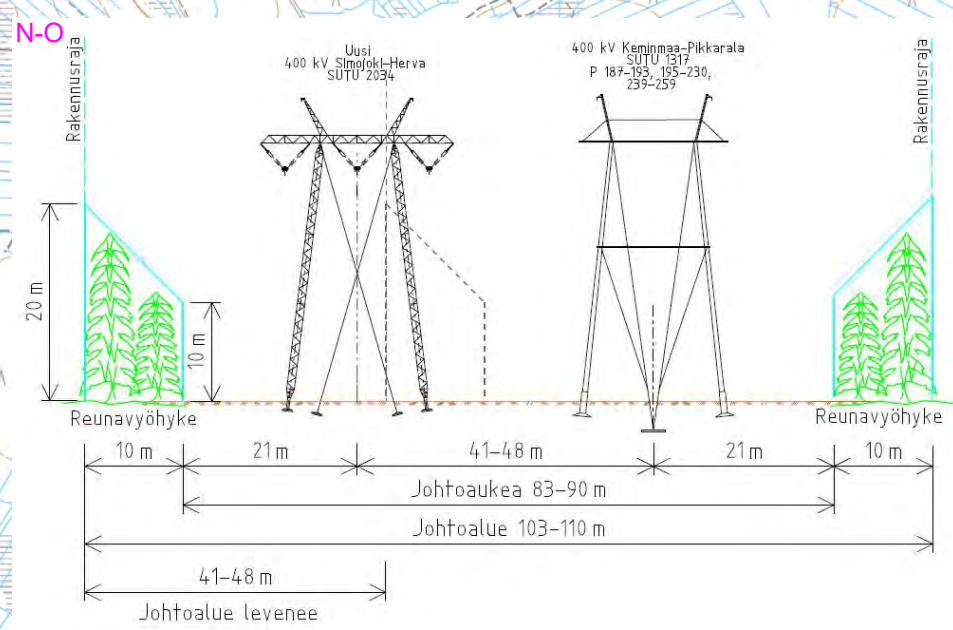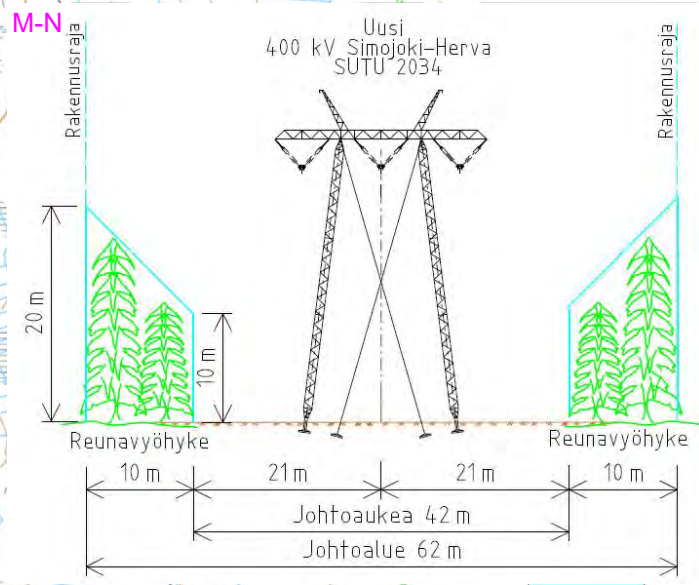

FINGRID

2034 SIMOJOKI-HERVA 400 kV

LUNASTUSLUPAKARTTA

Piirustusnumero: AC-2034-2-1-100




enersense

Laatija pvm.
JAAL 16.3.2021

Mittakaava	Koko
1:20000	A3

Muutos	Lehti
M0	4

(C) MML, 2021

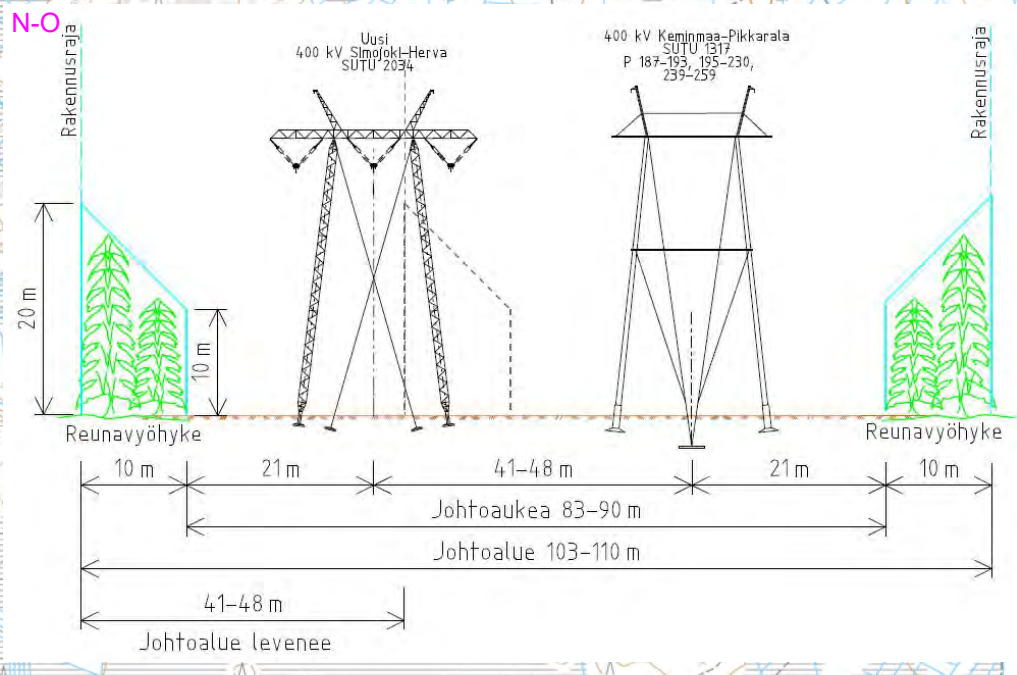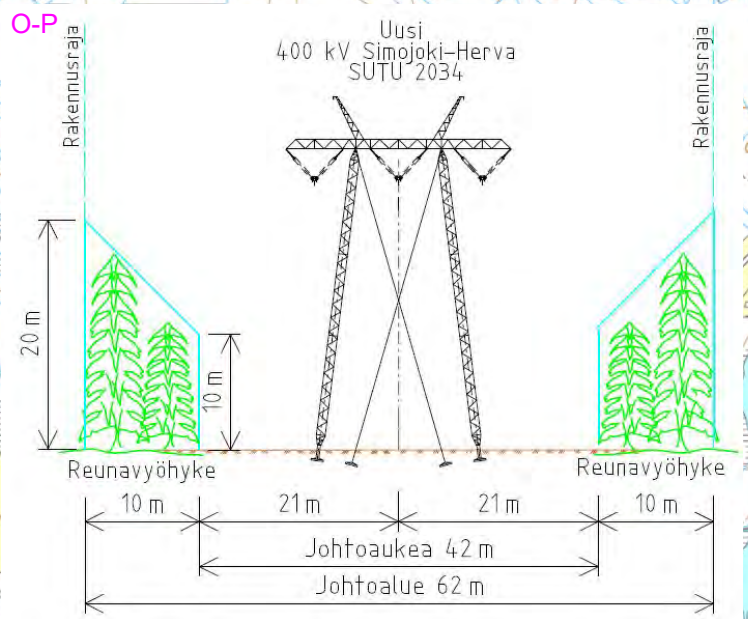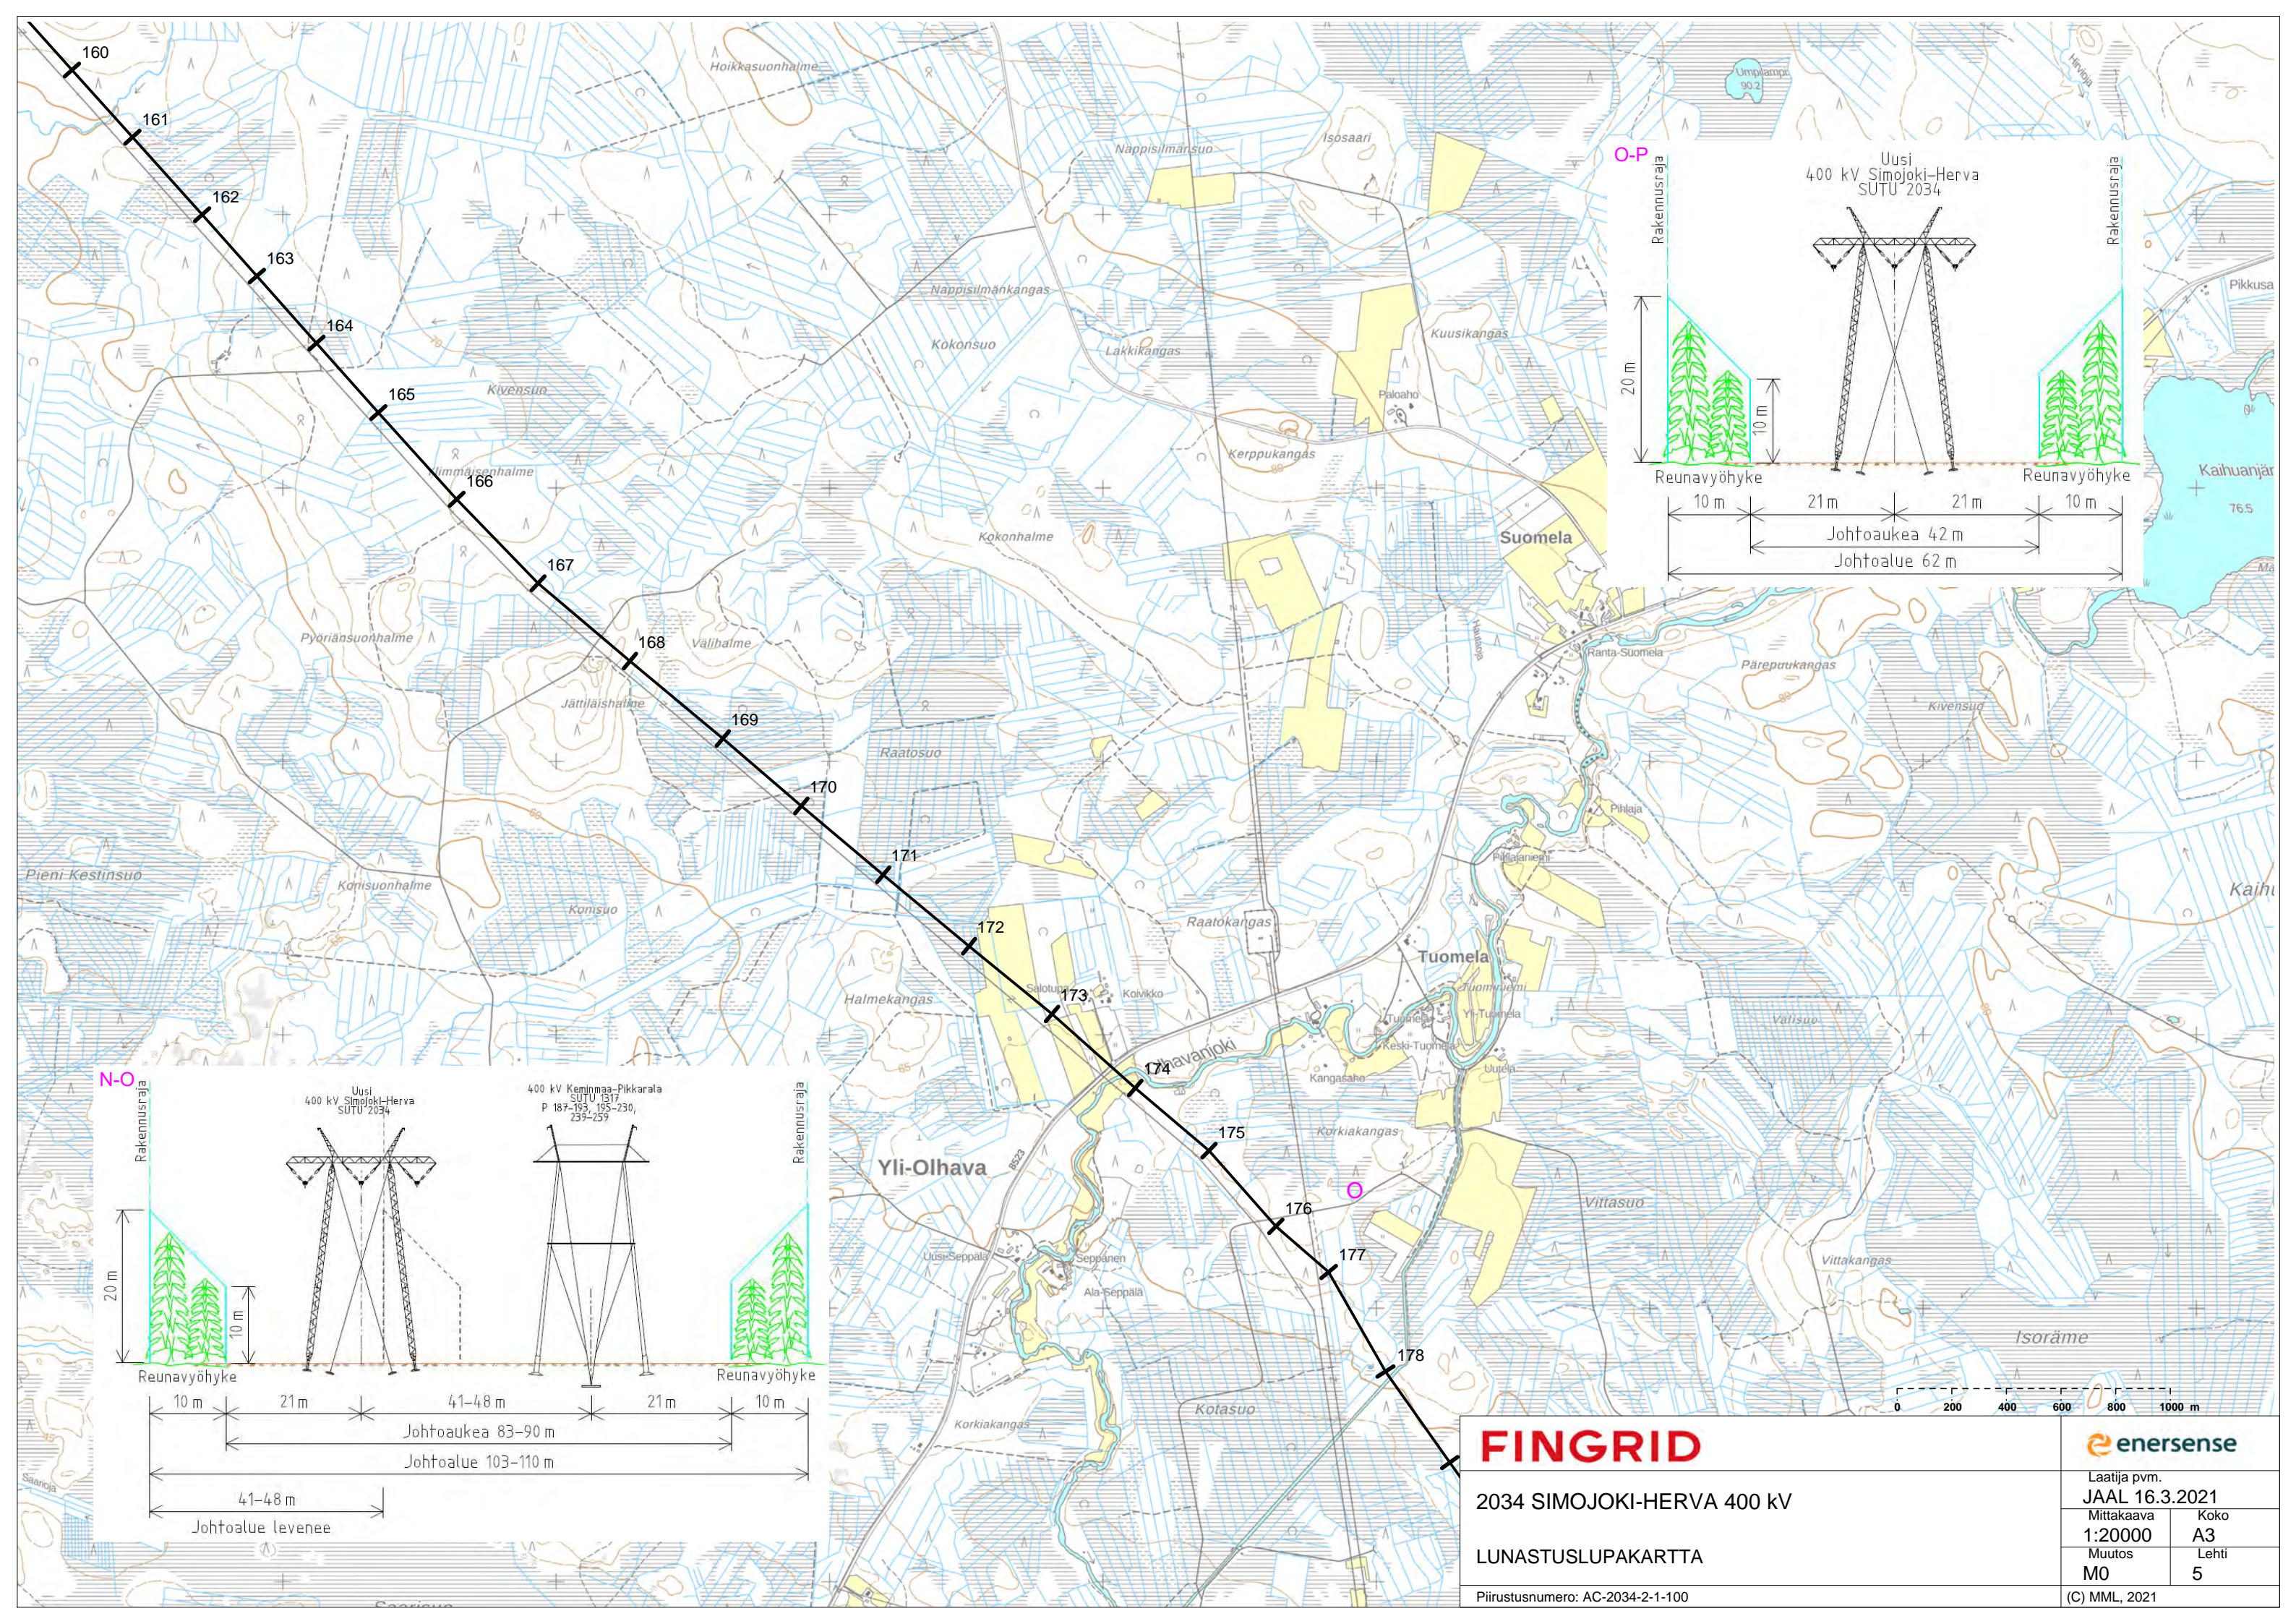

FINGRID

2034 SIMOJOKI-HERVA 400 kV

LUNASTUSLUPAKARTTA

Piirustusnumero: AC-2034-2-1-100



enersense

Laatija pvm.
JAAL 16.3.2021

Mittakaava	Koko
1:20000	A3

Muutos	Lehti
M0	5

(C) MML, 2021

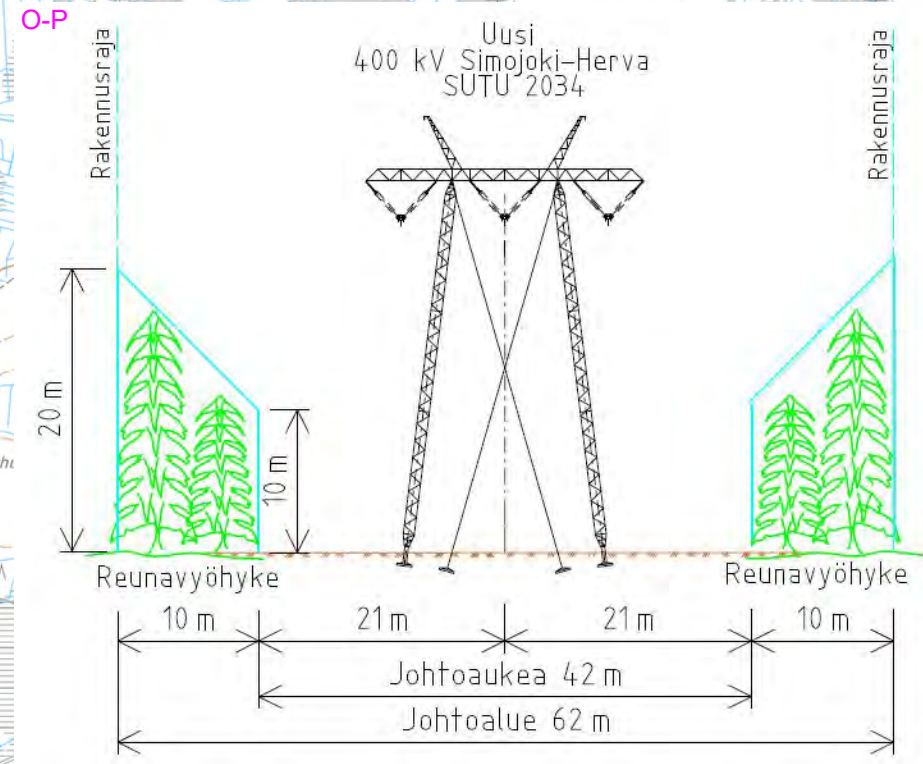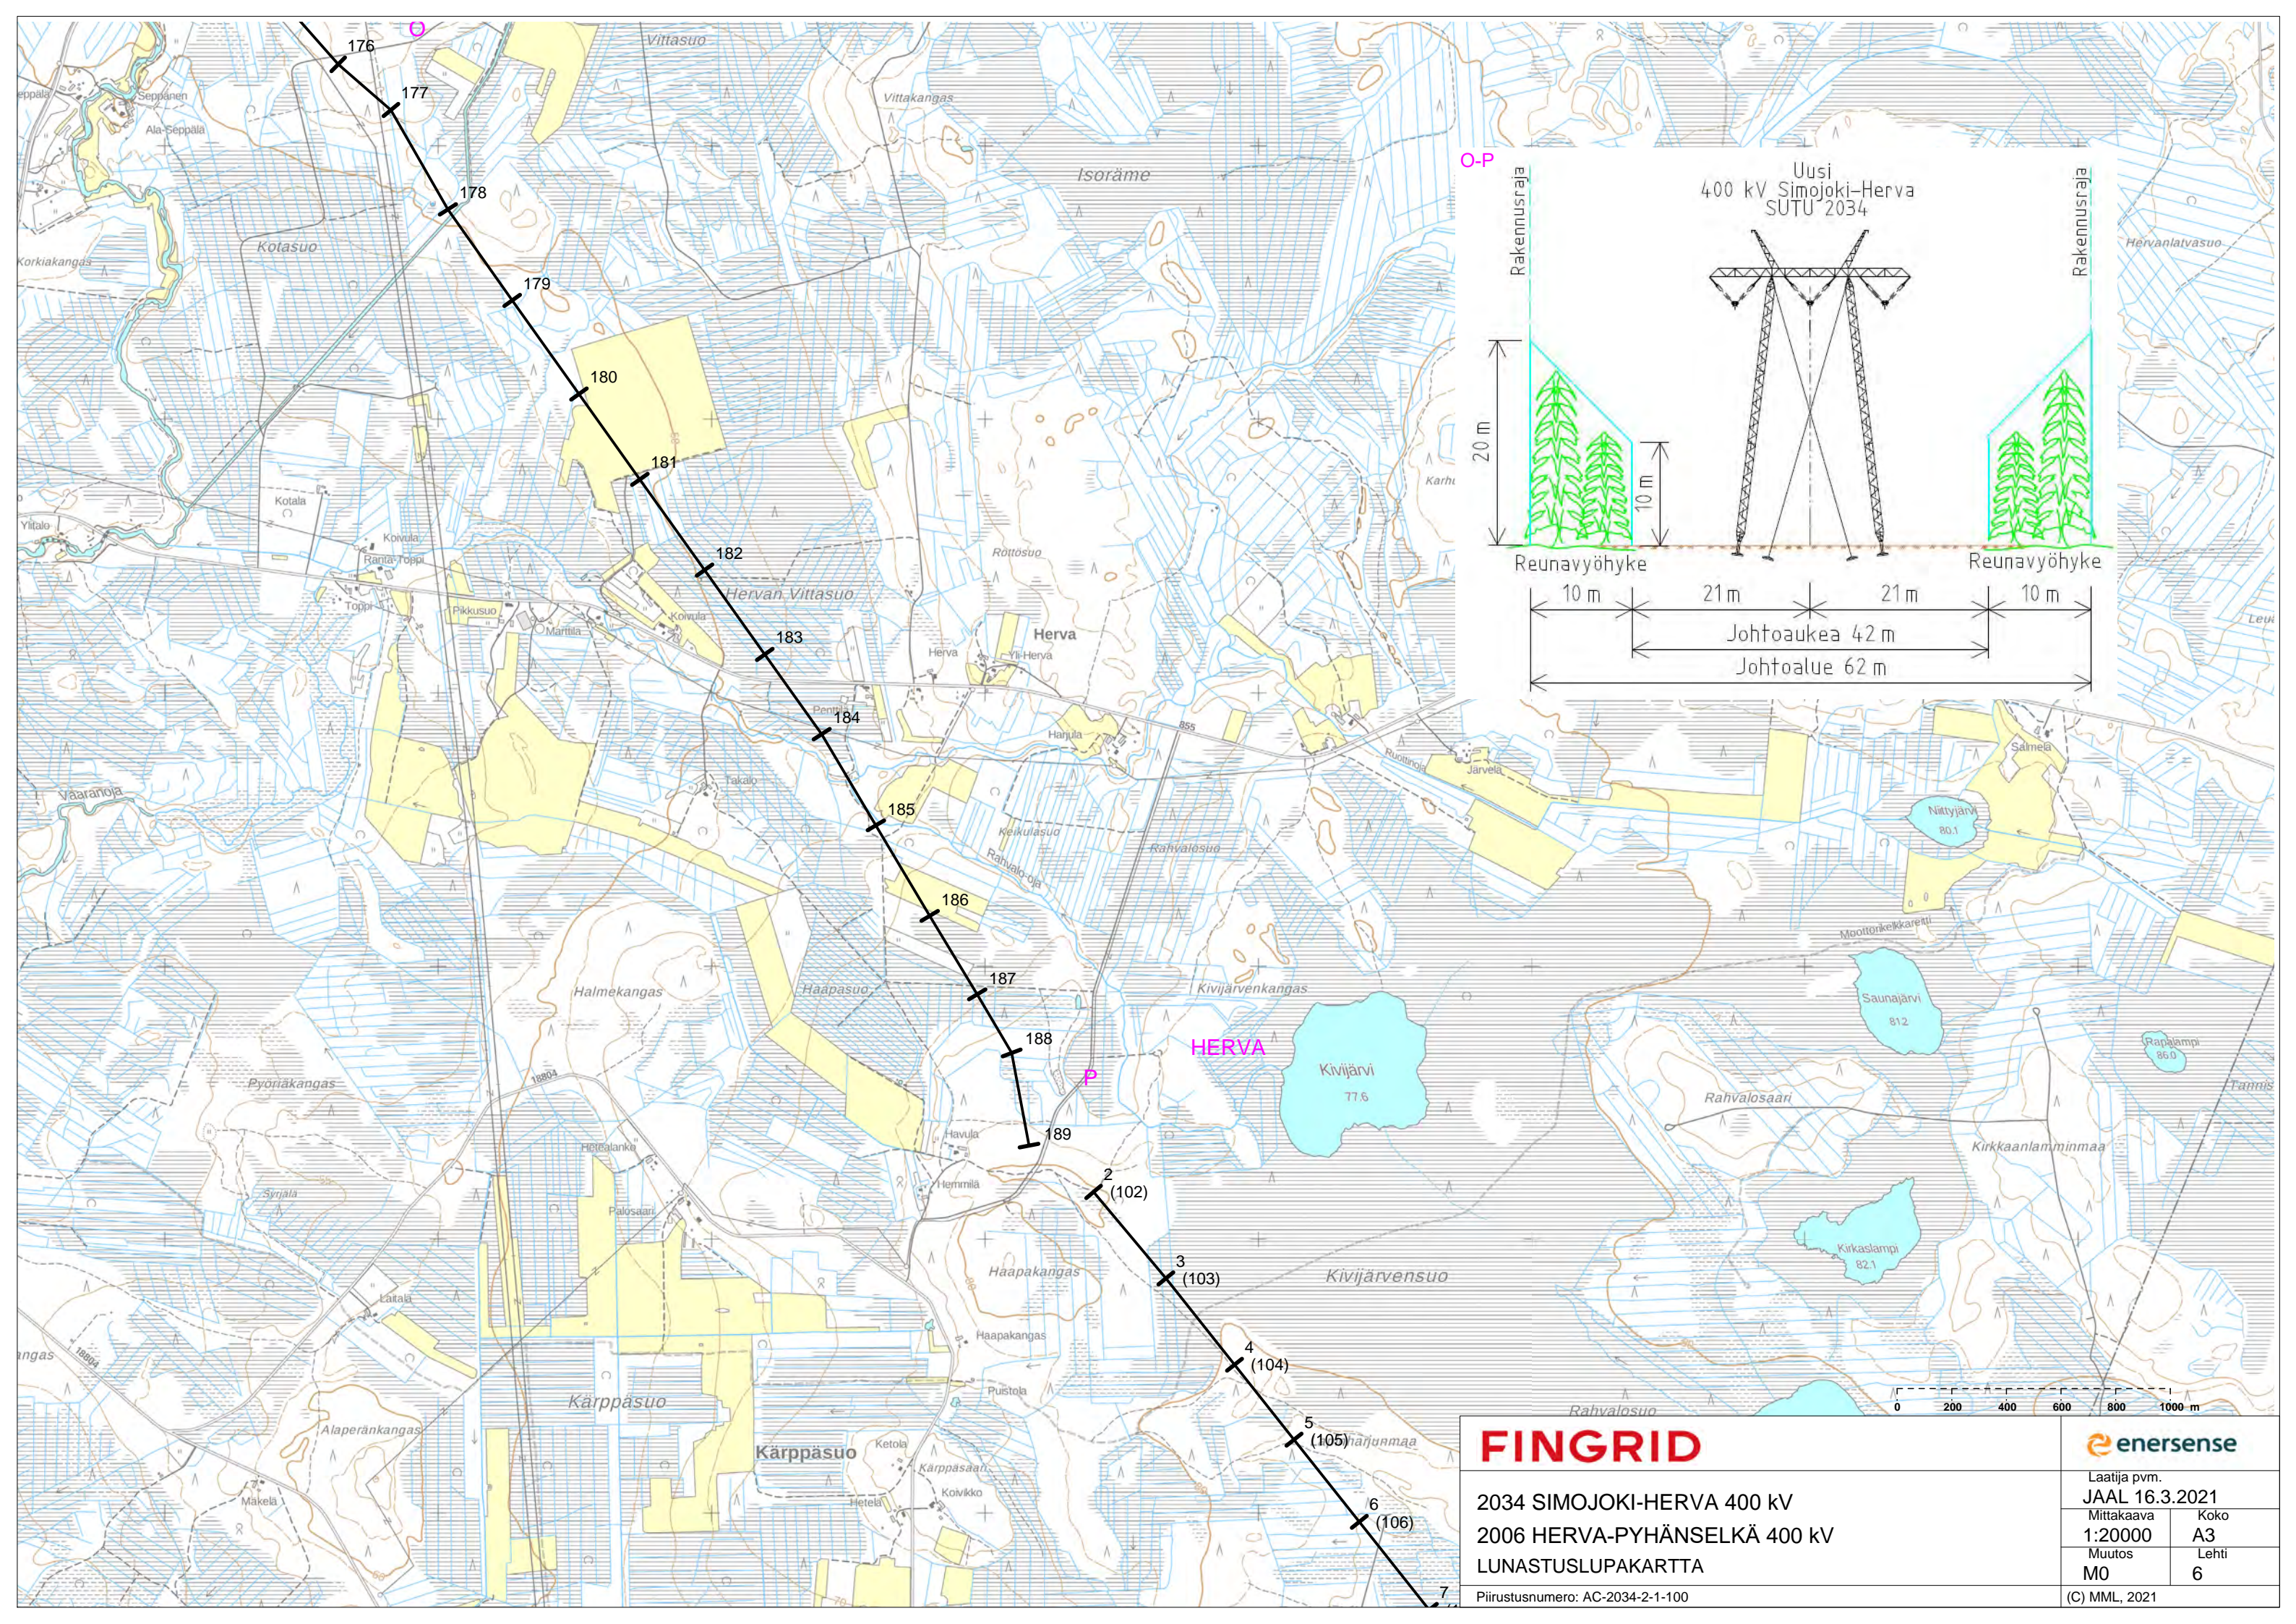

FINGRID

2034 SIMOJOKI-HERVA 400 kV
2006 HERVA-PYHÄNSELKÄ 400 kV
LUNASTUSLUPAKARTTA



Piirustusnumero: AC-2034-2-1-100

enersense

Laatija pvm.
JAAL 16.3.2021

Mittakaava 1:20000	Koko A3
Muutos M0	Lehti 6

(C) MML, 2021

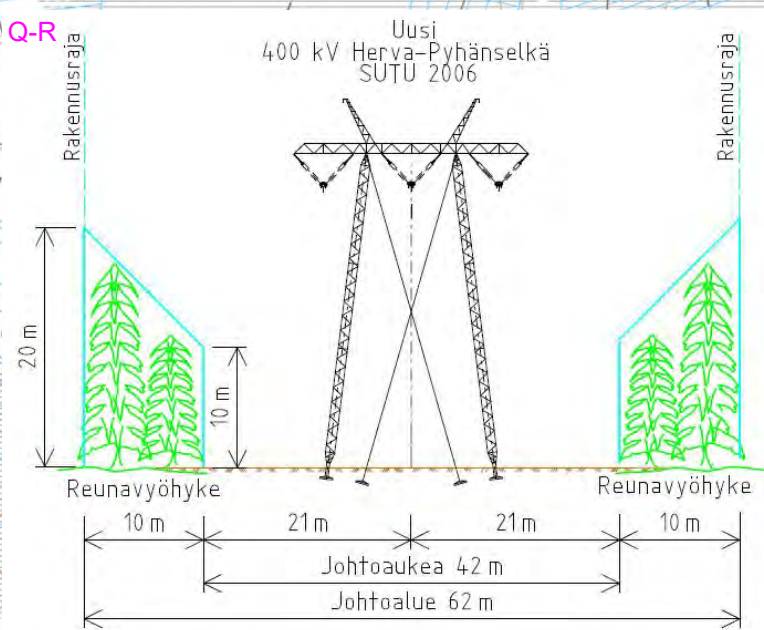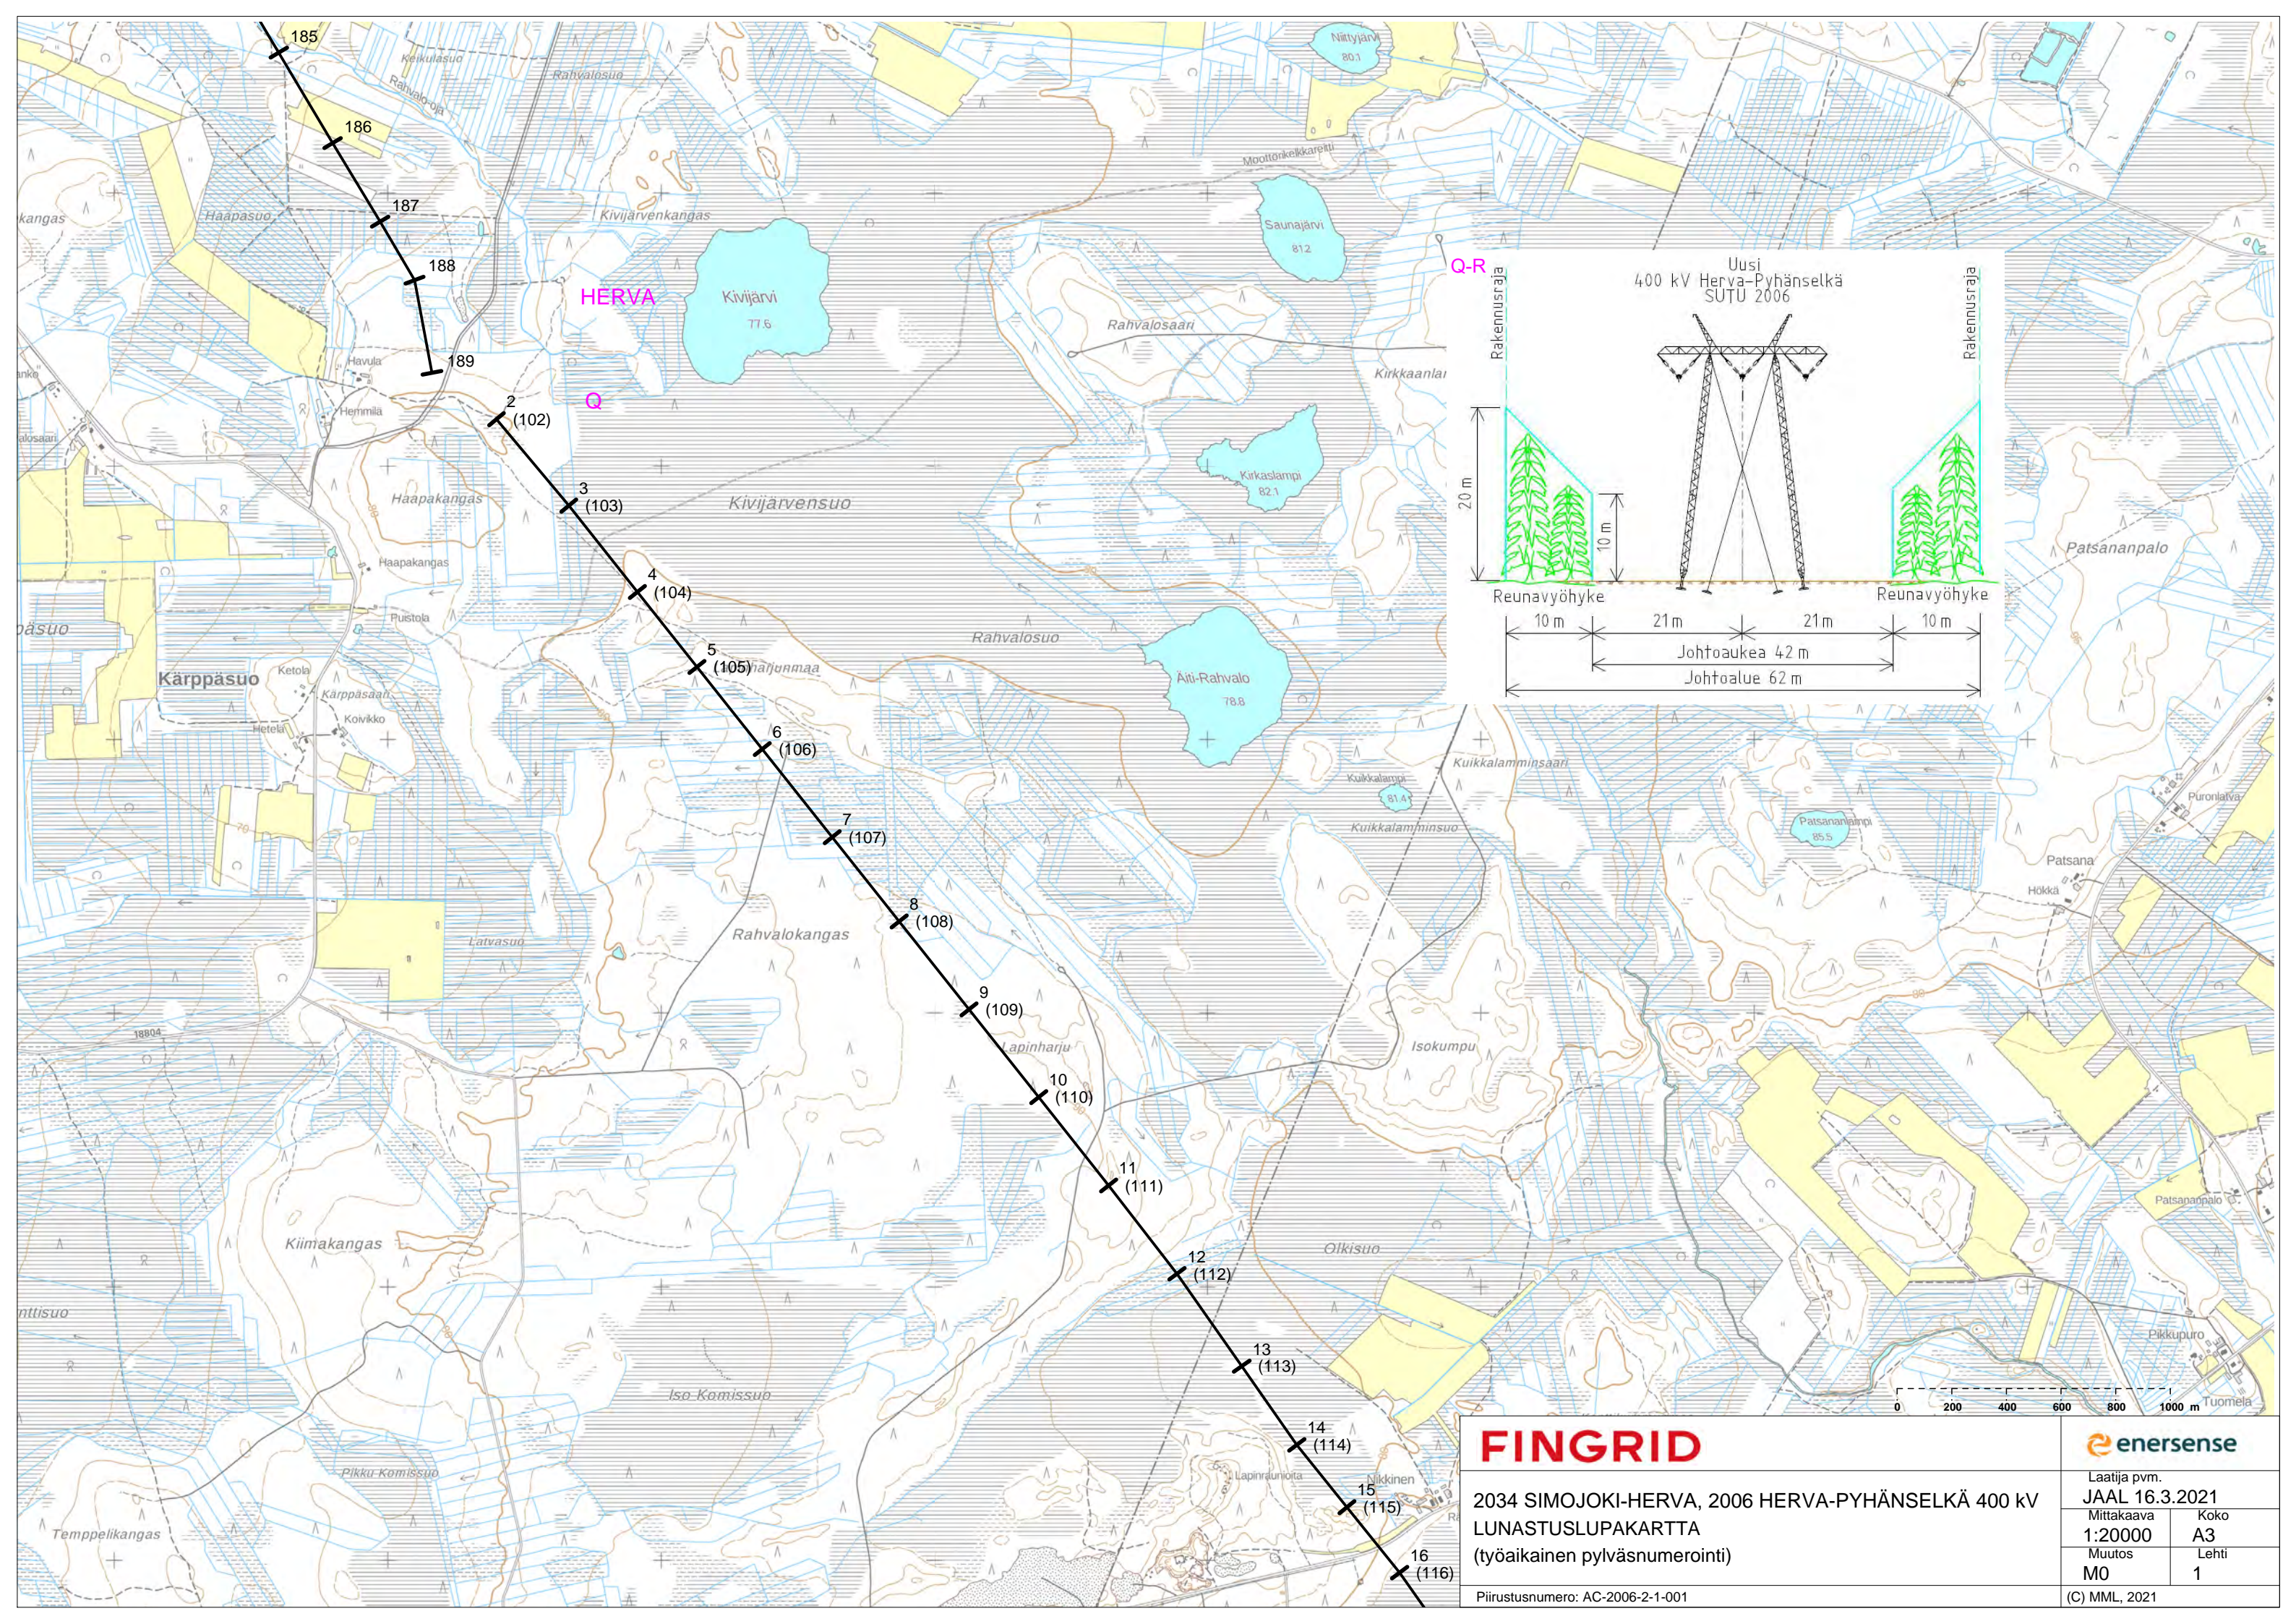

FINGRID

2034 SIMOJOKI-HERVA, 2006 HERVA-PYHÄNSELKÄ 400 kV
LUNASTUSLUPAKARTTA
(työaikainen pylväsnumerointi)




Piirustusnumero: AC-2006-2-1-001

enersense

Laatija pvm.
JAAL 16.3.2021

Mittakaava 1:20000	Koko A3
Muutos M0	Lehti 1

(C) MML, 2021

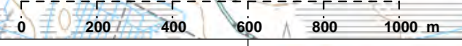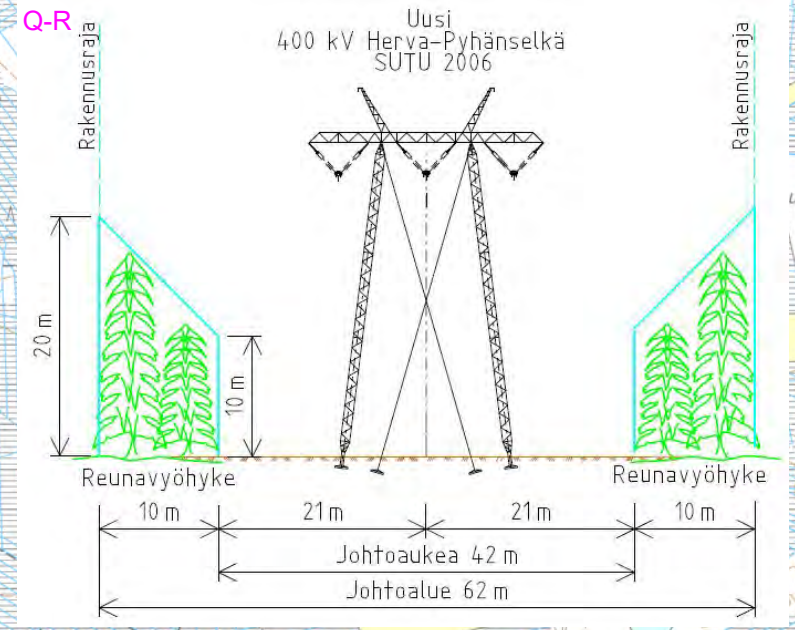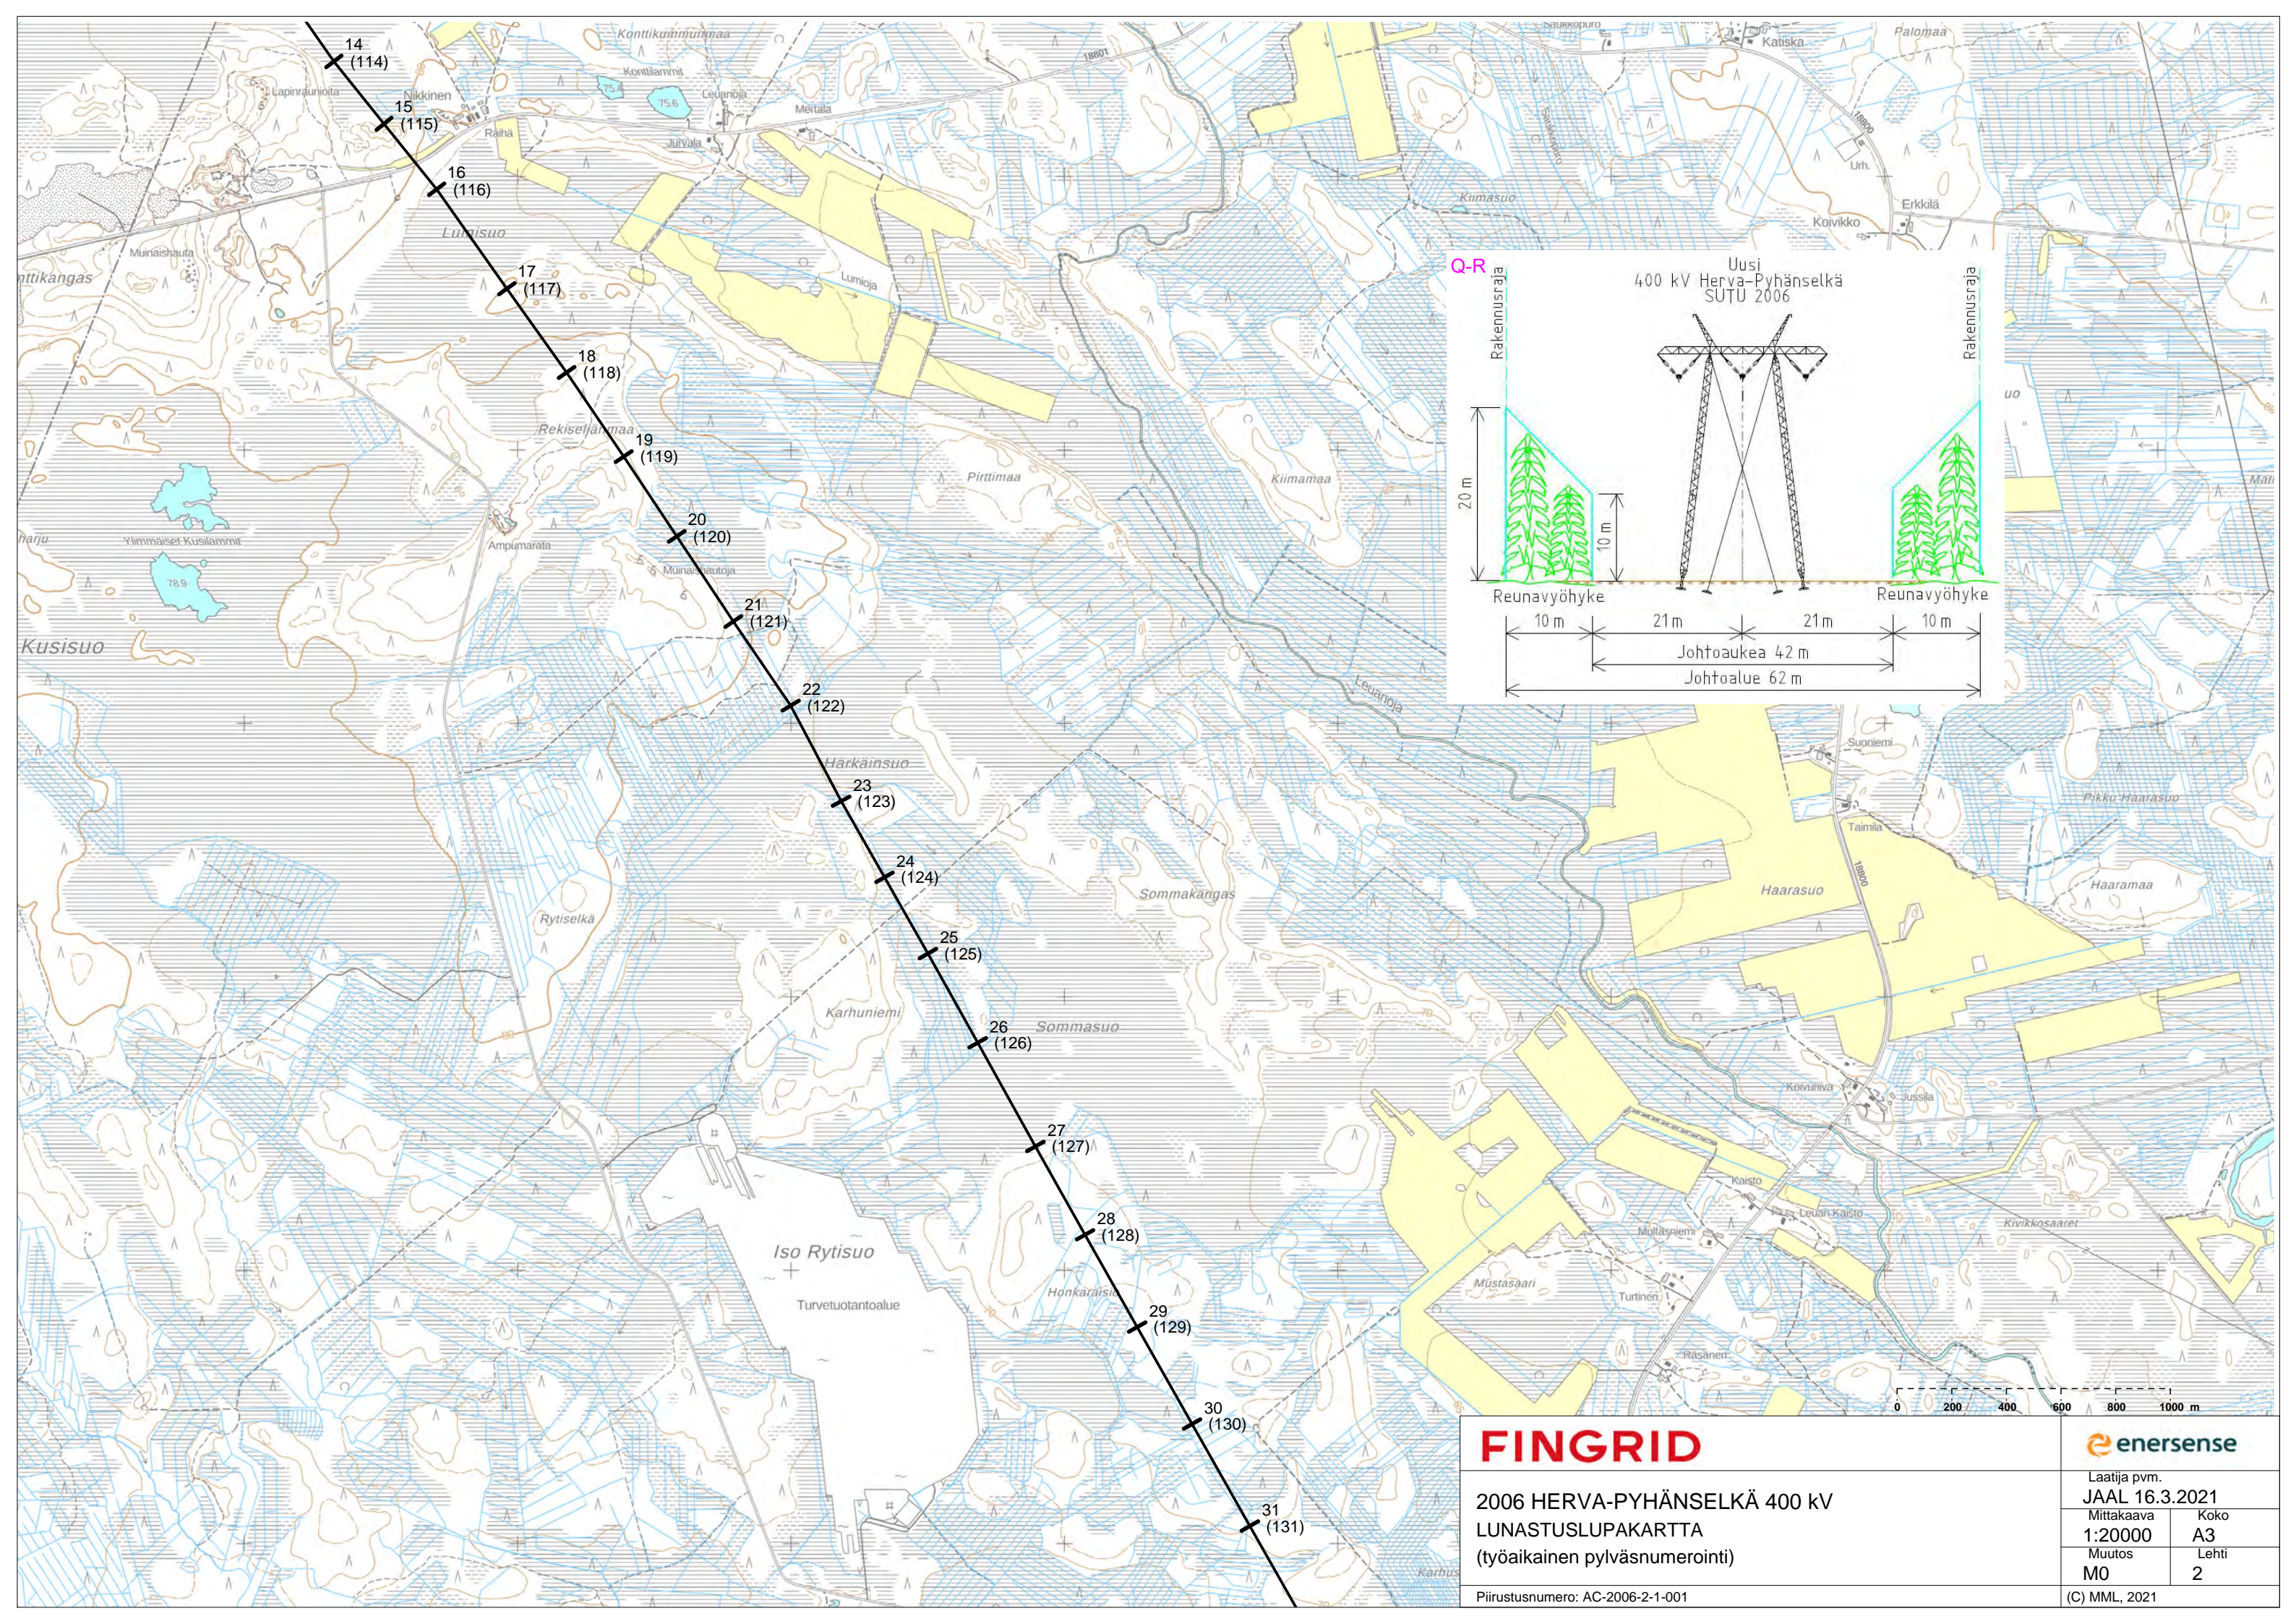

FINGRID




2006 HERVA-PYHÄNSELKÄ 400 kV
LUNASTUSLUPAKARTTA
(työaikainen pylväsnumerointi)

Piirustusnumero: AC-2006-2-1-001

enersense

Laatija pvm. JAAL 16.3.2021	
Mittakaava 1:20000	Koko A3
Muutos M0	Lehti 2

(C) MML, 2021

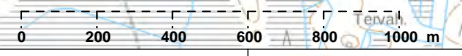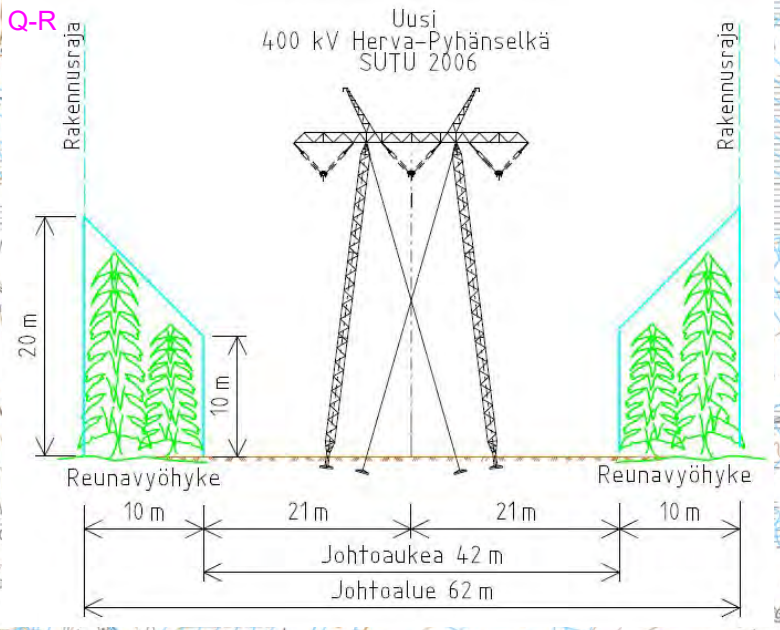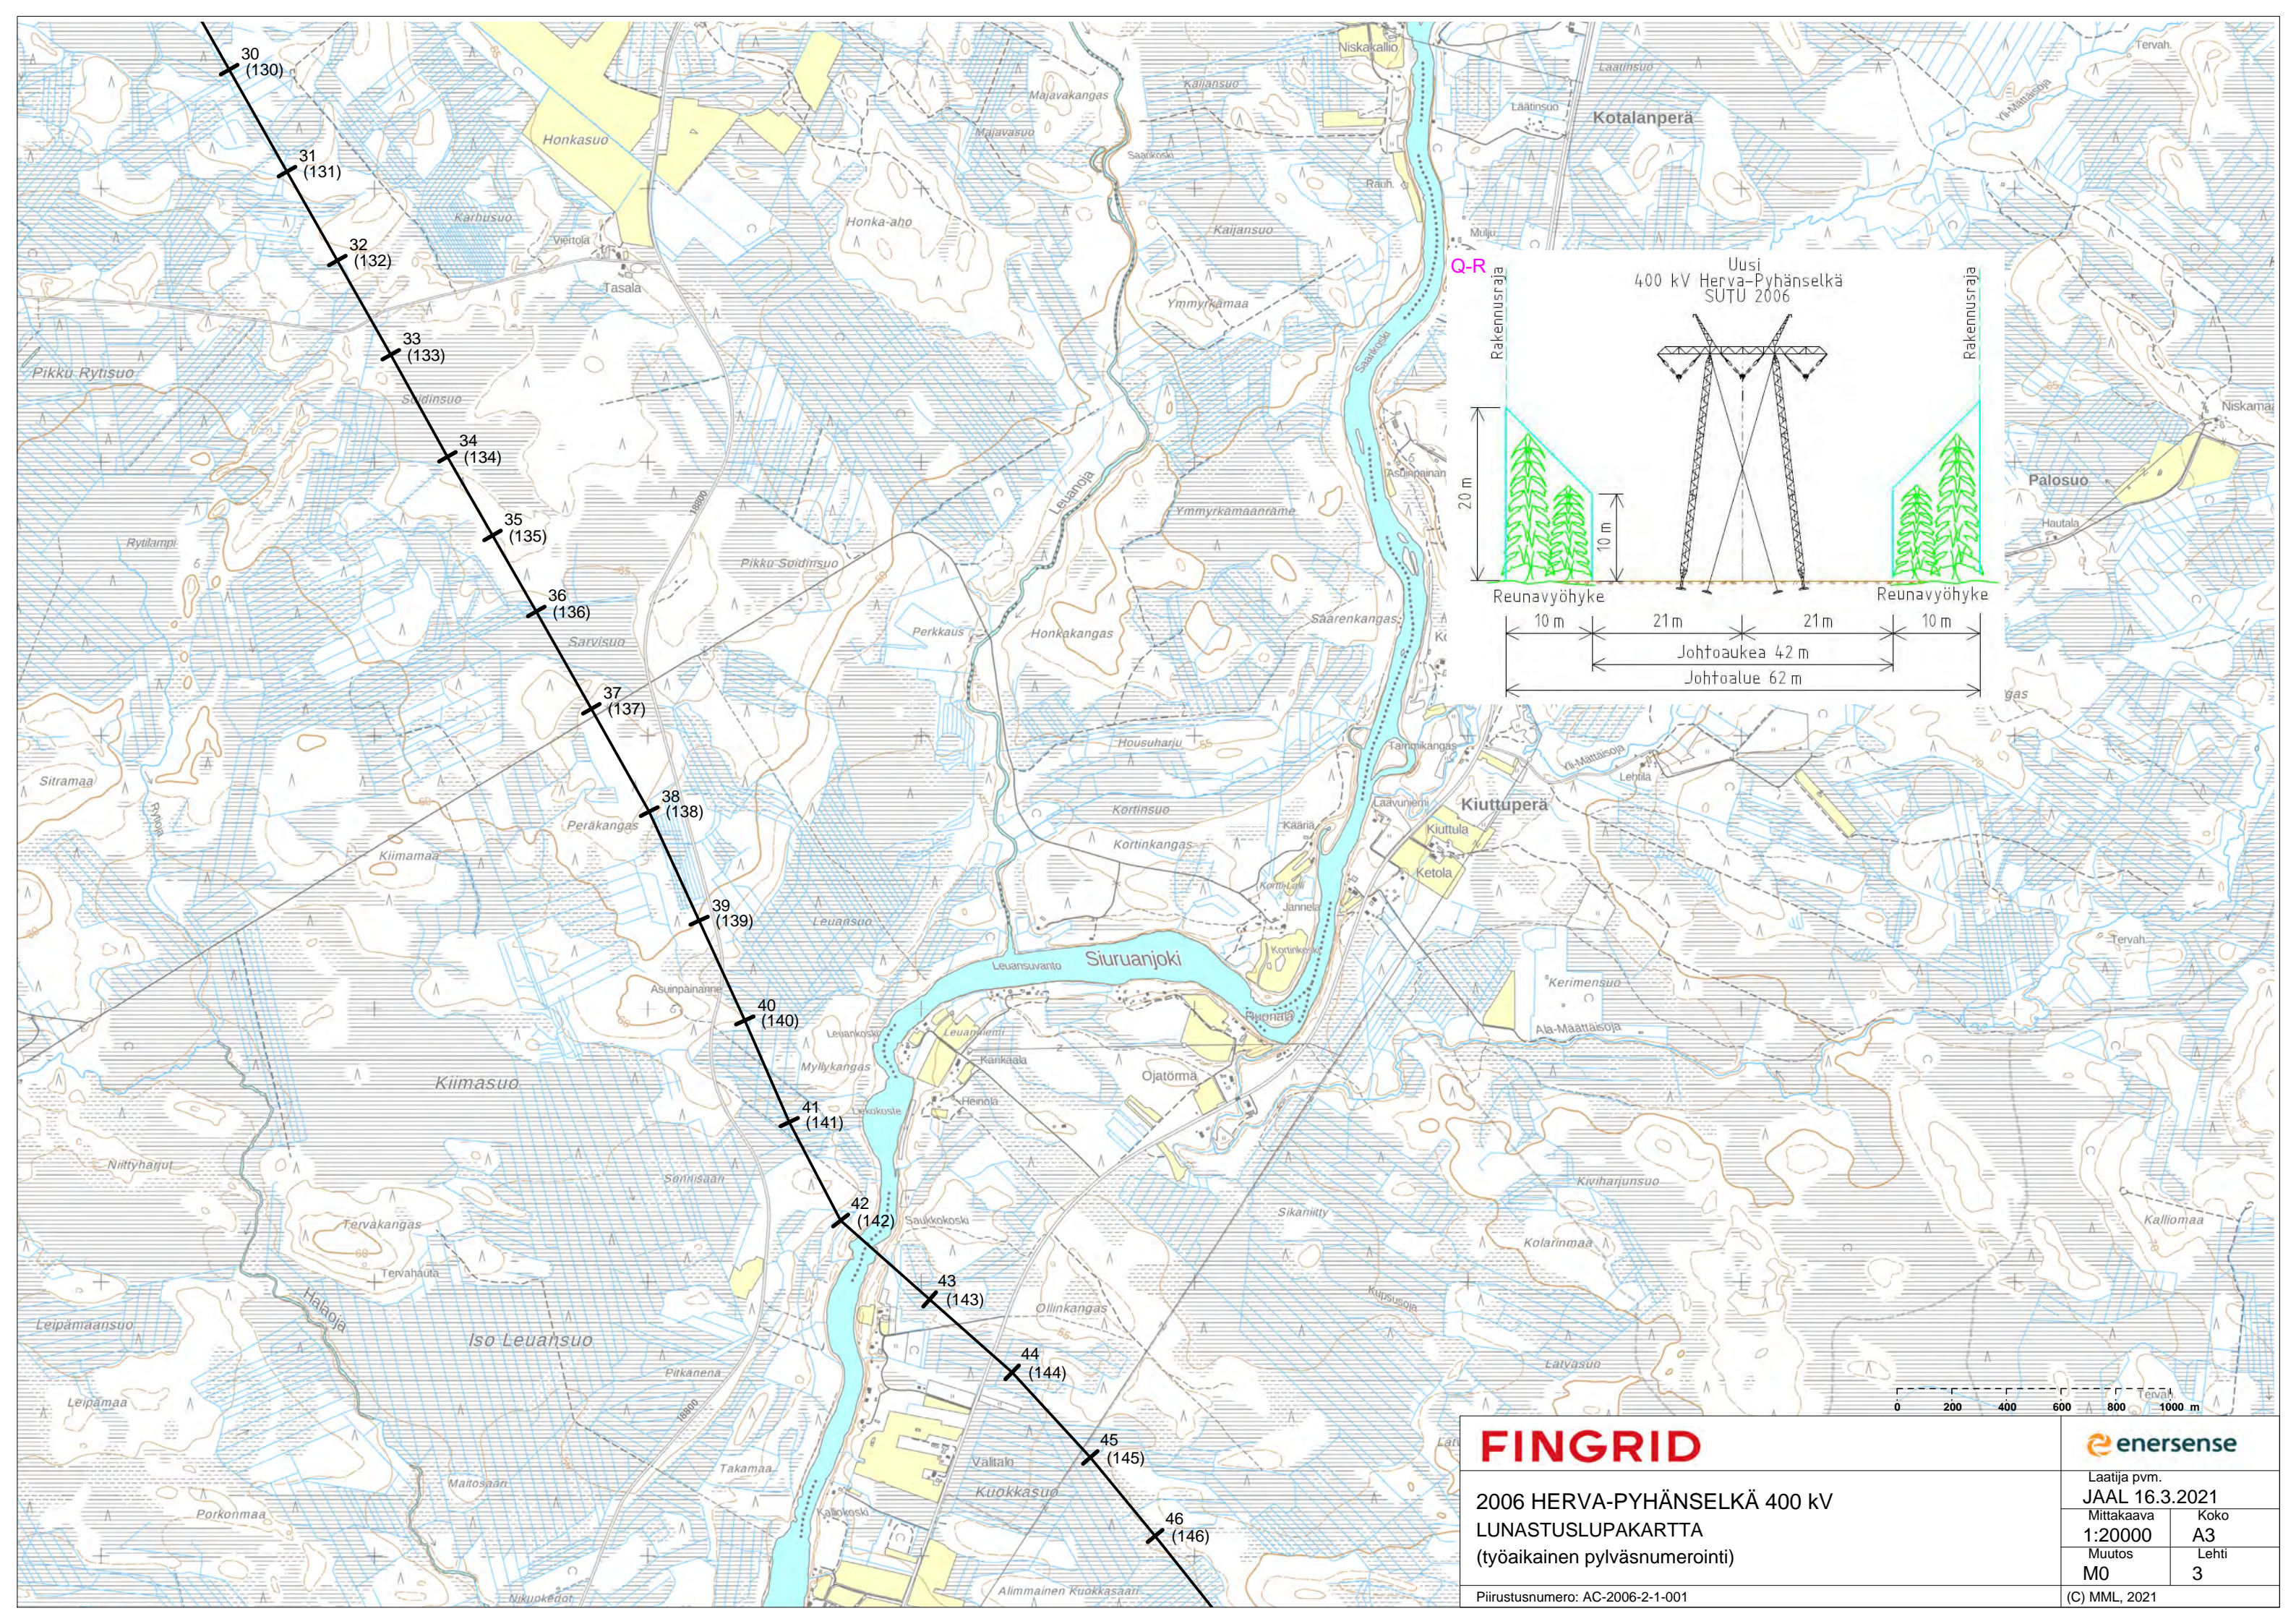

FINGRID



2006 HERVA-PYHÄNSELKÄ 400 kV
LUNASTUSLUPAKARTTA
(työaikainen pylväsnumerointi)

Piirustusnumero: AC-2006-2-1-001

enersense

Laatija pvm. JAAL 16.3.2021	
Mittakaava 1:20000	Koko A3
Muutos M0	Lehti 3

(C) MML, 2021

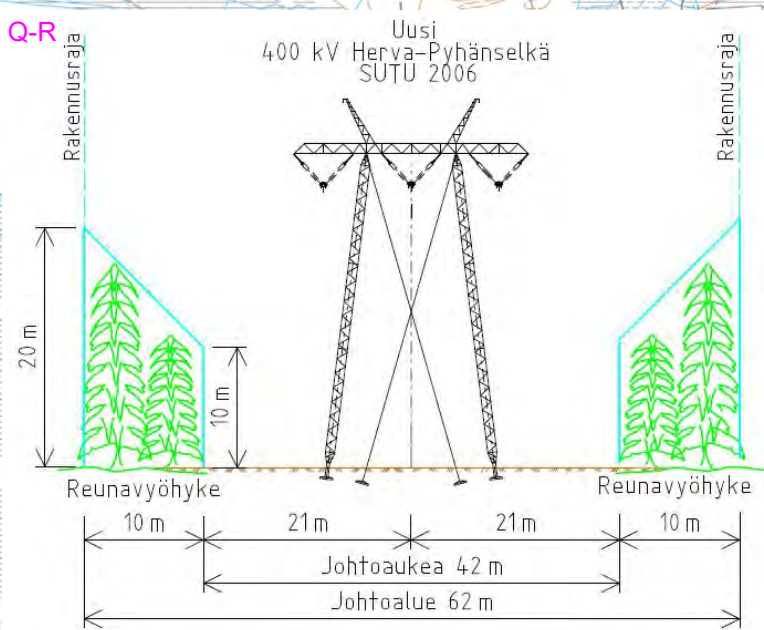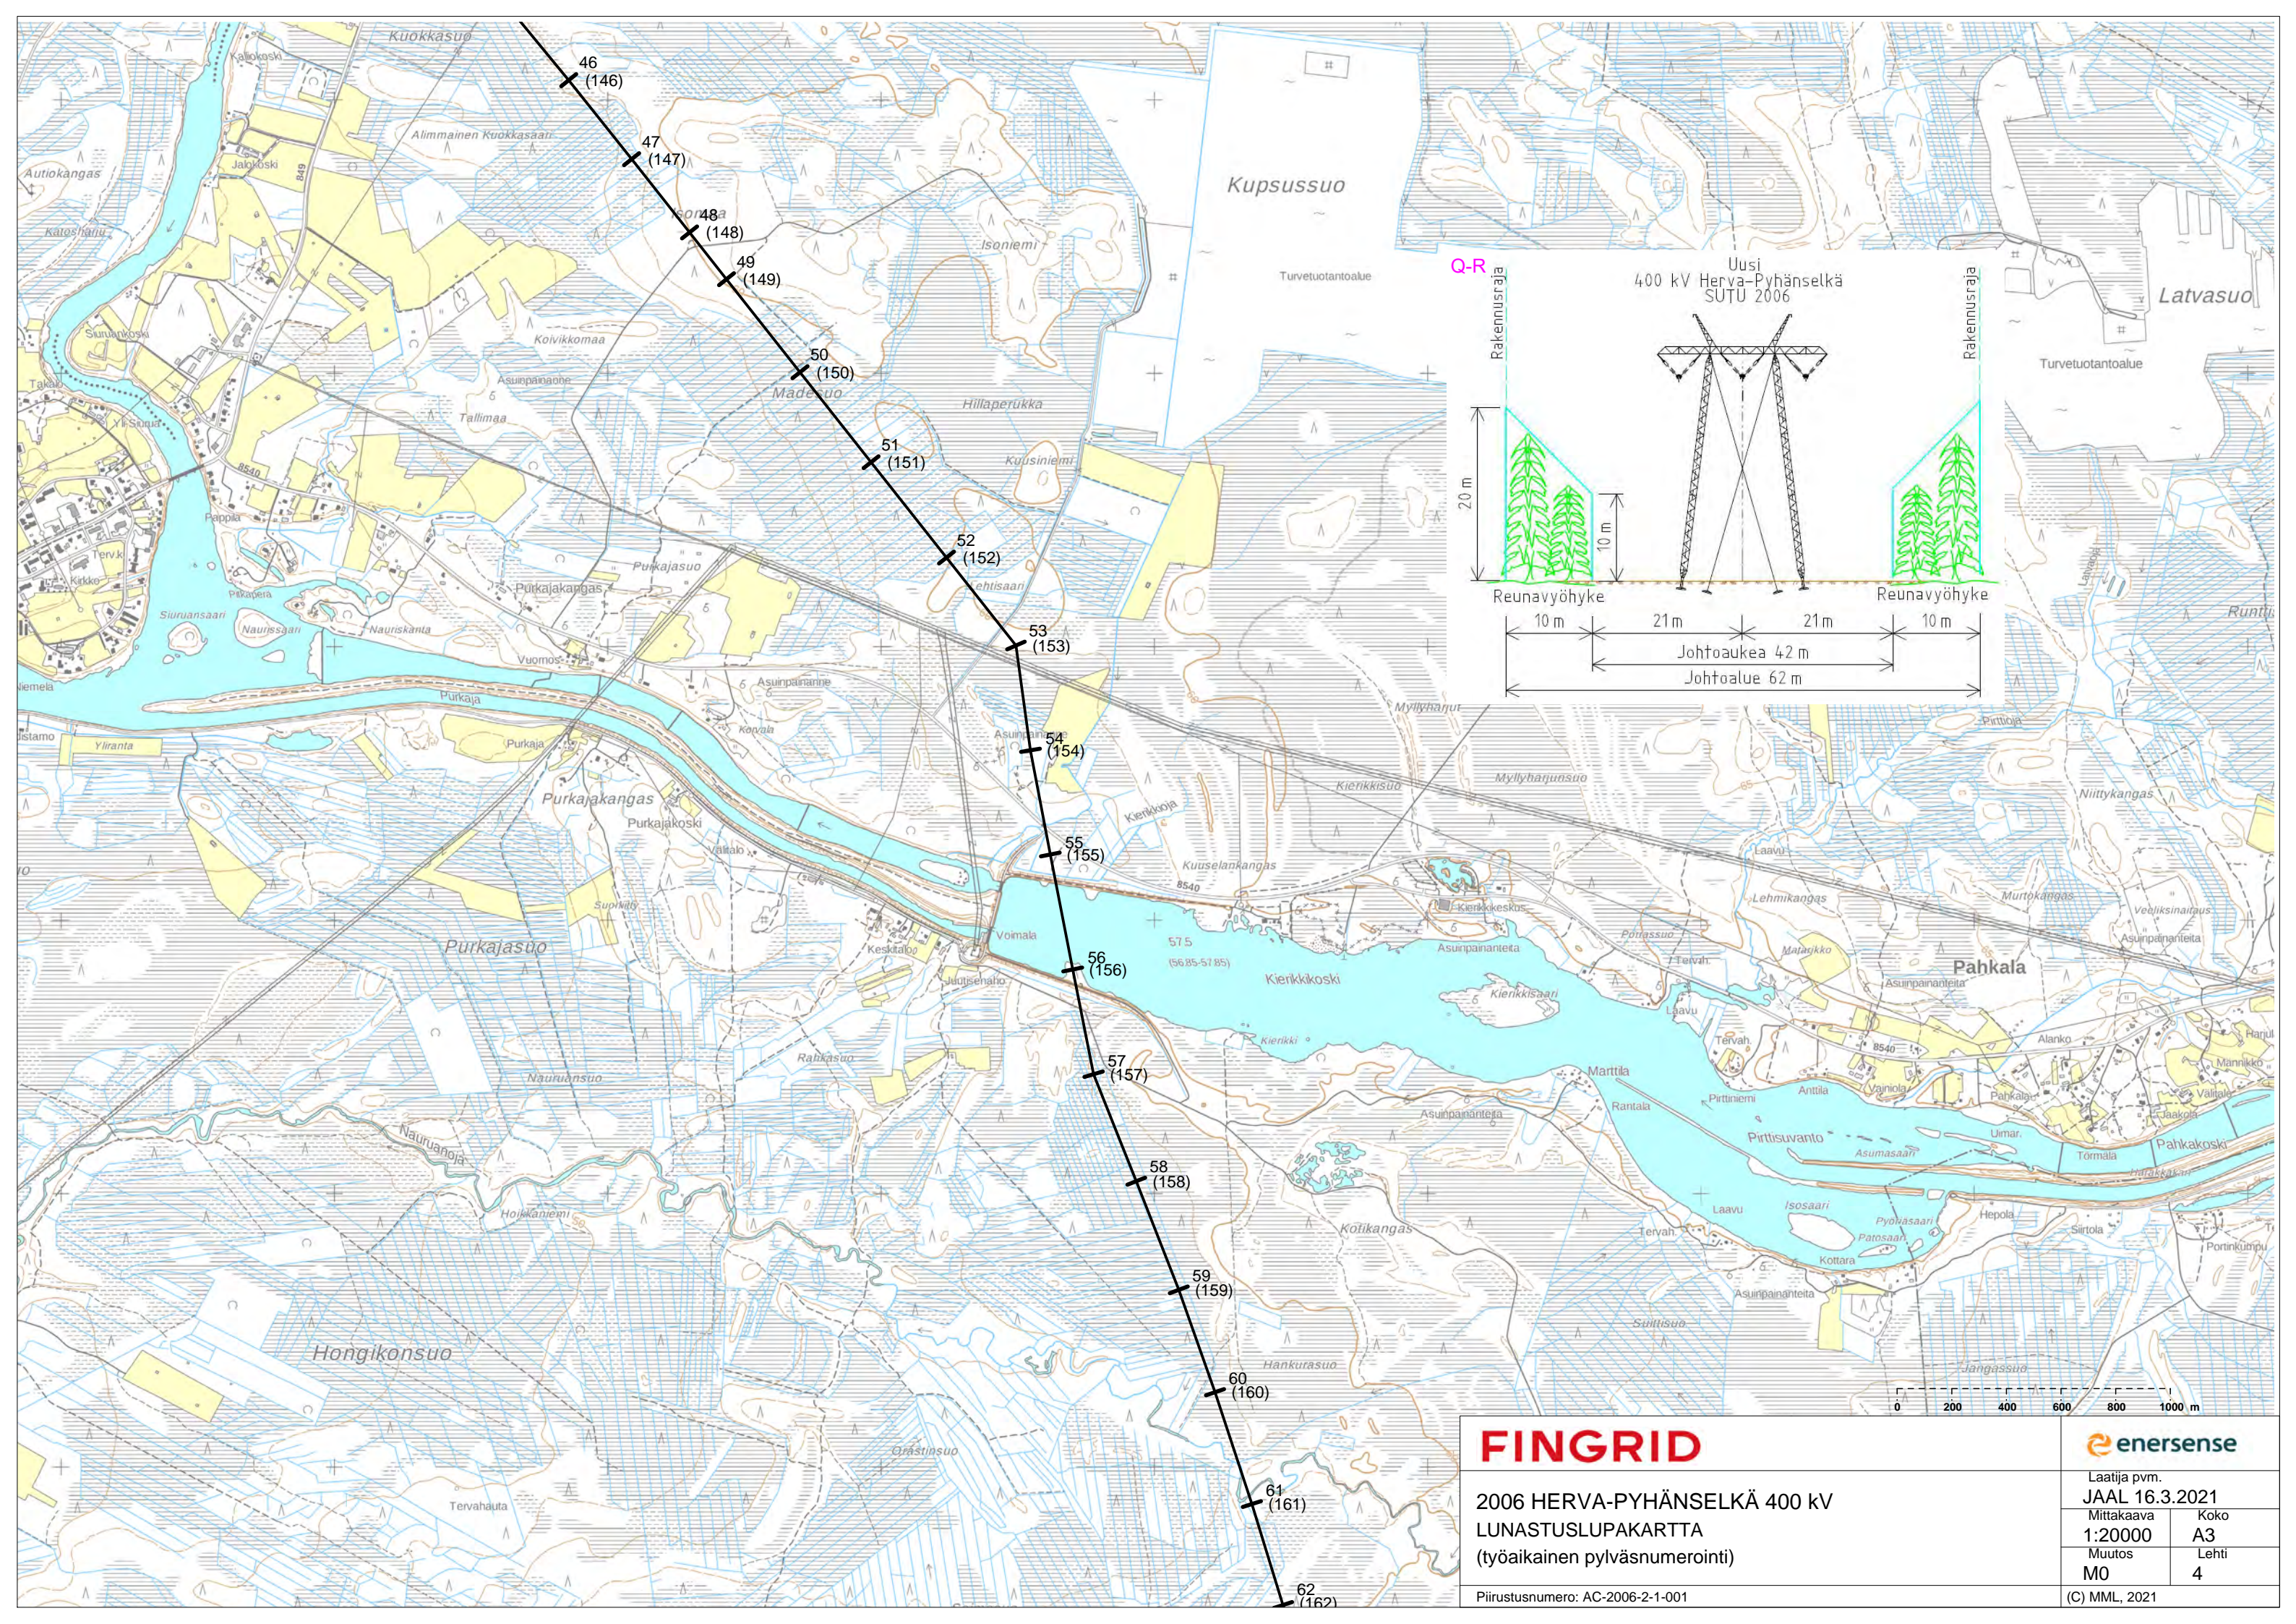



FINGRID

2006 HERVA-PYHÄNSELKÄ 400 kV
LUNASTUSLUPAKARTTA
(työaikainen pylväsnumerointi)

Piirustusnumero: AC-2006-2-1-001

enersense

Laatija pvm. JAAL 16.3.2021	
Mittakaava 1:20000	Koko A3
Muutos M0	Lehti 4
(C) MML, 2021	

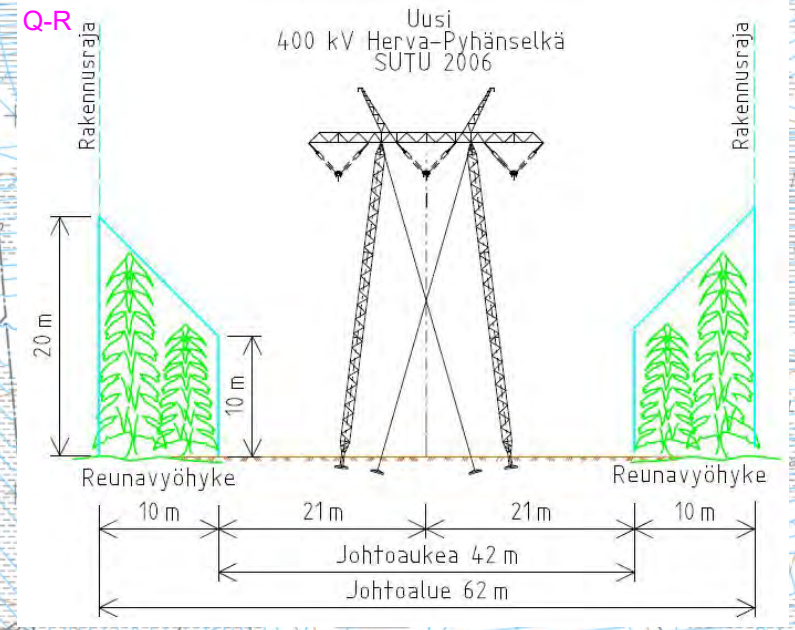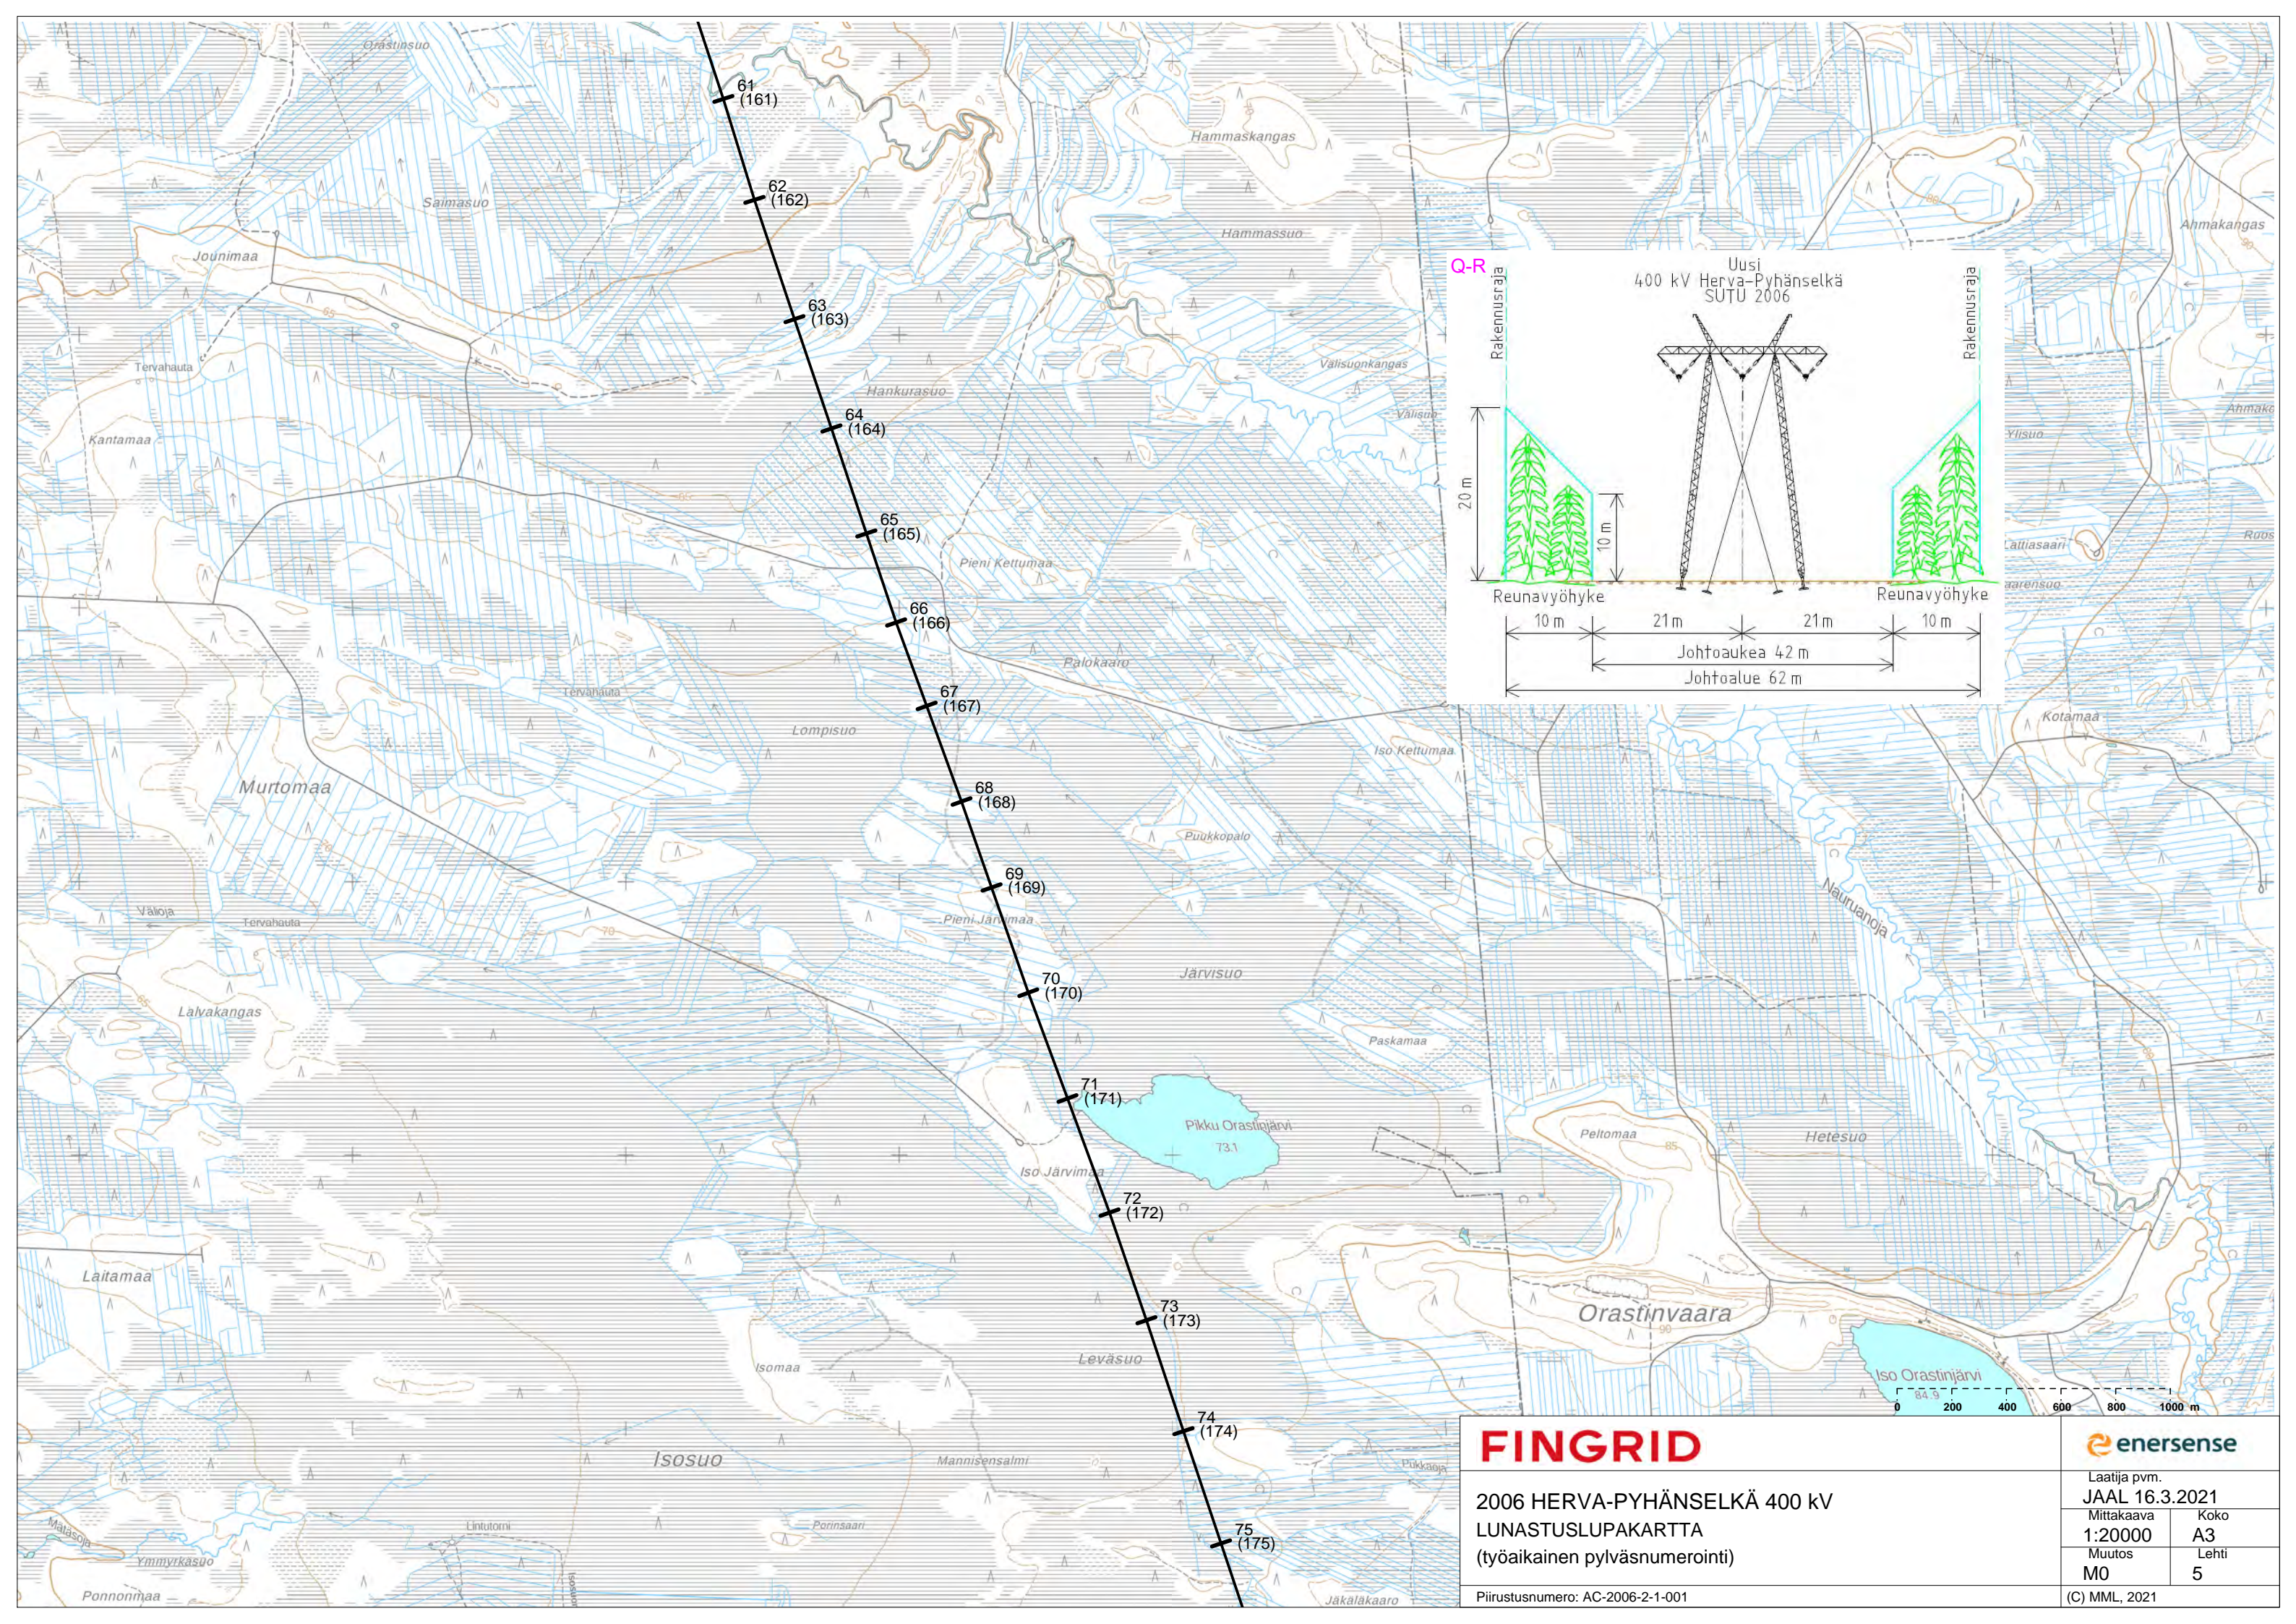

FINGRID

2006 HERVA-PYHÄNSELKÄ 400 kV
LUNASTUSLUPAKARTTA
(työaikainen pylväsnumerointi)



Piirustusnumero: AC-2006-2-1-001

enersense

Laatija pvm.
JAAL 16.3.2021

Mittakaava	Koko
1:20000	A3
Muutos	Lehti
M0	5

(C) MML, 2021

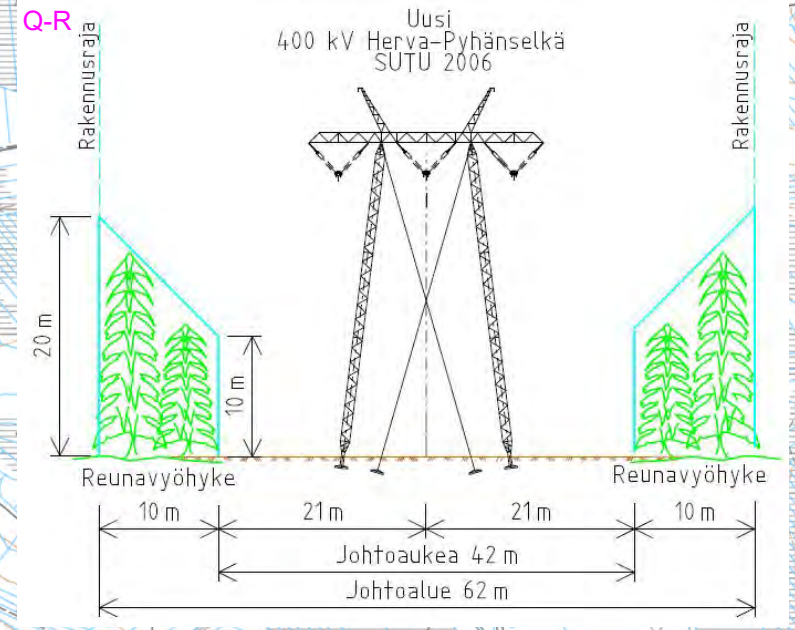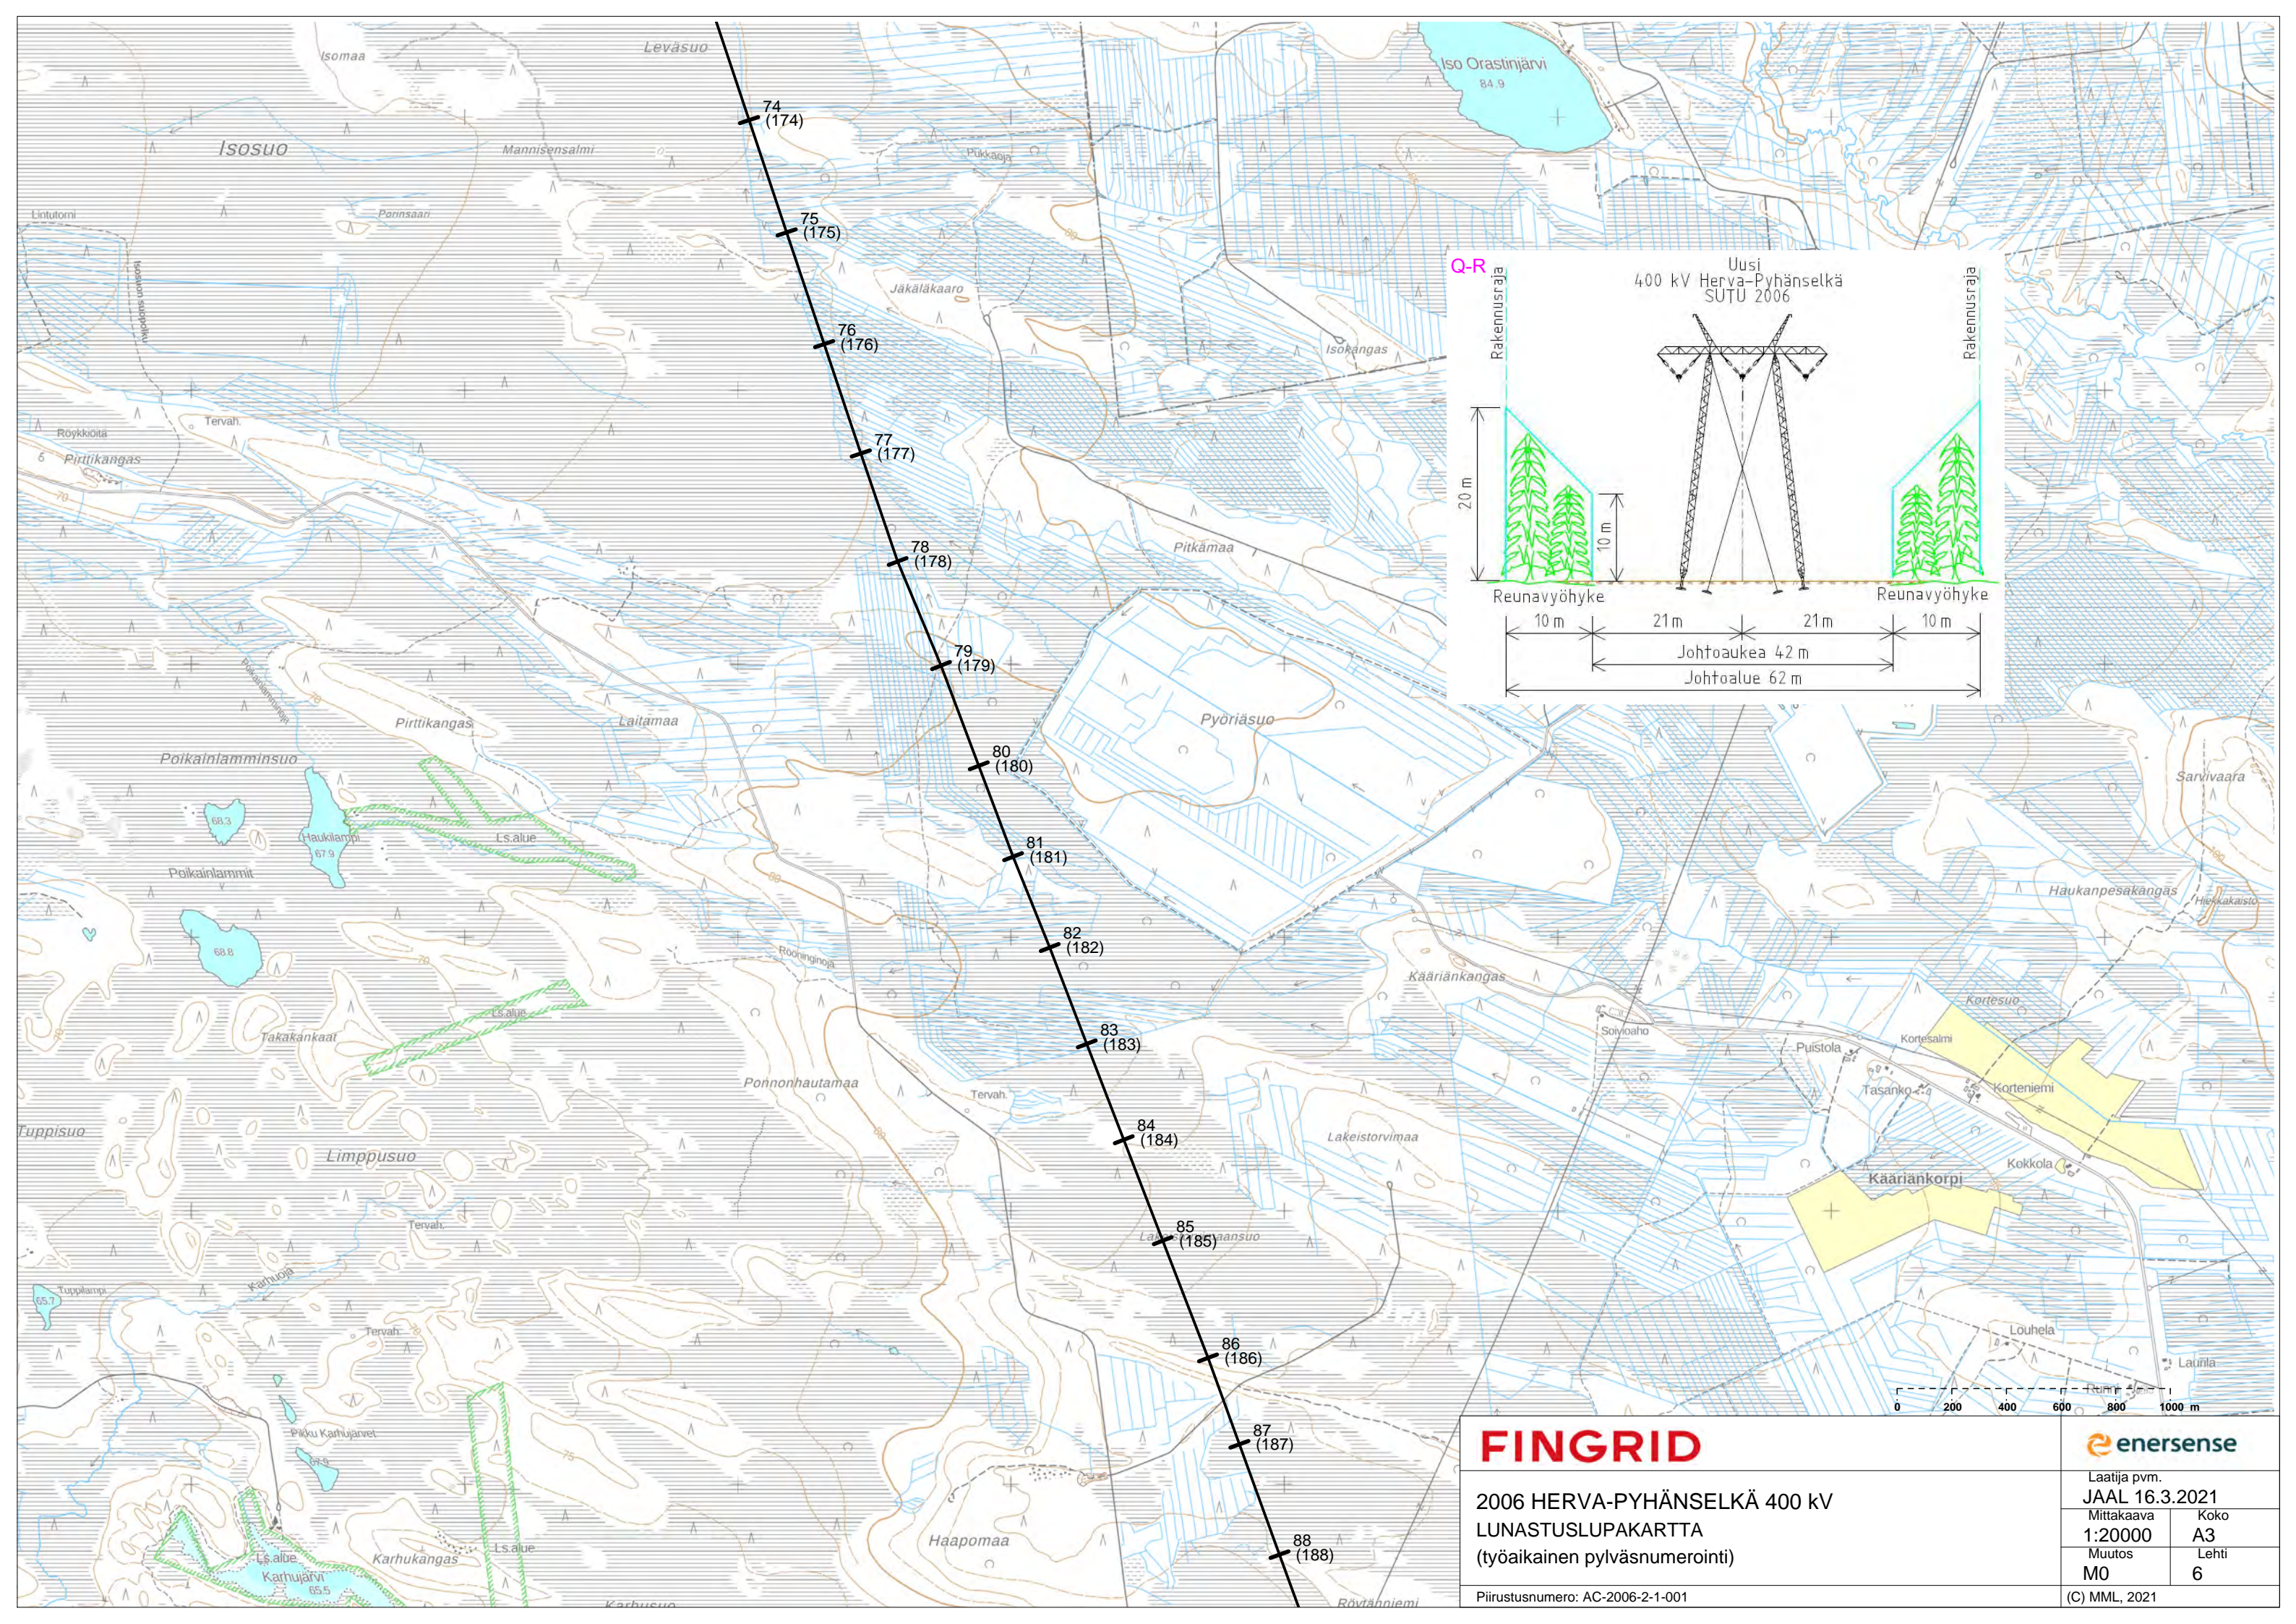

FINGRID

2006 HERVA-PYHÄNSELKÄ 400 kV
LUNASTUSLUPAKARTTA
(työaikainen pylväsnumerointi)



Piirustusnumero: AC-2006-2-1-001

enersense

Laatija pvm.
JAAL 16.3.2021

Mittakaava	Koko
1:20000	A3
Muutos	Lehti
M0	6

(C) MML, 2021

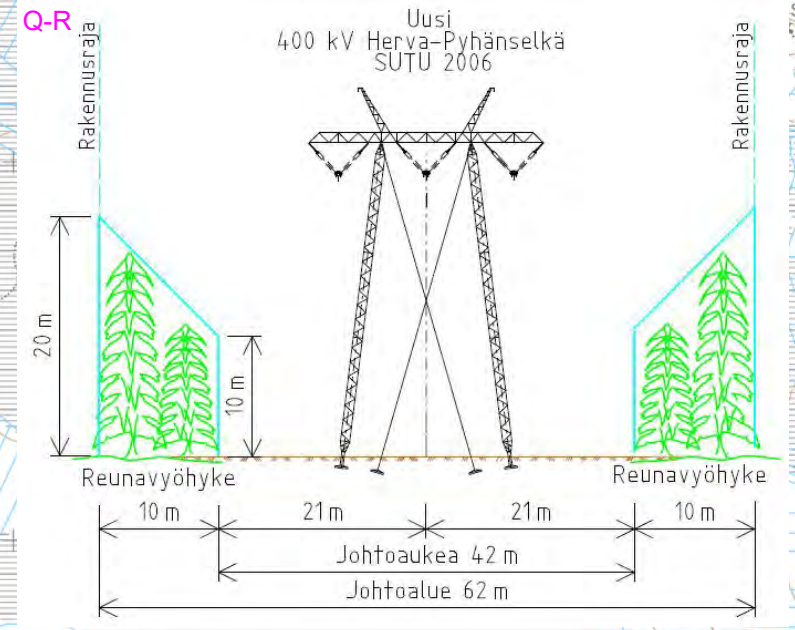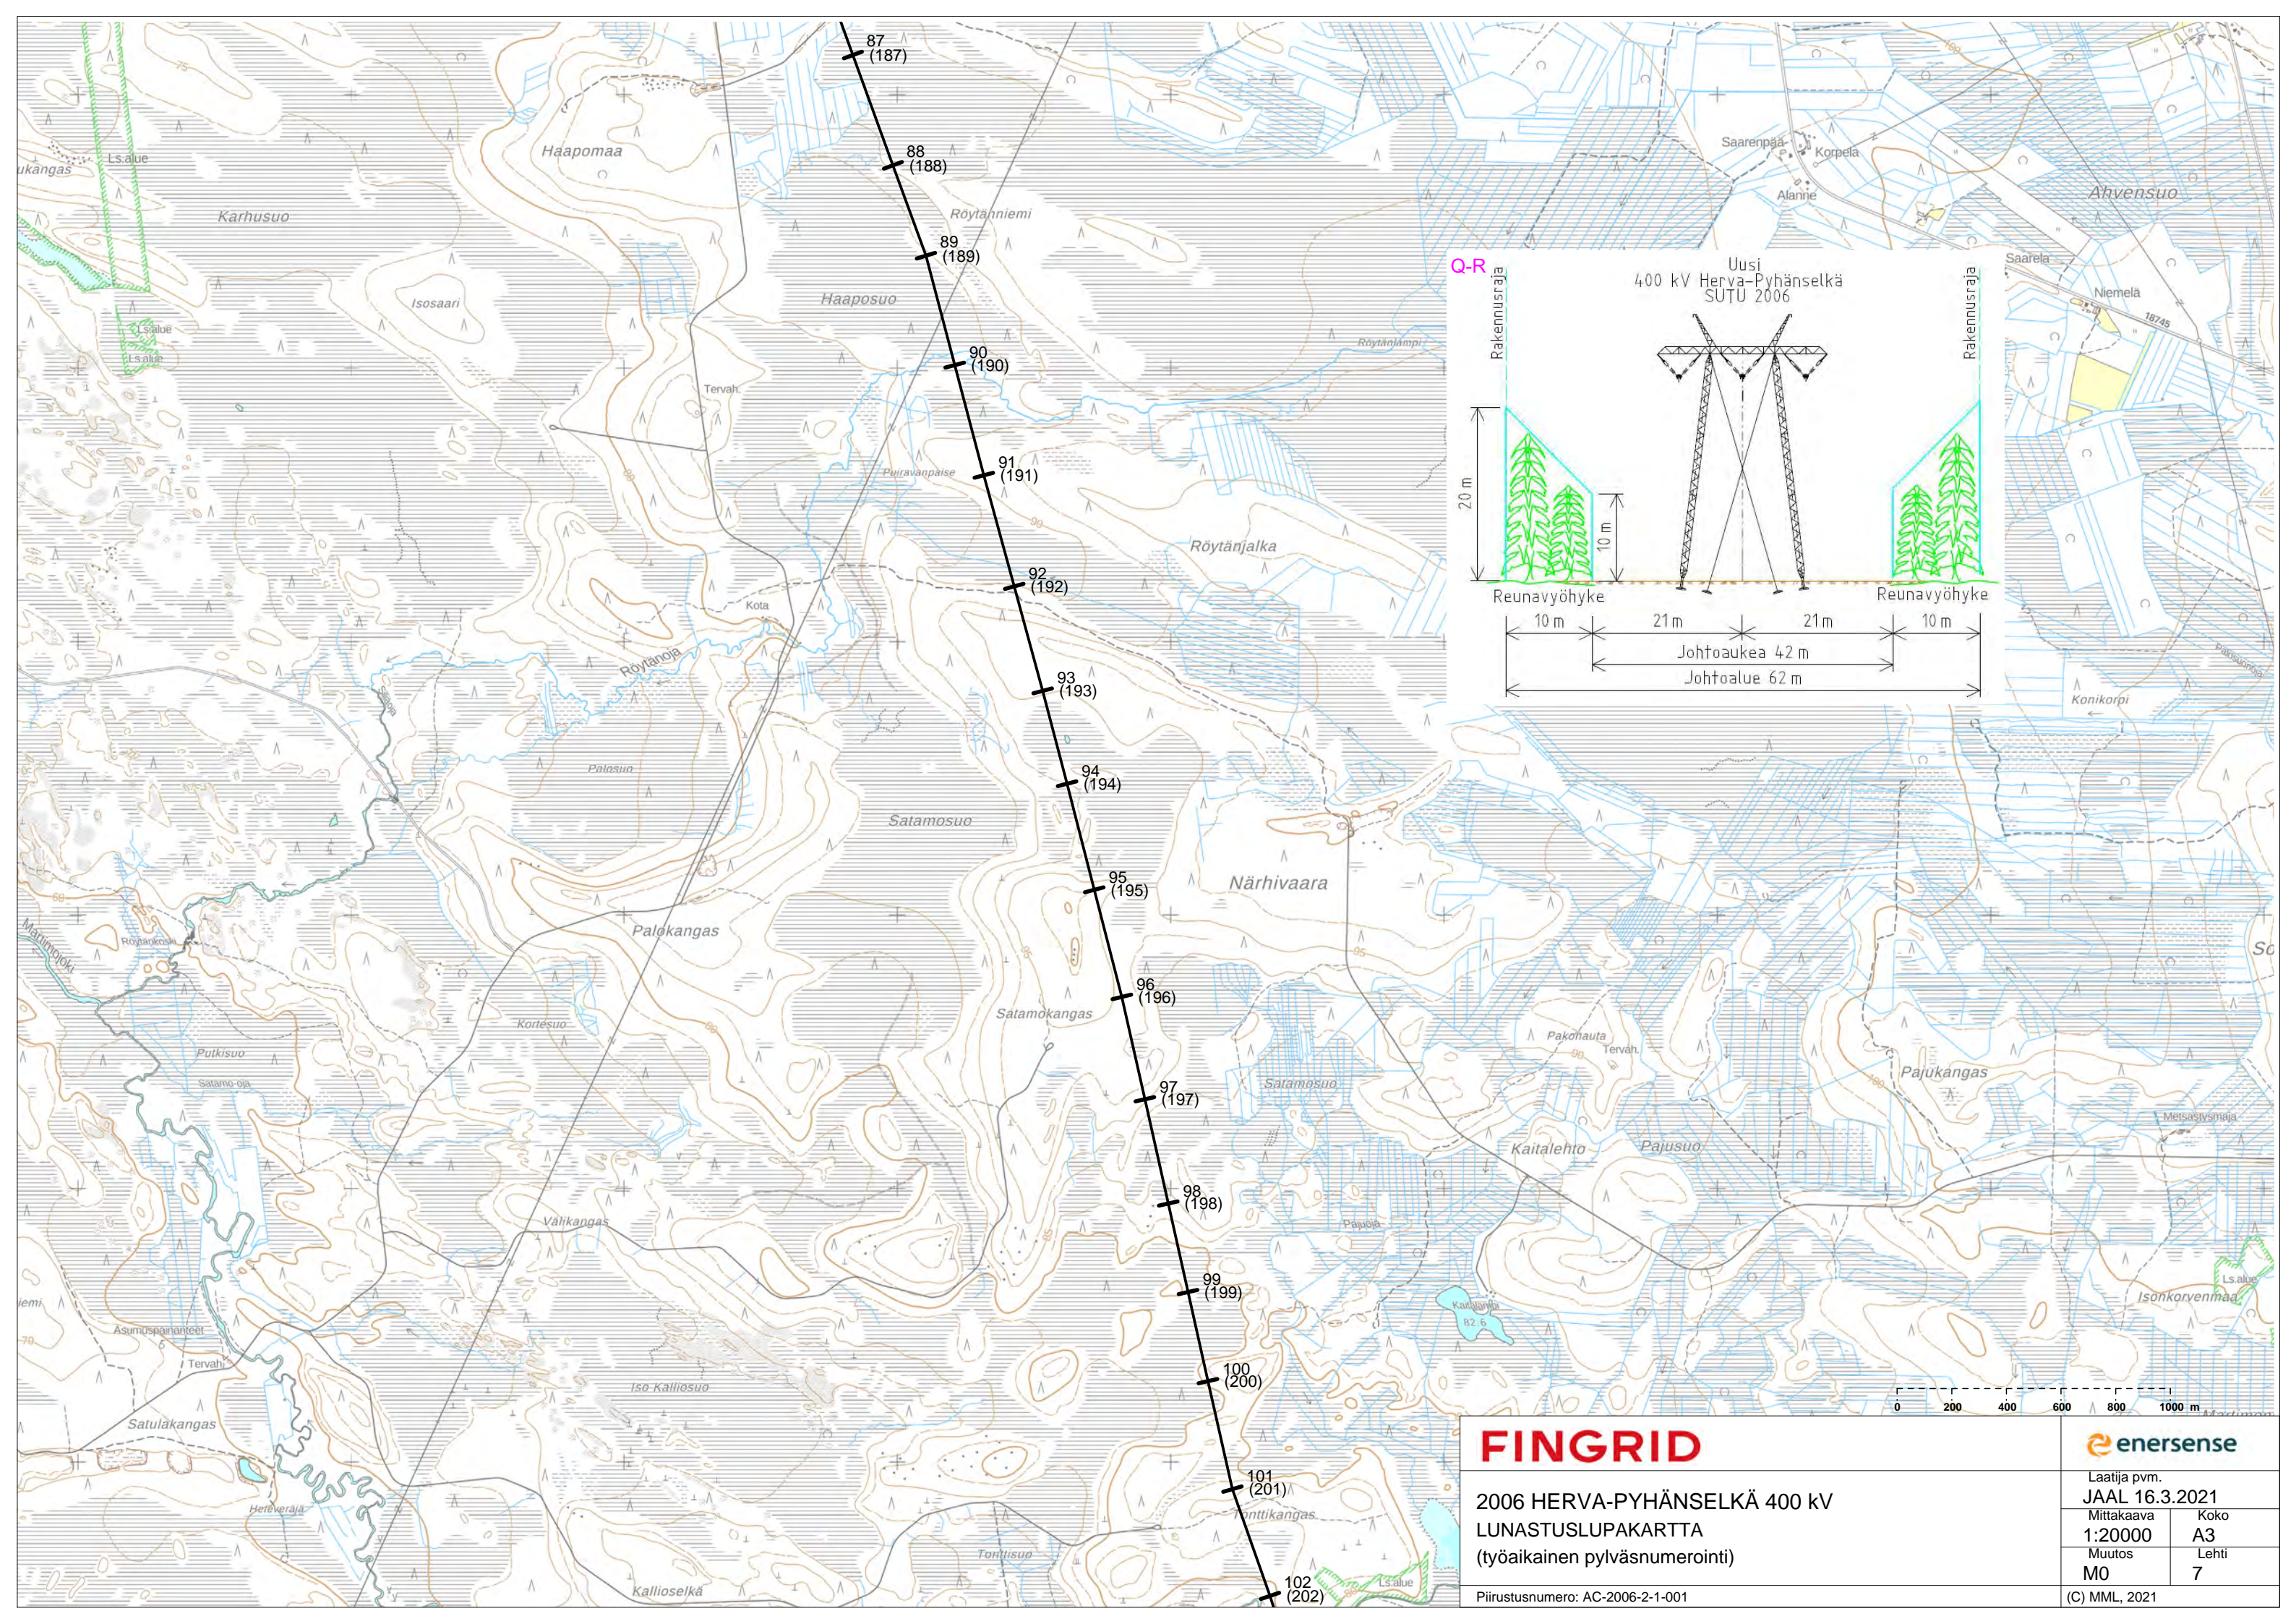

FINGRID




2006 HERVA-PYHÄNSELKÄ 400 kV
LUNASTUSLUPAKARTTA
(työaikainen pylväsnumerointi)

Piirustusnumero: AC-2006-2-1-001

enersense

Laatija pvm. JAAL 16.3.2021	
Mittakaava 1:20000	Koko A3
Muutos M0	Lehti 7

(C) MML, 2021

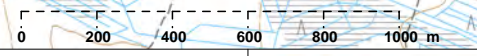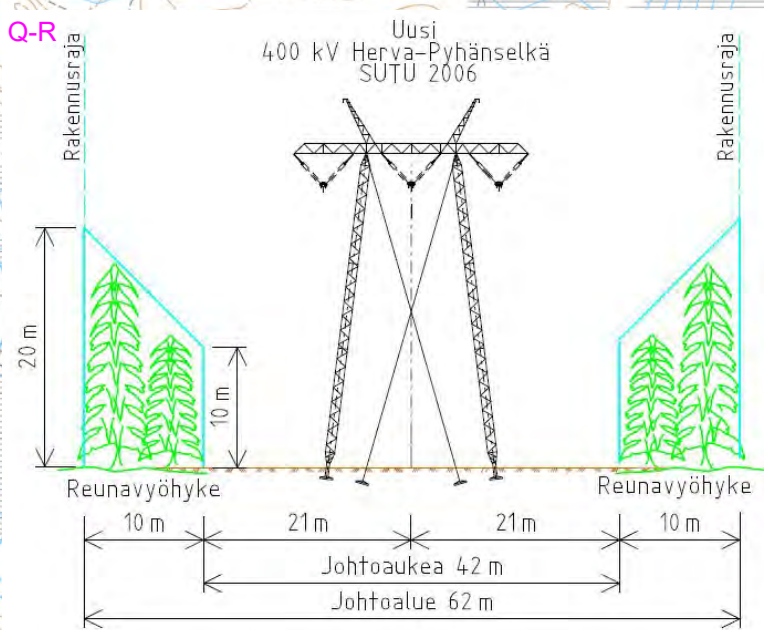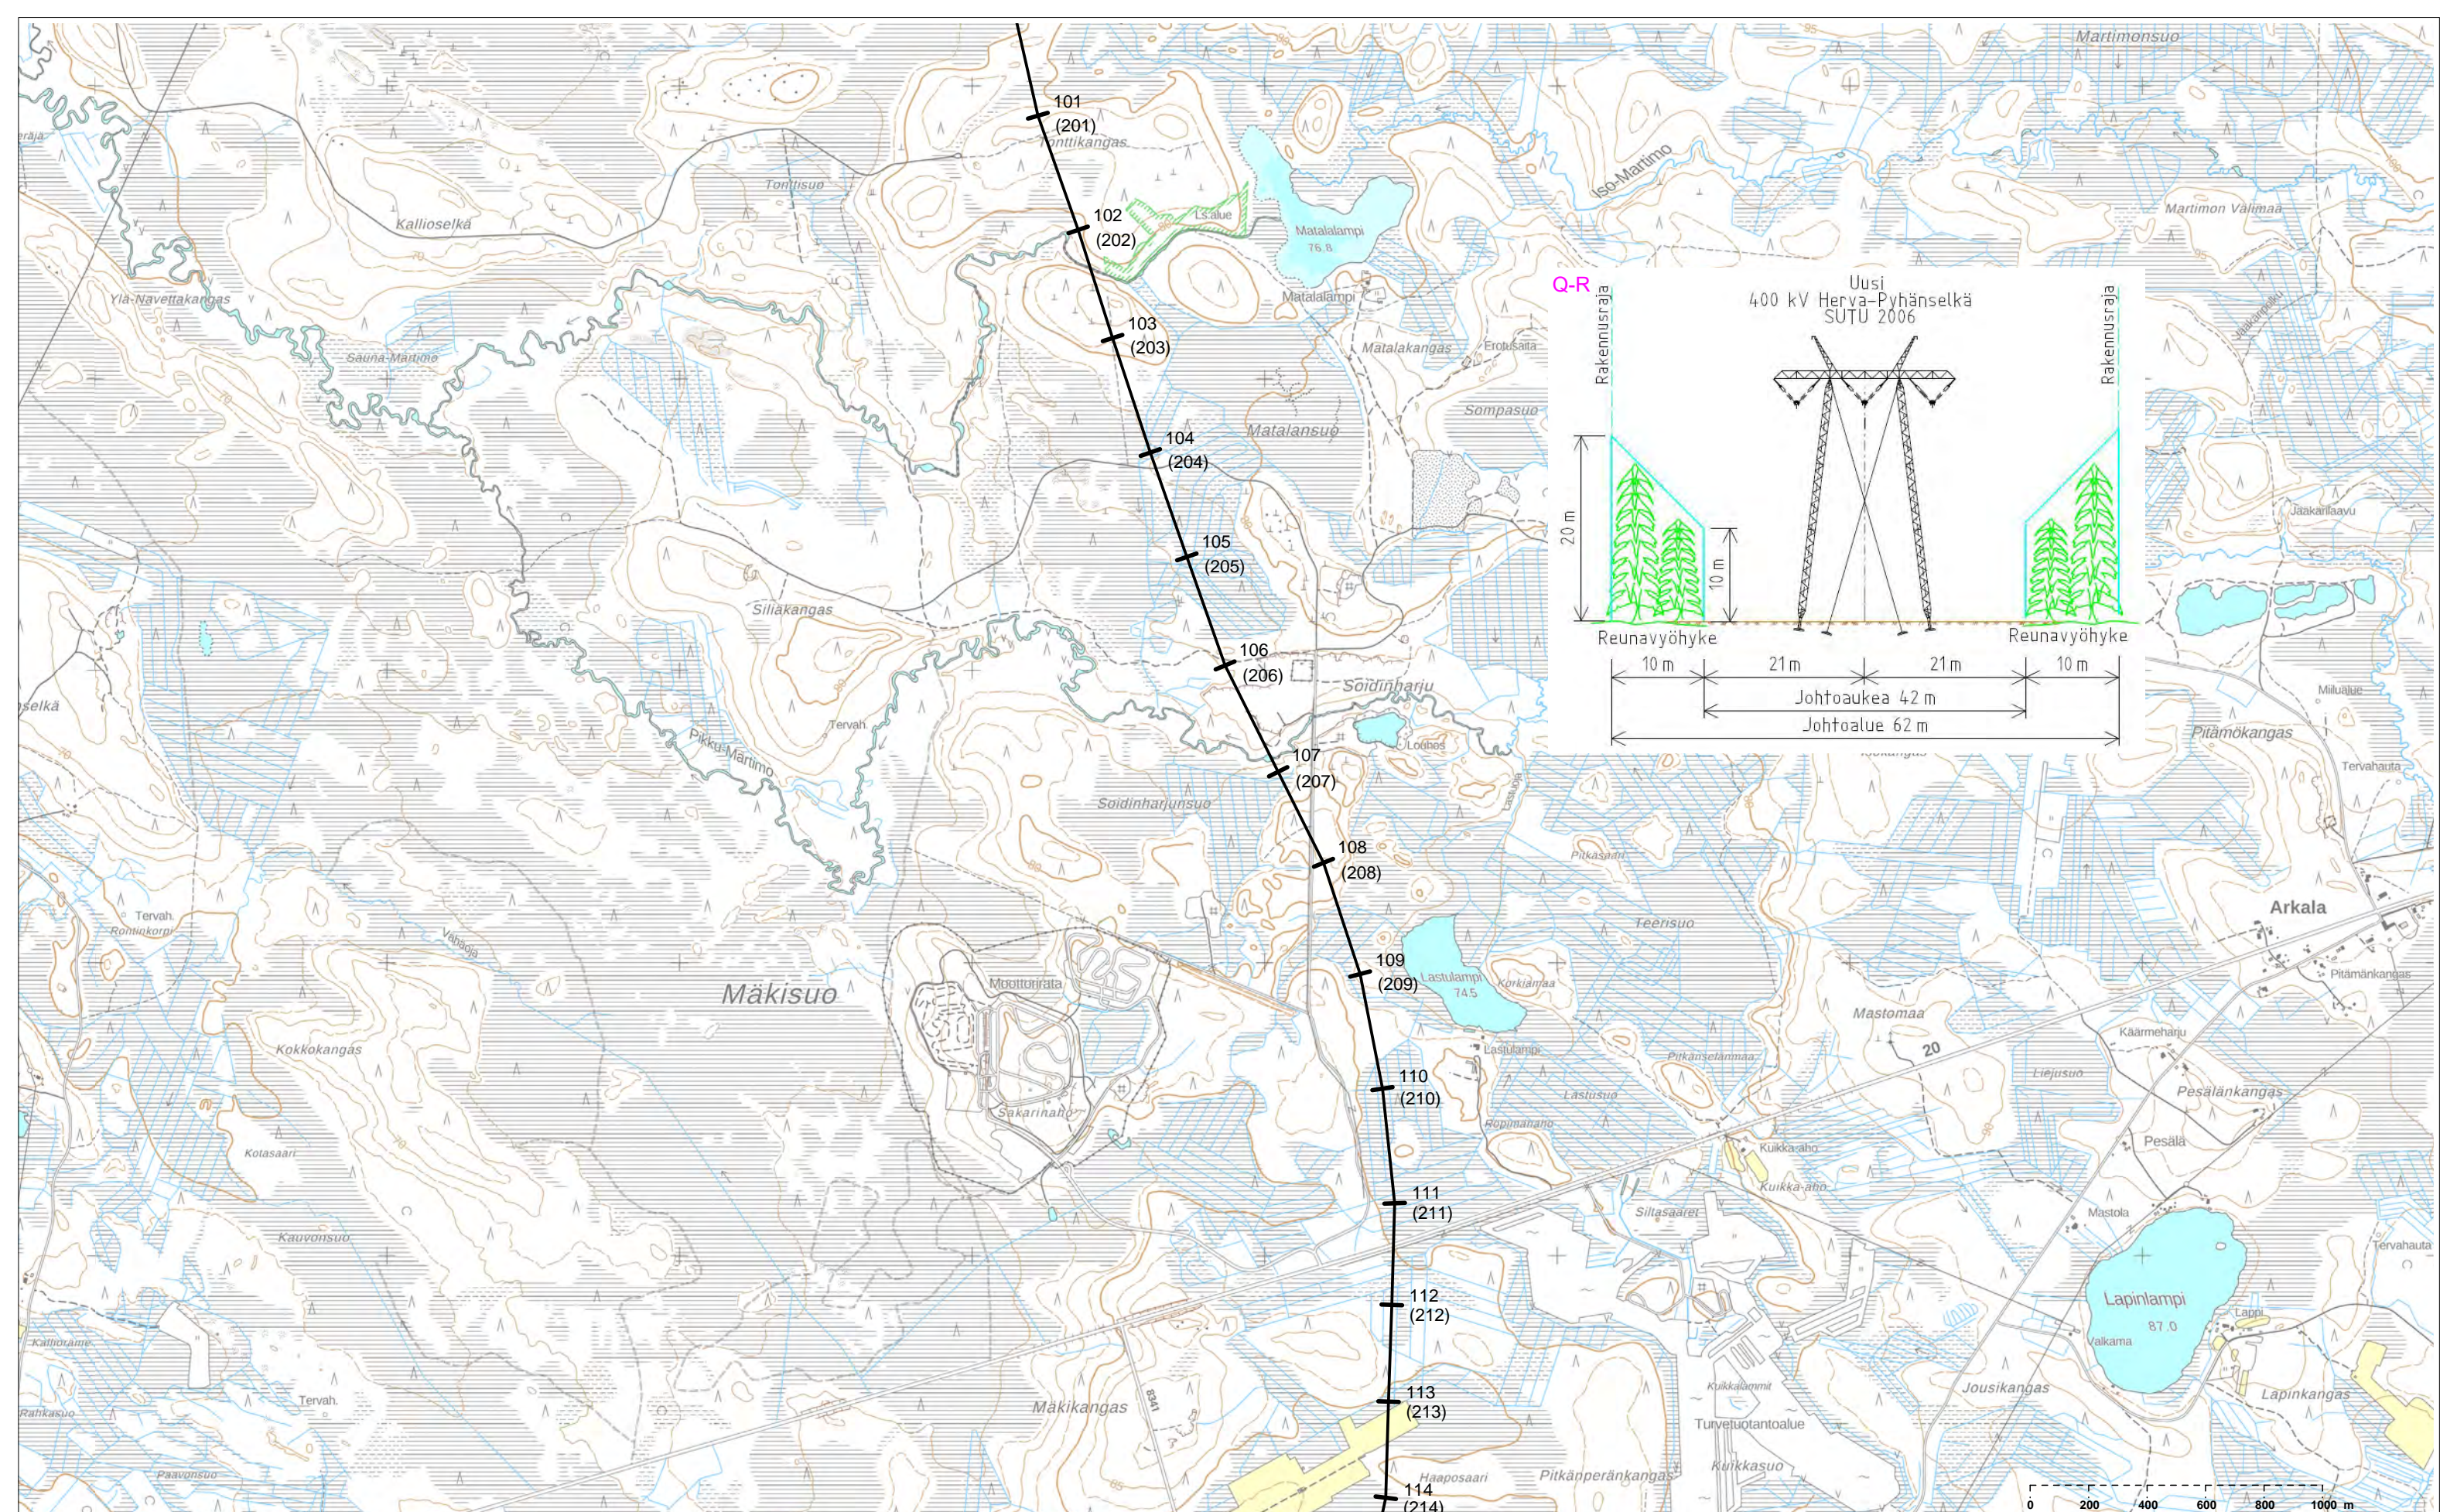

FINGRID



2006 HERVA-PYHÄNSELKÄ 400 kV
LUNASTUSLUPAKARTTA
(työaikainen pylväsnumerointi)

Piirustusnumero: AC-2006-2-1-001

enersense

Laatija pvm. JAAL 16.3.2021	
Mittakaava 1:20000	Koko A3
Muutos M0	Lehti 8

(C) MML, 2021

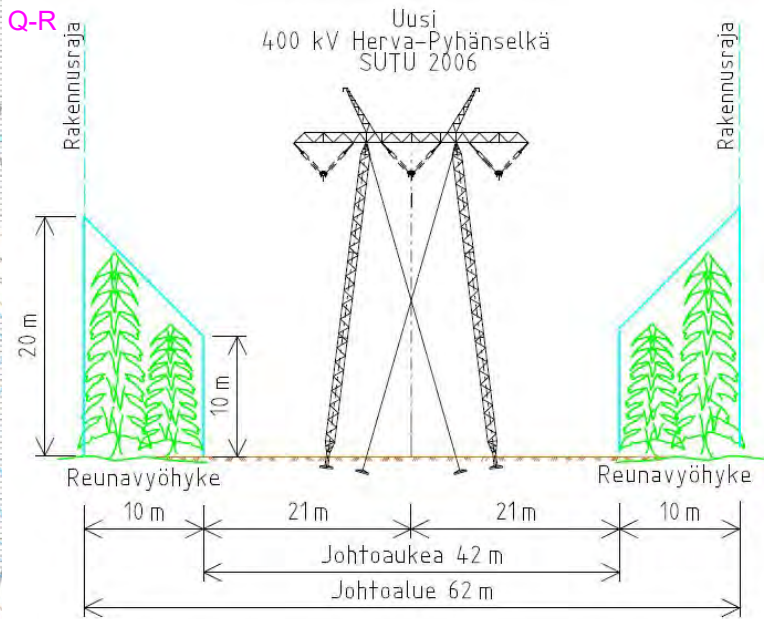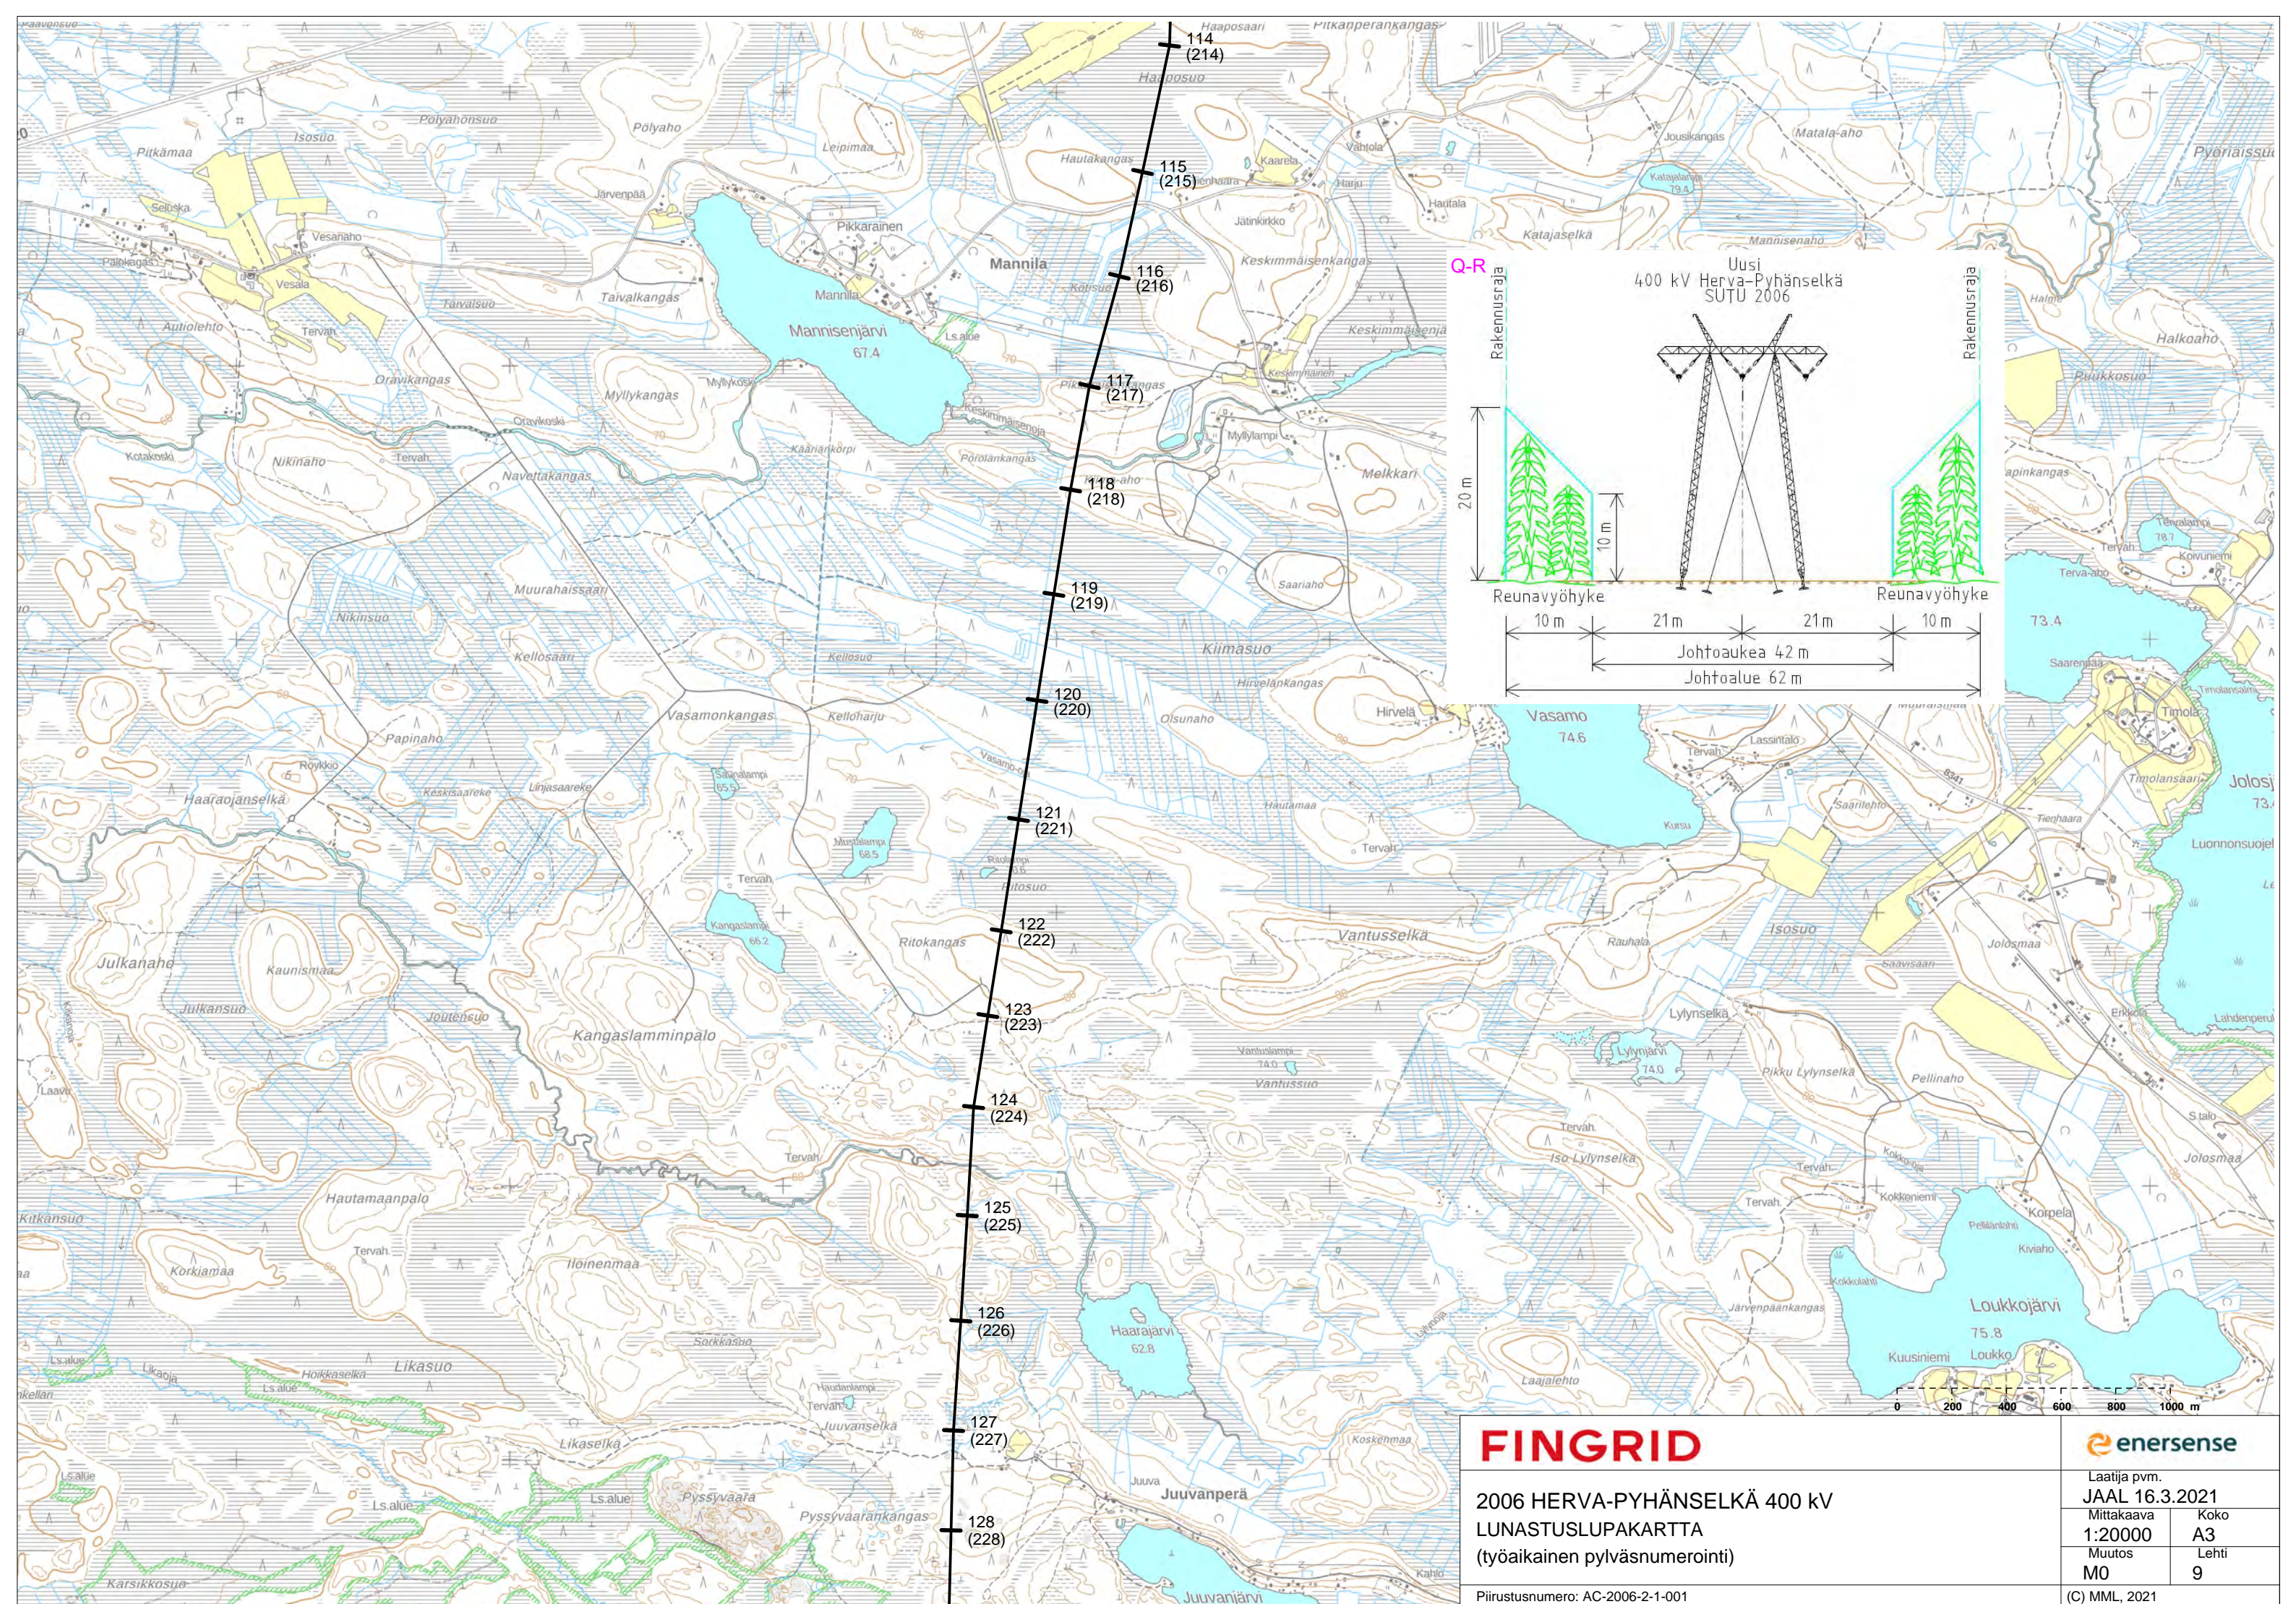

FINGRID

2006 HERVA-PYHÄNSELKÄ 400 kV
LUNASTUSLUPAKARTTA
(työaikainen pylväsnumerointi)



Piirustusnumero: AC-2006-2-1-001

enersense

Laatija pvm.
JAAL 16.3.2021

Mittakaava	Koko
1:20000	A3
Muutos	Lehti
M0	9

(C) MML, 2021

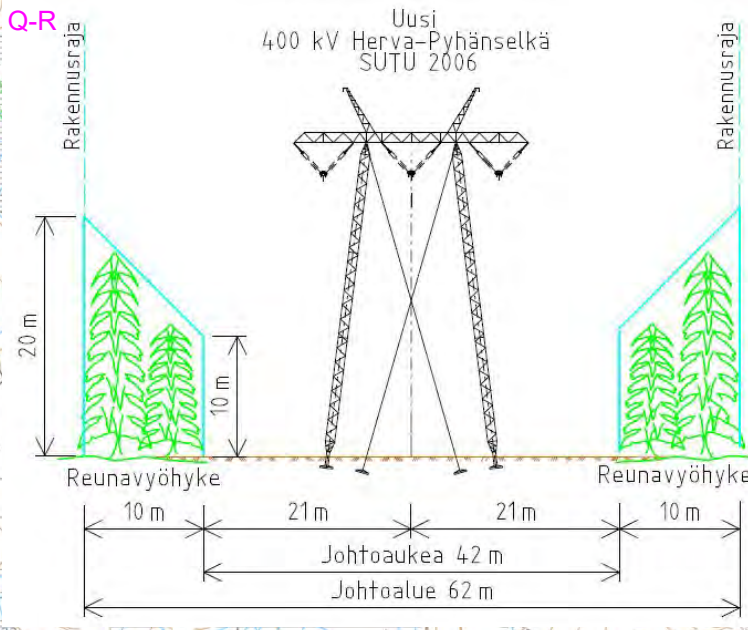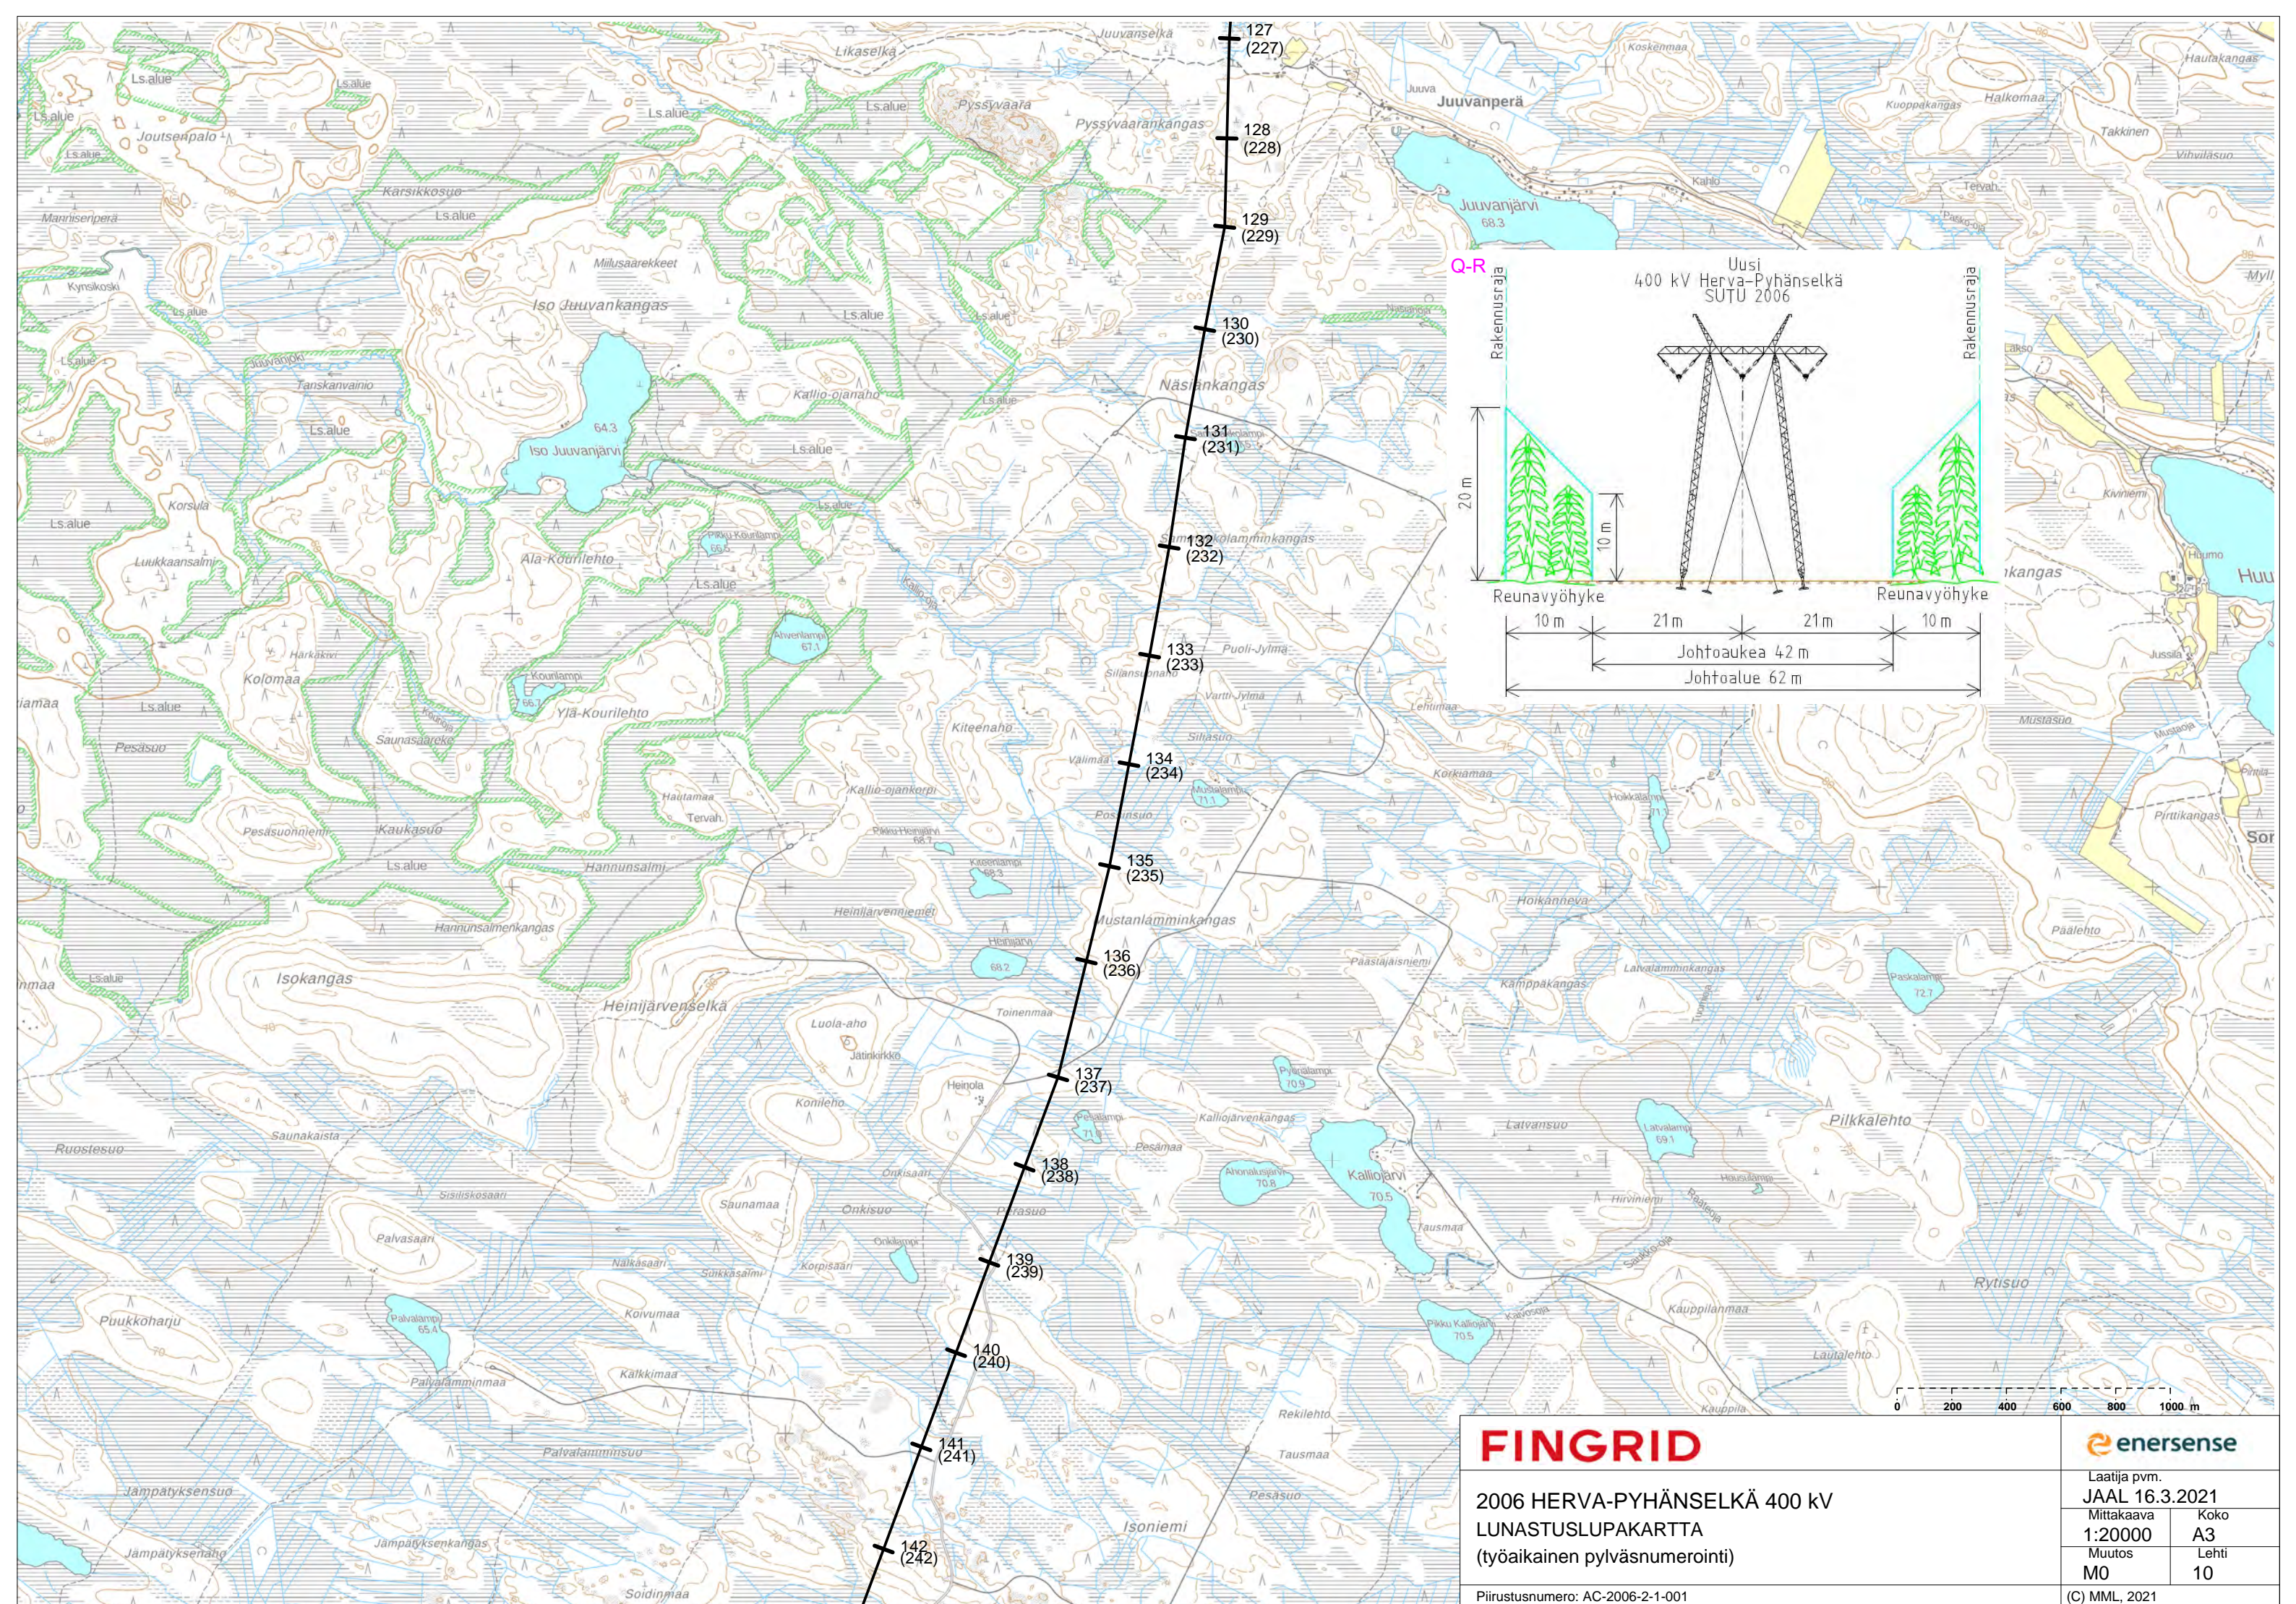

FINGRID



2006 HERVA-PYHÄNSELKÄ 400 kV
LUNASTUSLUPAKARTTA
(työaikainen pylväsnumerointi)

Piirustusnumero: AC-2006-2-1-001

enersense

Laatija pvm.
JAAL 16.3.2021
Mittakaava
1:20000
Muutos
M0
Koko
A3
Lehti
10

(C) MML, 2021

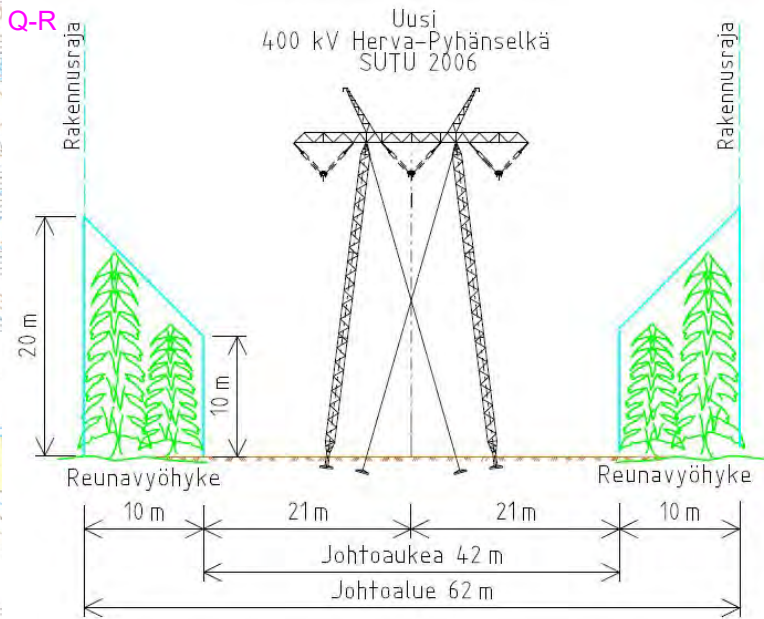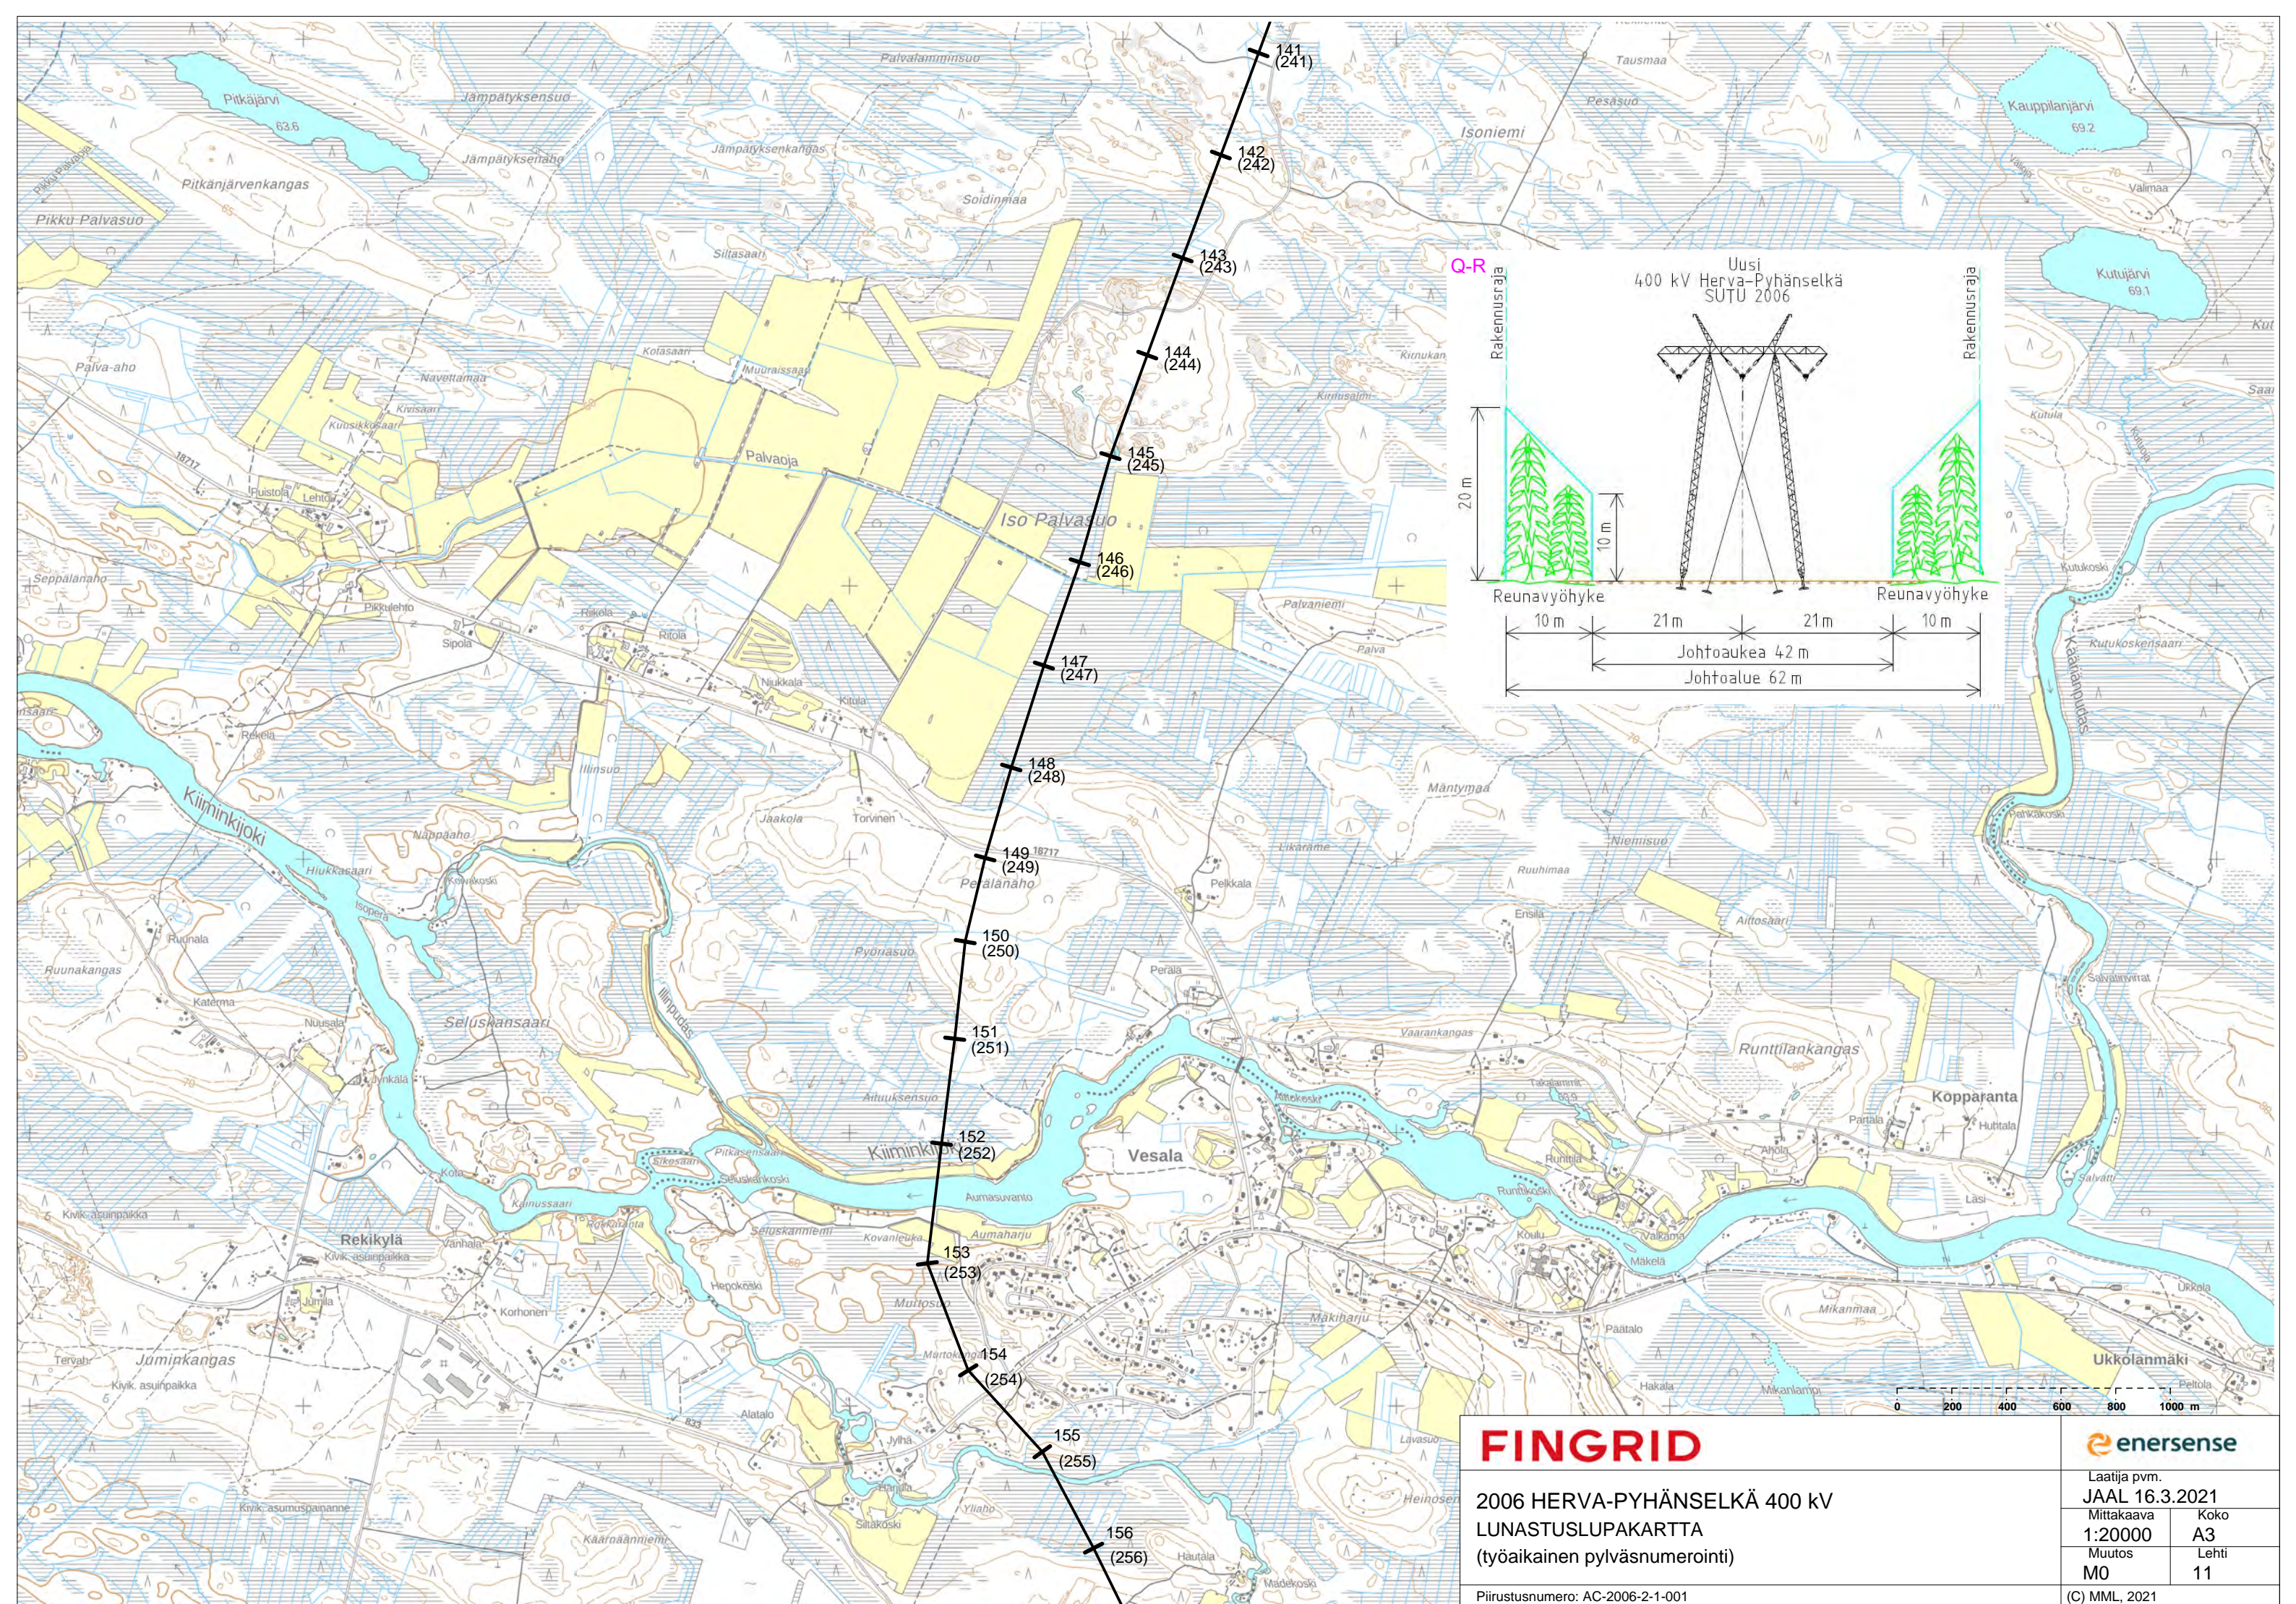

FINGRID


2006 HERVA-PYHÄNSELKÄ 400 kV
LUNASTUSLUPAKARTTA
(työaikainen pylväsnumerointi)

Piirustusnumero: AC-2006-2-1-001



enersense

Laatija pvm.
JAAL 16.3.2021
Mittakaava
1:20000
Muutos
M0
Koko
A3
Lehti
11

(C) MML, 2021

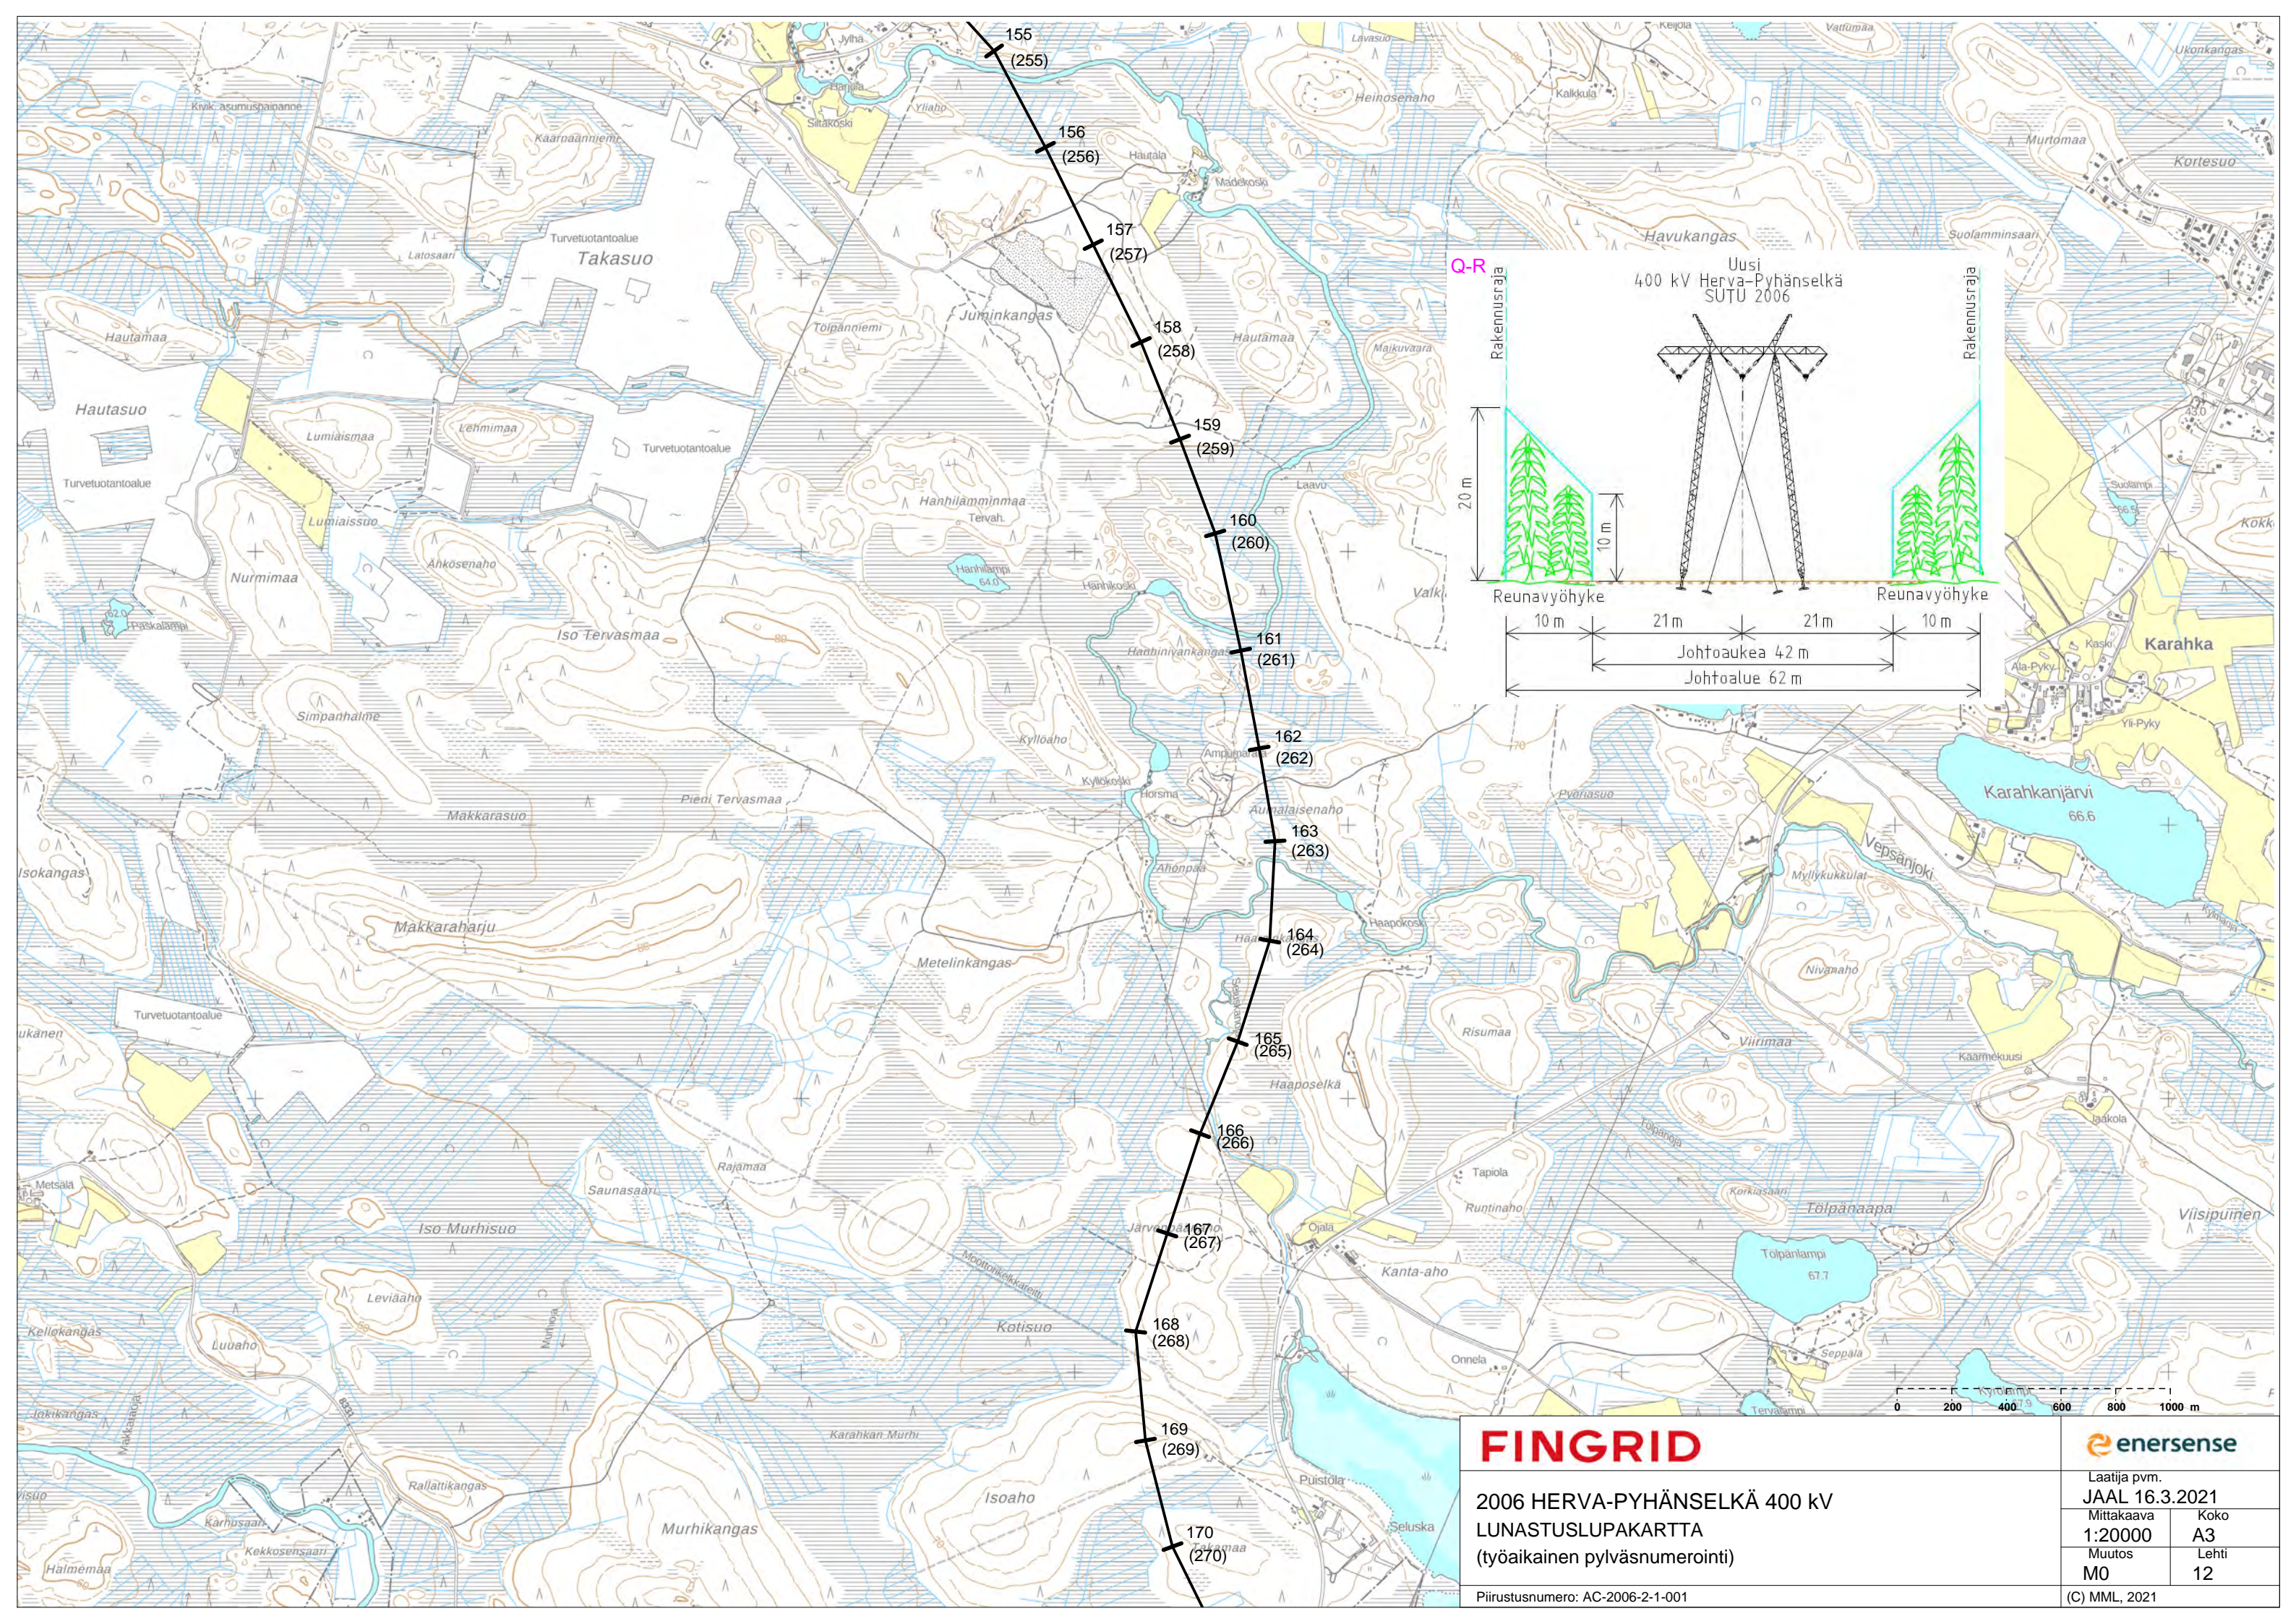

- 155 (255)
- 156 (256)
- 157 (257)
- 158 (258)
- 159 (259)
- 160 (260)
- 161 (261)
- 162 (262)
- 163 (263)
- 164 (264)
- 165 (265)
- 166 (266)
- 167 (267)
- 168 (268)
- 169 (269)
- 170 (270)

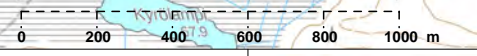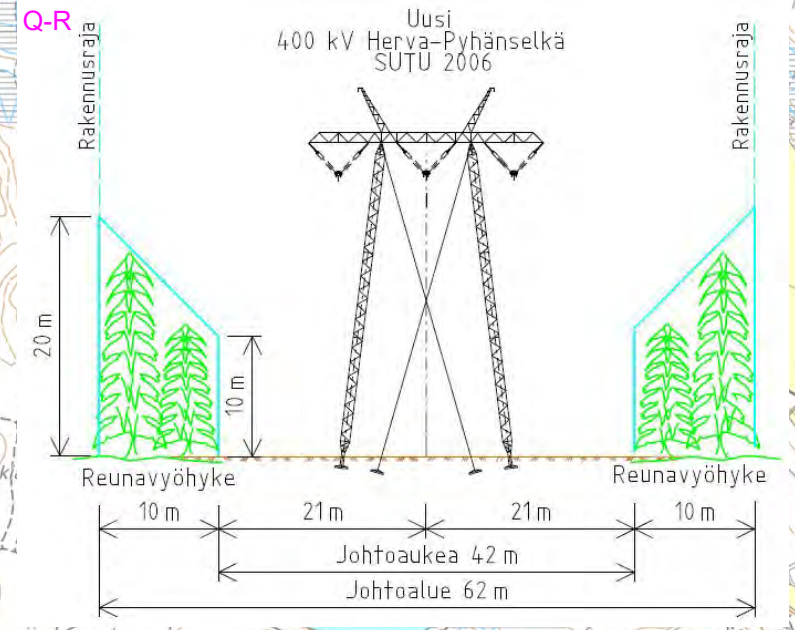

FINGRID


2006 HERVA-PYHÄNSELKÄ 400 kV
LUNASTUSLUPAKARTTA
(työaikainen pylväsnumerointi)

Piirustusnumero: AC-2006-2-1-001



enersense

Laatija pvm. JAAL 16.3.2021	
Mittakaava 1:20000	Koko A3
Muutos M0	Lehti 12

(C) MML, 2021

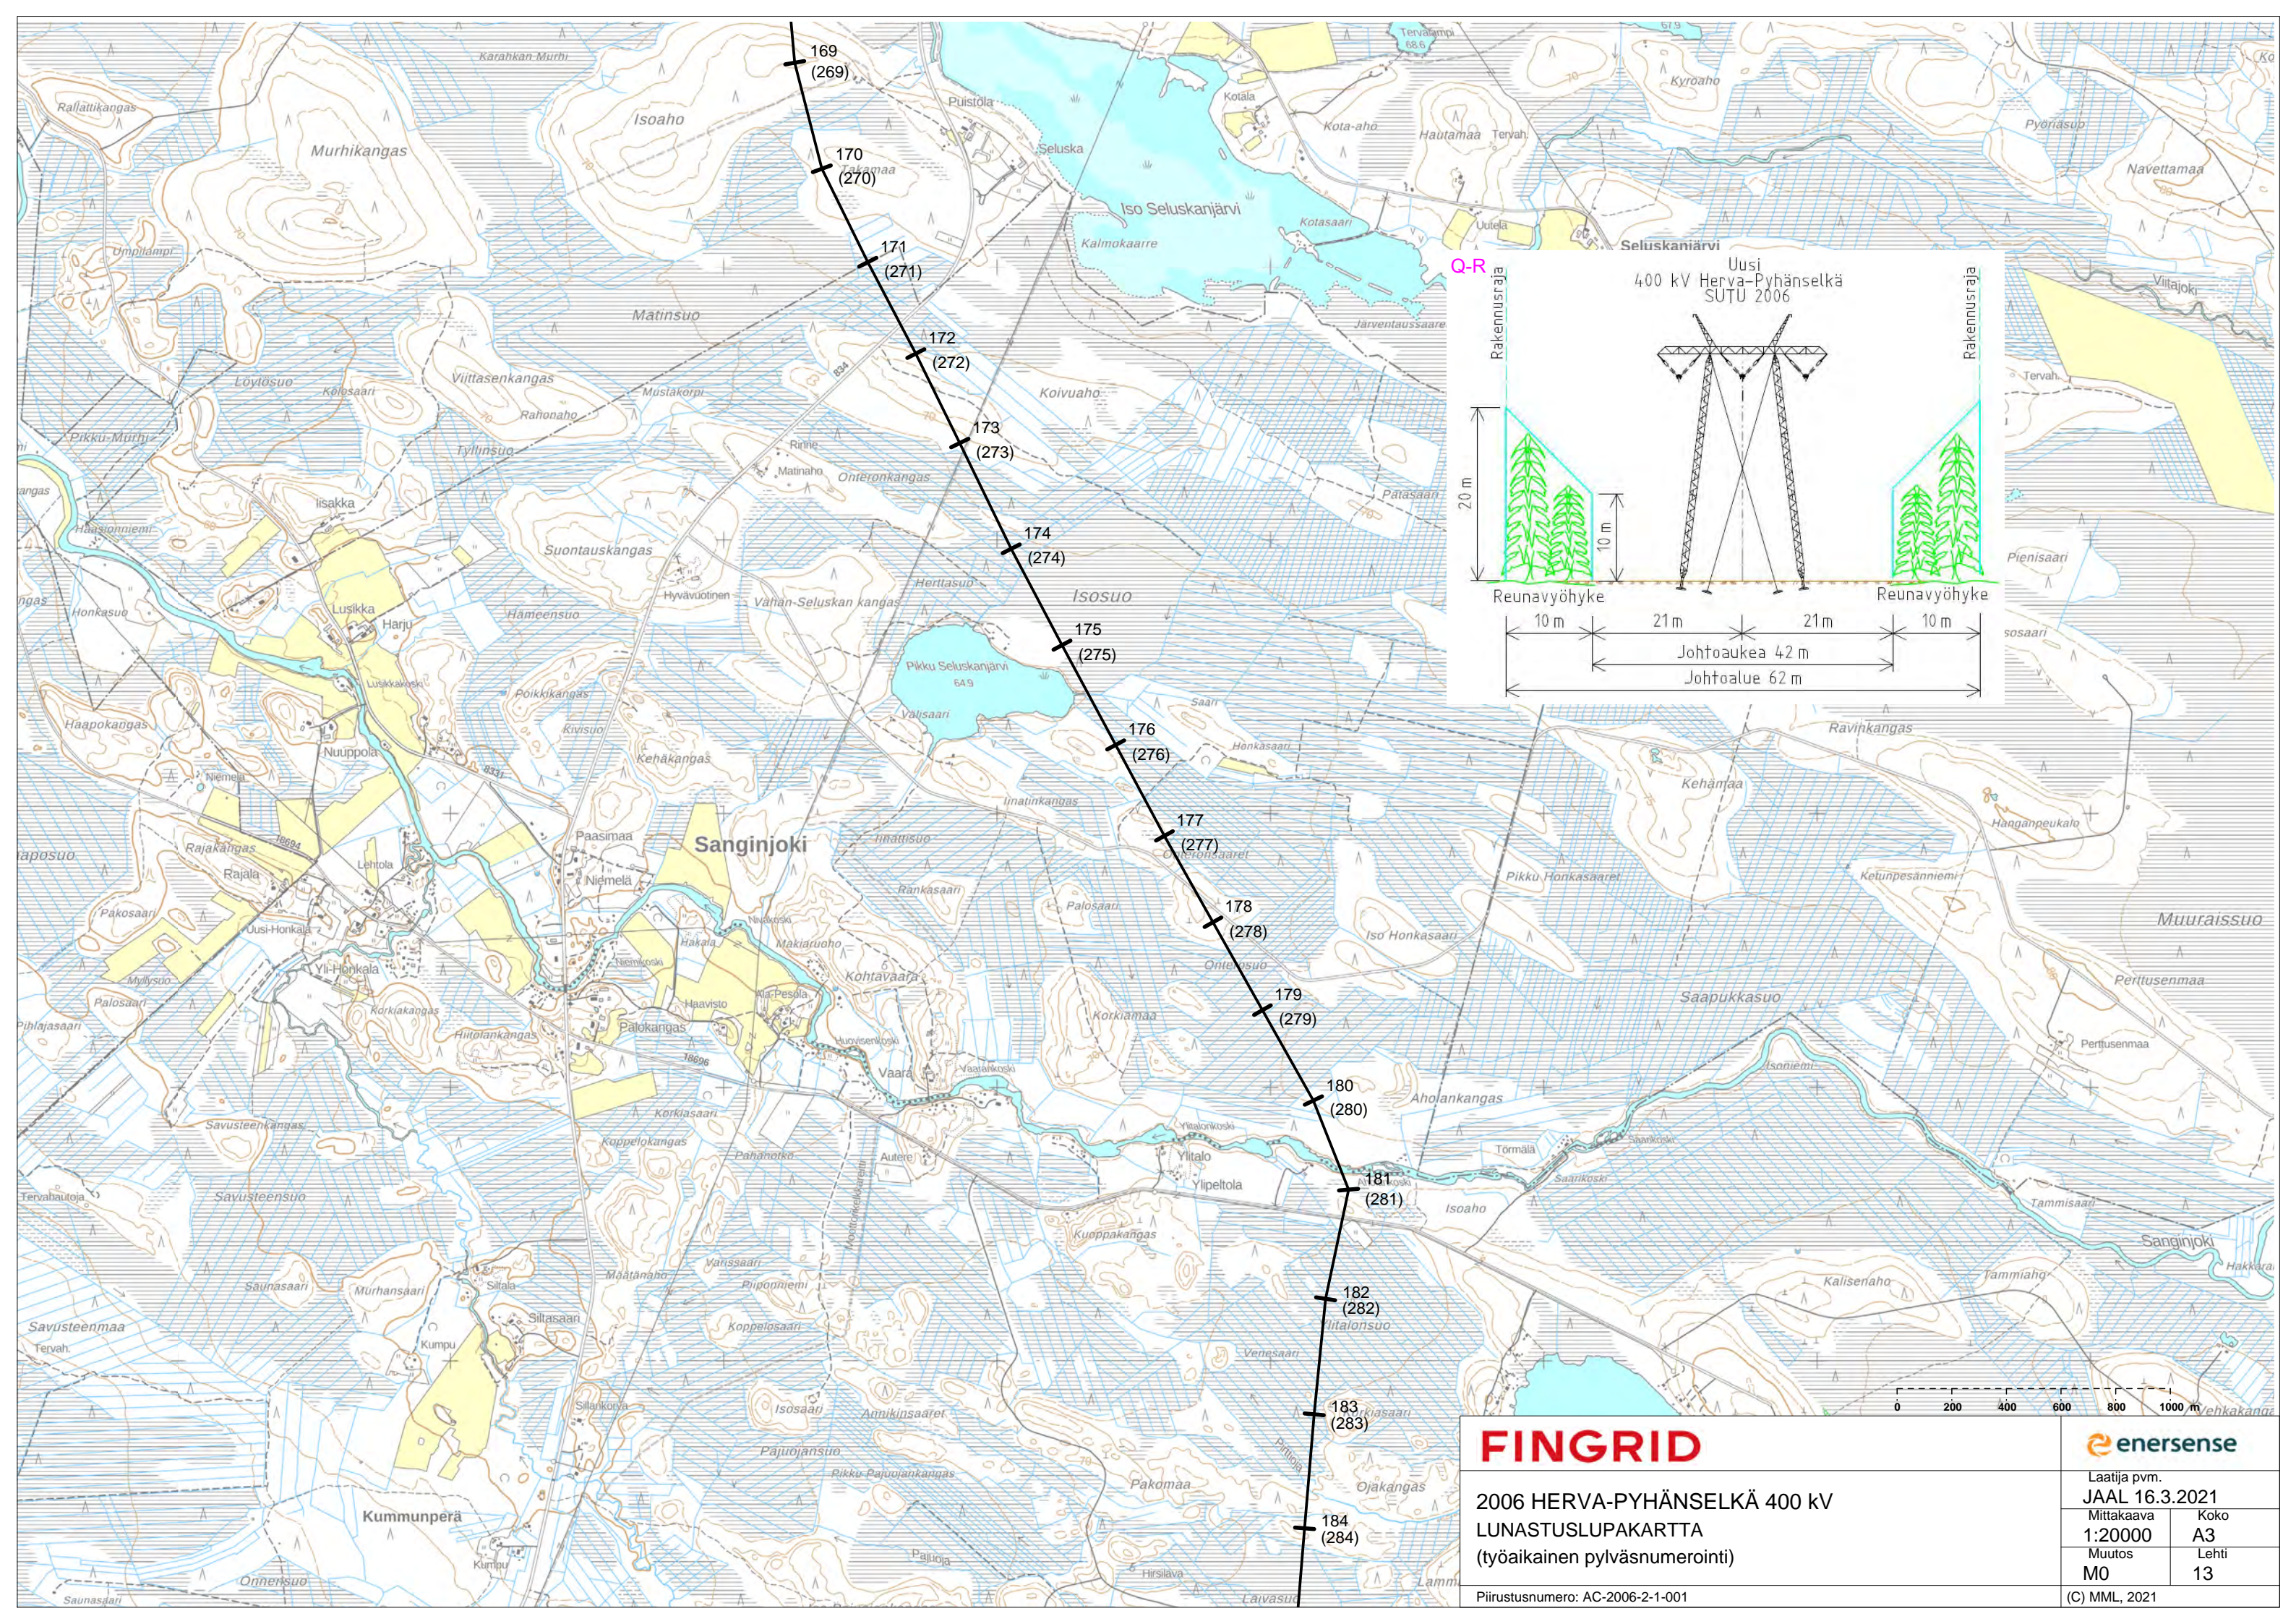

- 169 (269)
- 170 (270)
- 171 (271)
- 172 (272)
- 173 (273)
- 174 (274)
- 175 (275)
- 176 (276)
- 177 (277)
- 178 (278)
- 179 (279)
- 180 (280)
- 181 (281)
- 182 (282)
- 183 (283)
- 184 (284)

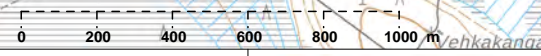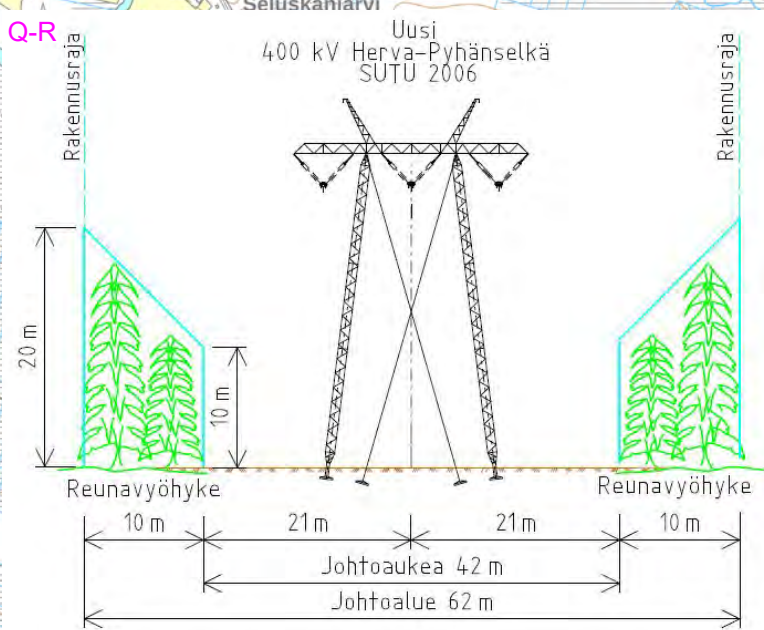

FINGRID




2006 HERVA-PYHÄNSELKÄ 400 kV
LUNASTUSLUPAKARTTA
(työaikainen pylväsnumerointi)

Piirustusnumero: AC-2006-2-1-001

enersense

Laatija pvm. JAAL 16.3.2021	
Mittakaava 1:20000	Koko A3
Muutos M0	Lehti 13

(C) MML, 2021

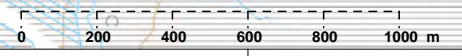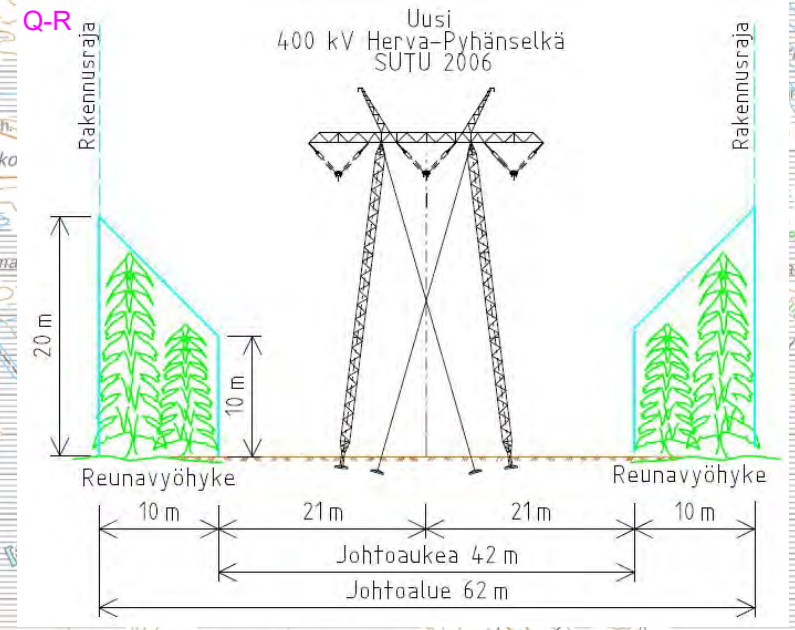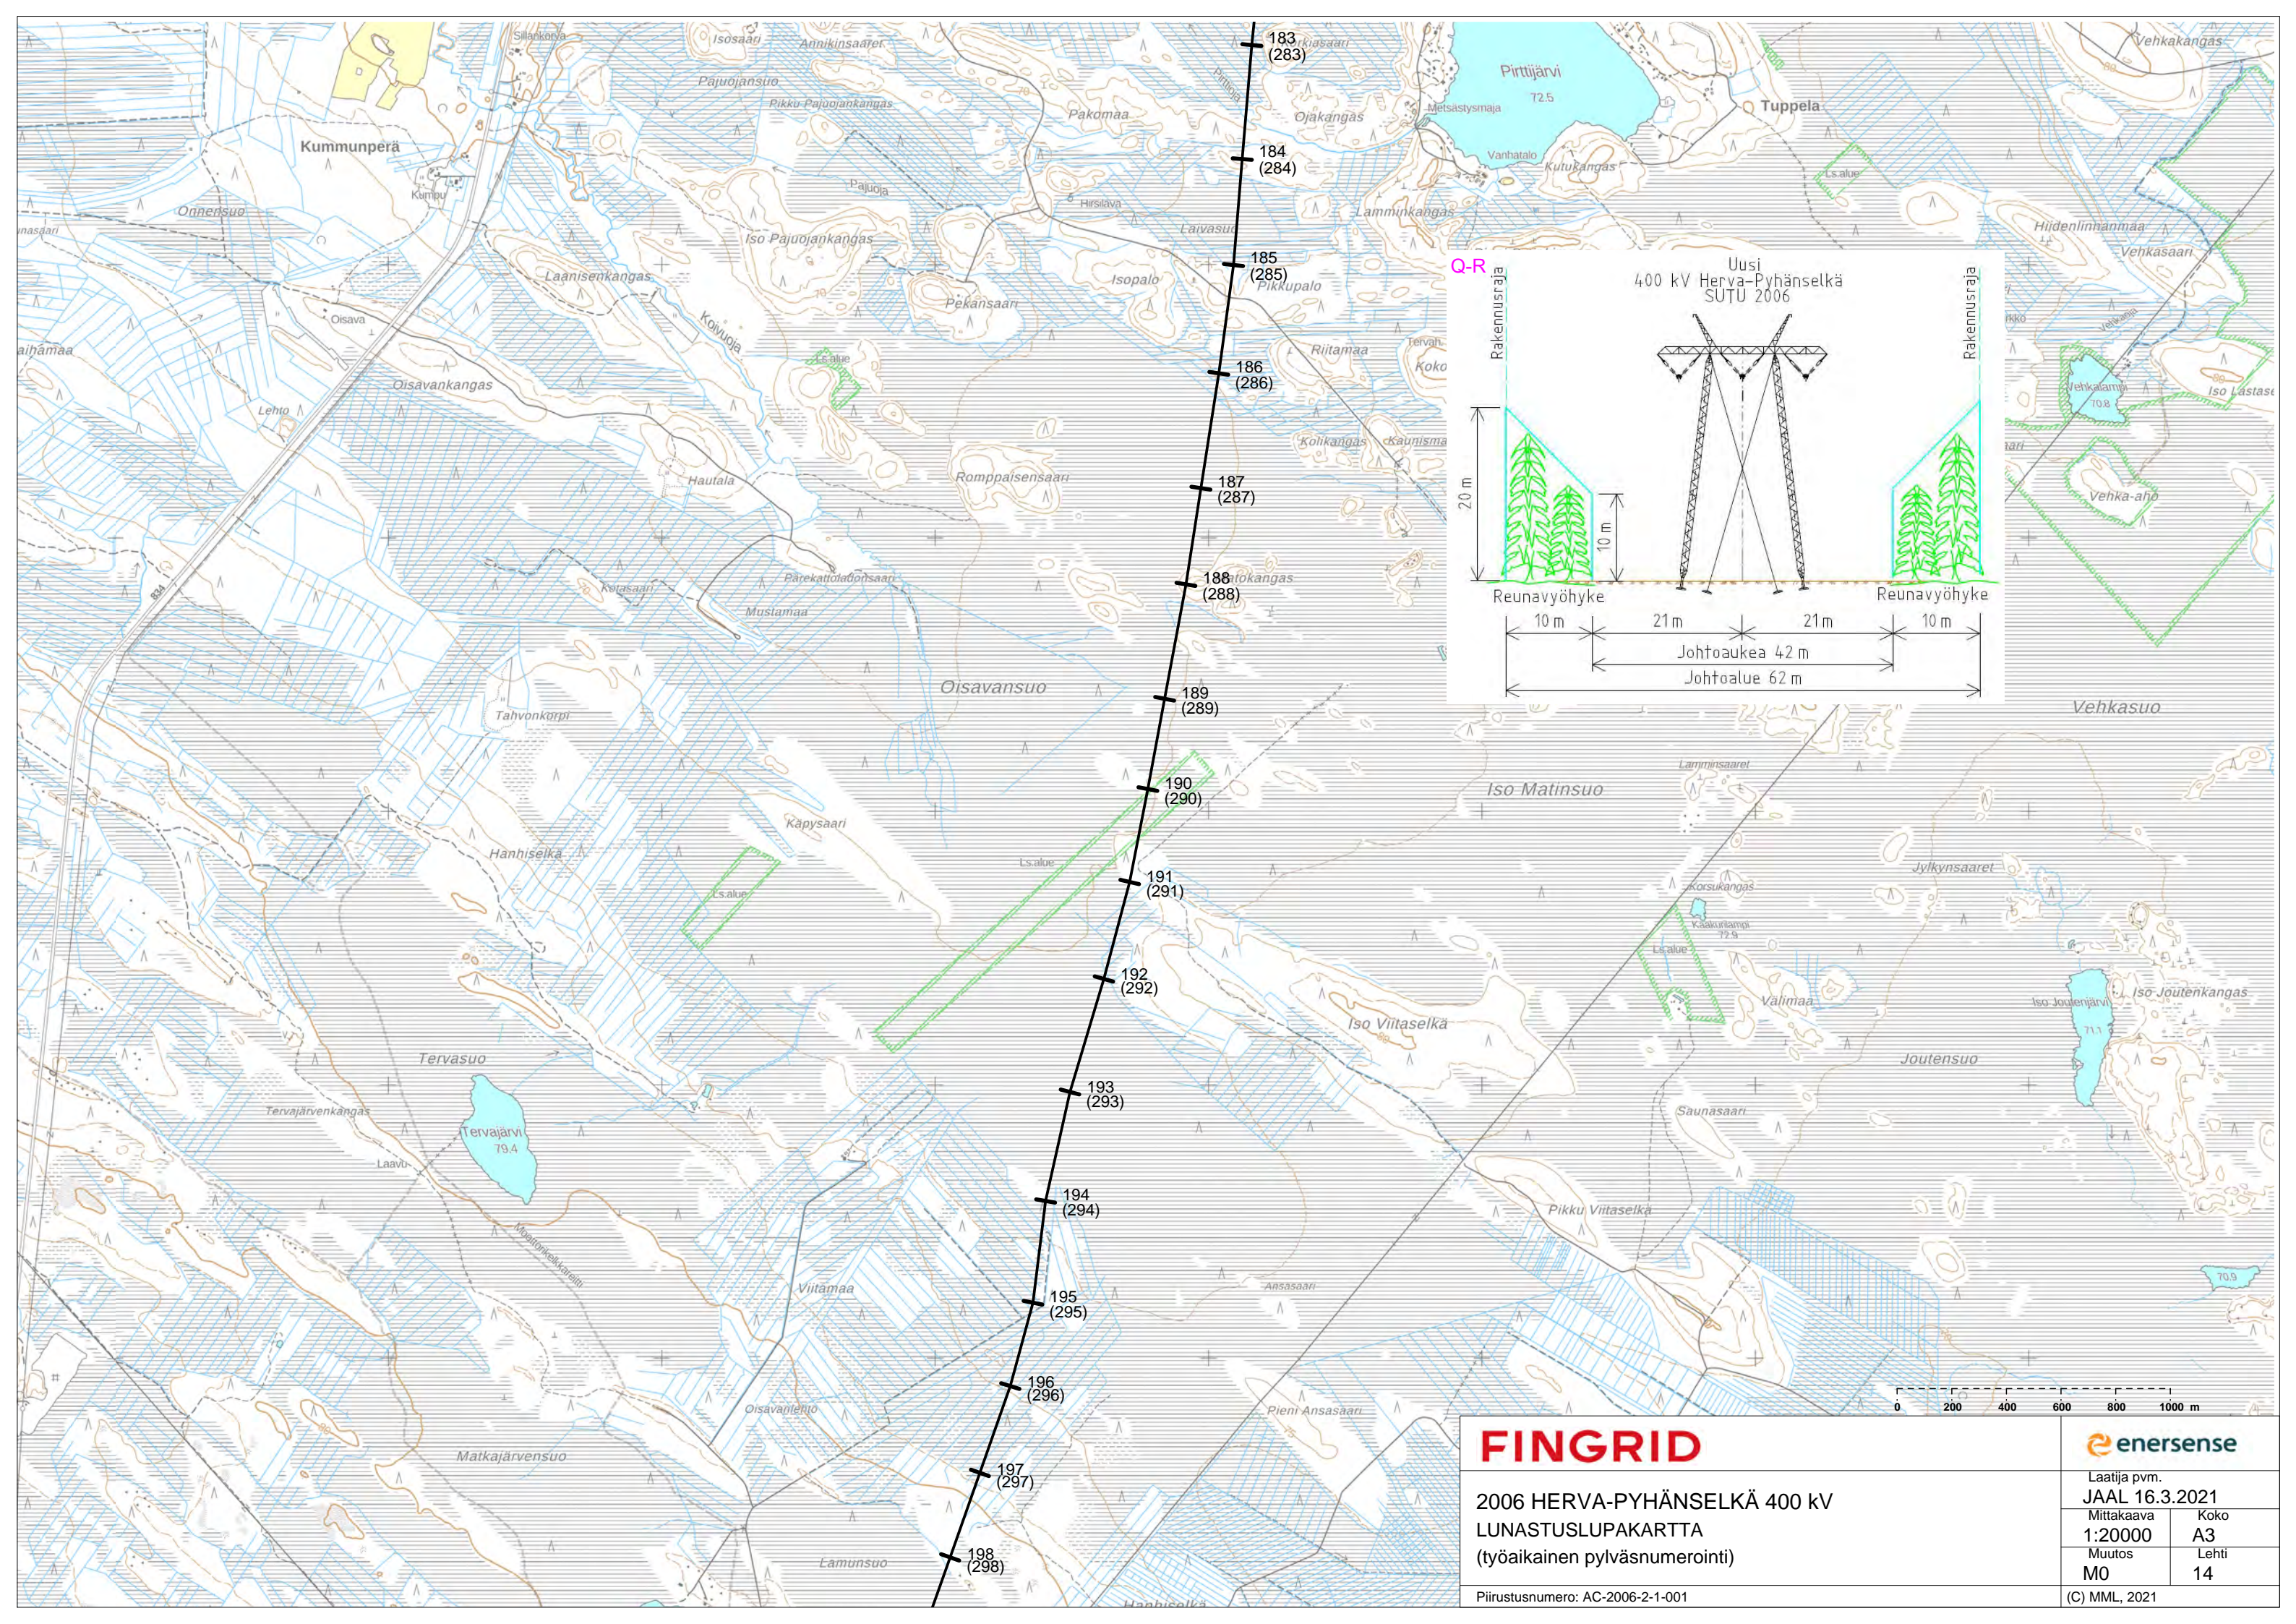

FINGRID








2006 HERVA-PYHÄNSELKÄ 400 kV
LUNASTUSLUPAKARTTA
(työaikainen pylväsnumerointi)

Piirustusnumero: AC-2006-2-1-001

enersense

Laatija pvm. JAAL 16.3.2021	
Mittakaava 1:20000	Koko A3
Muutos M0	Lehti 14

(C) MML, 2021

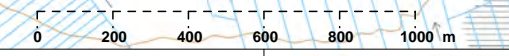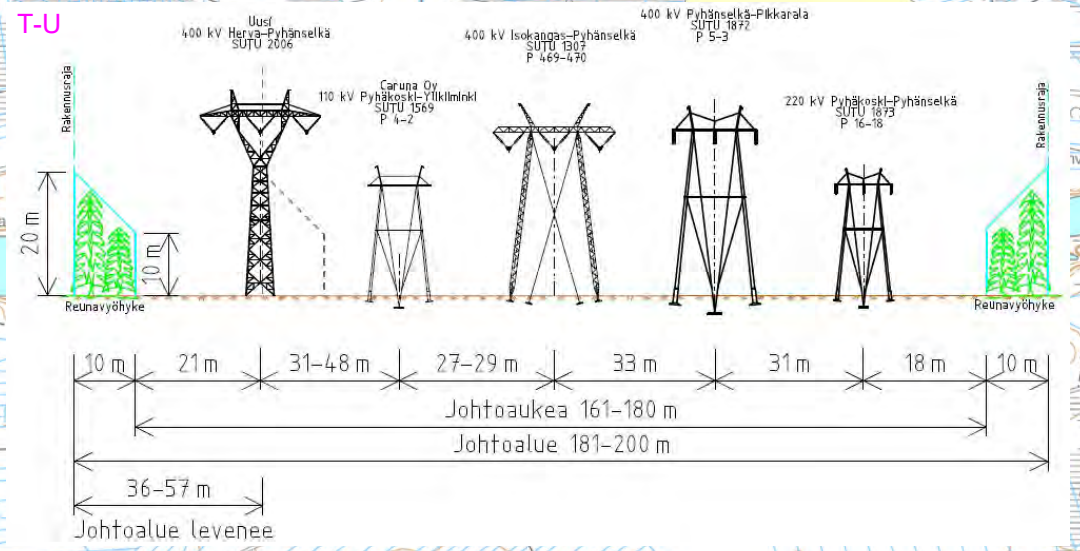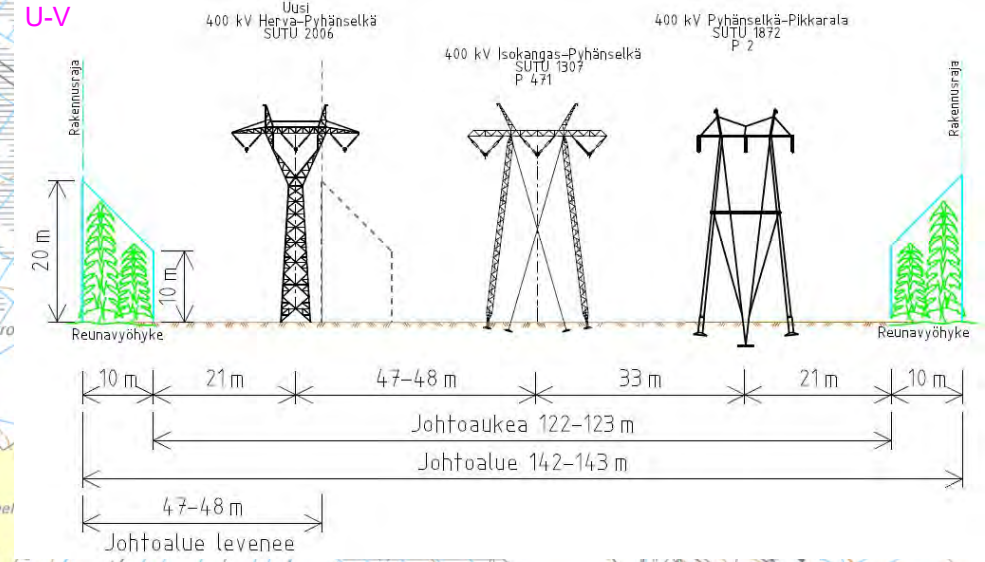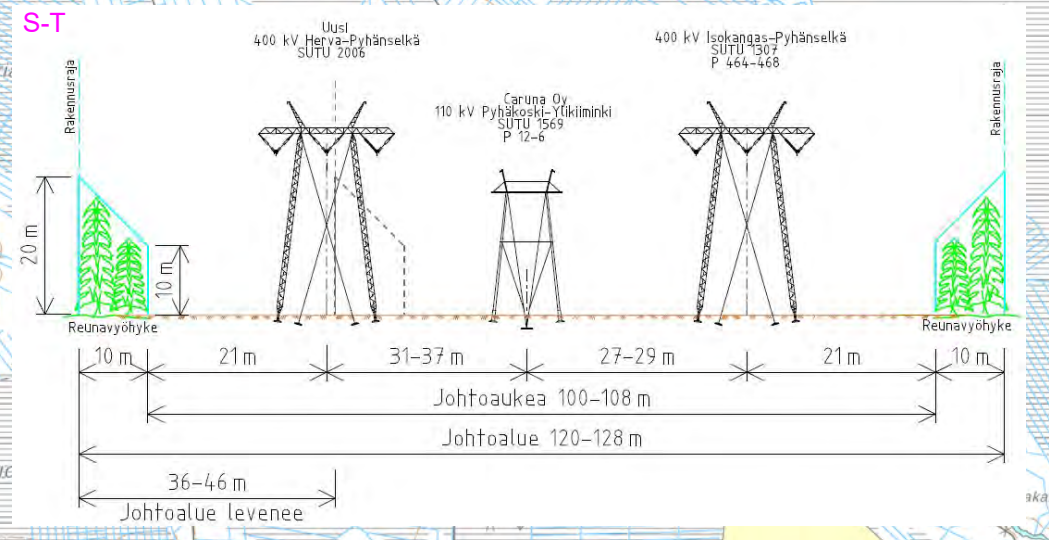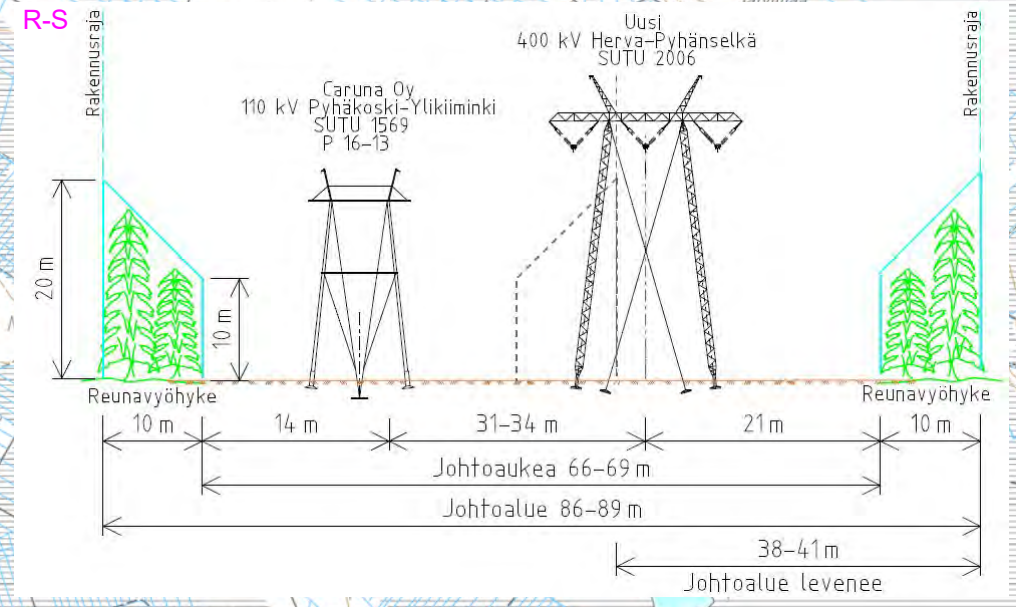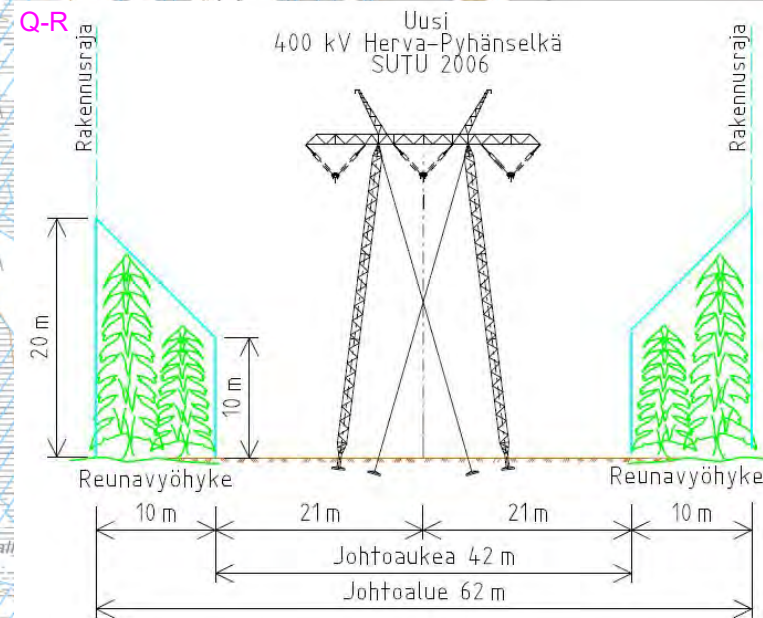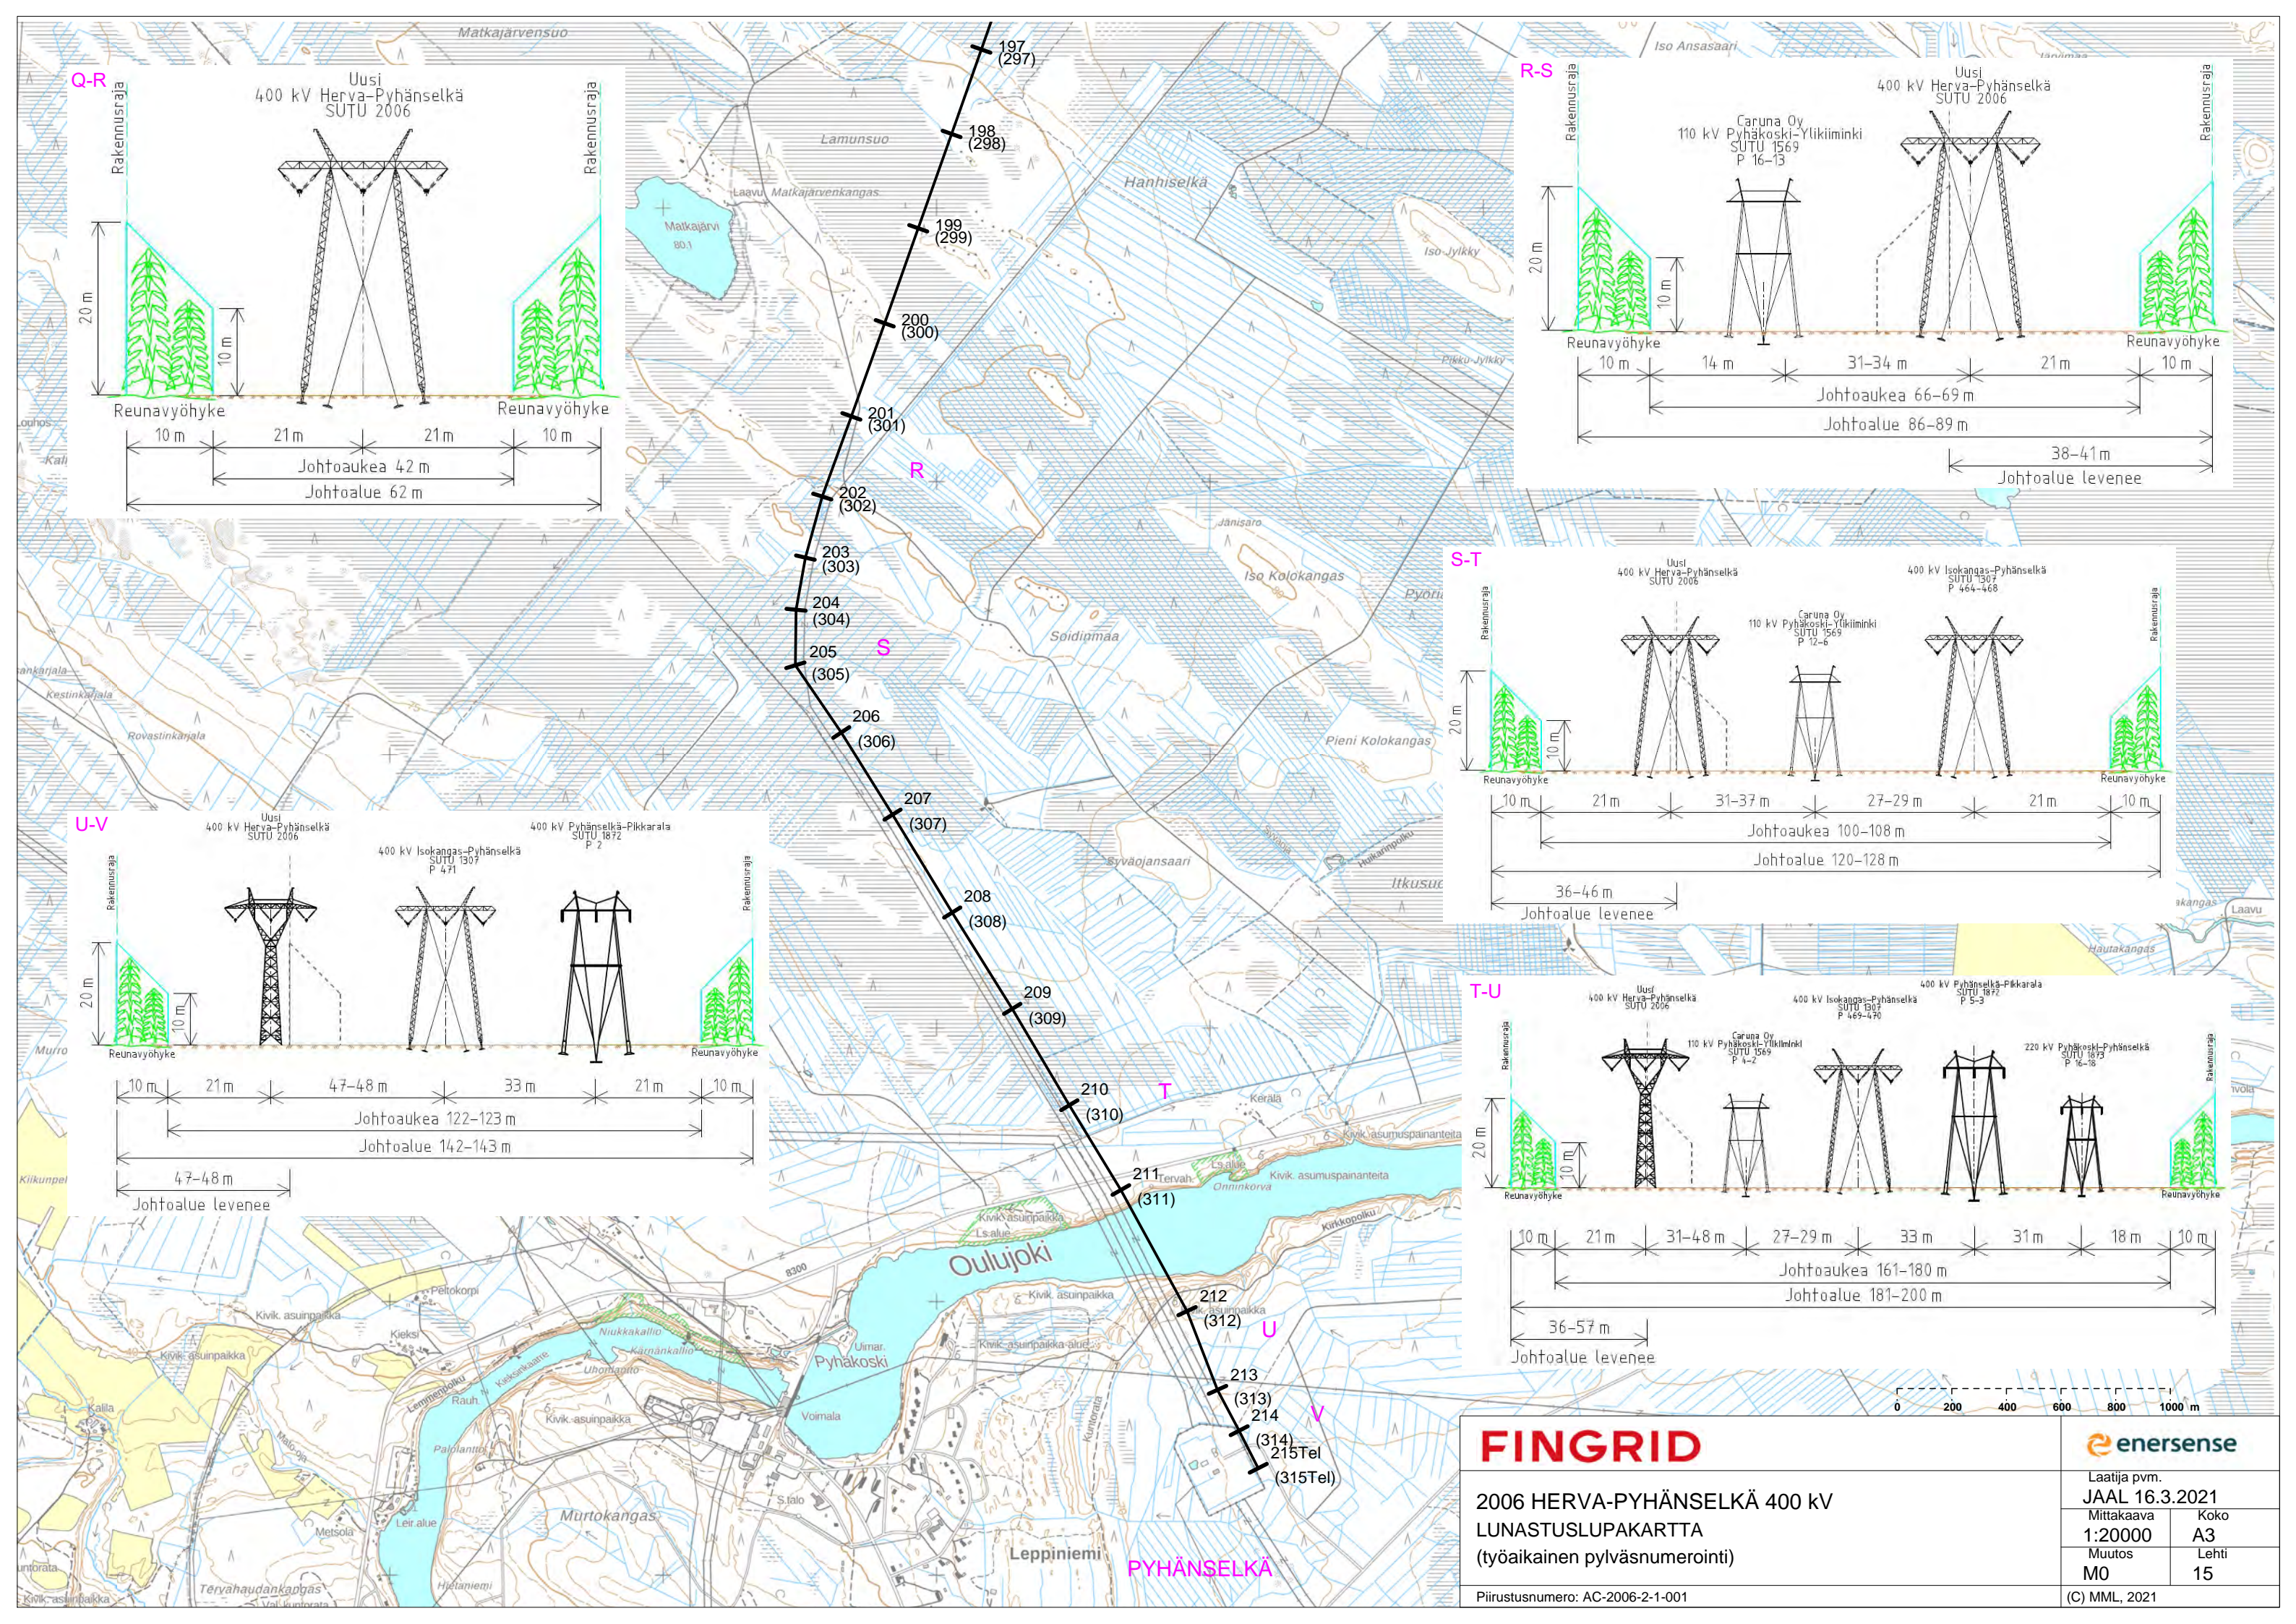

FINGRID

2006 HERVA-PYHÄNSELKÄ 400 kV
LUNASTUSLUPAKARTTA
(työaikainen pylväsnumerointi)

Piirustusnumero: AC-2006-2-1-001

enersense

Laatija pvm.
JAAL 16.3.2021

Mittakaava	Koko
1:20000	A3
Muutos	Lehti
M0	15

(C) MML, 2021