


K3 NAAVAKUJA

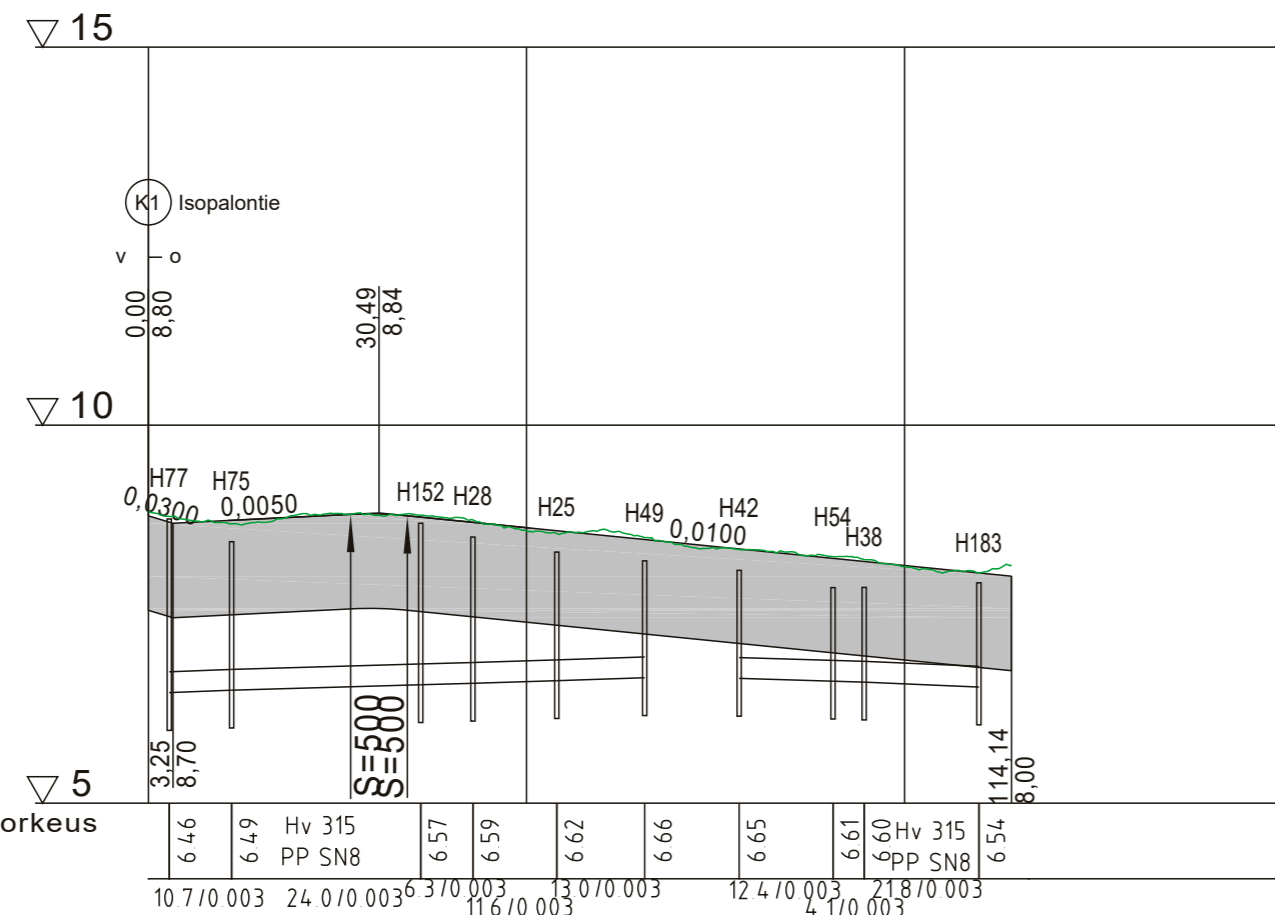

Hulevesivimäri, sisäpohjan korkeus
Putken mitat ja laatu
Kaivoväli ja kaltevuus

Päällysrakenne
Putkien perustamistapa

Matka

Kaltevuus / pyöristyssäde

Tasausviivan korkeus


Maanpinnan korkeus

Kaarevuus


Ajoradan sivukaltevuus

3,25	6,46	6,49	6,57	6,59	6,62	6,66	6,65	6,61	6,60	6,54	6,54	8,00

TYYPPIPOIKKILEIKKAUS 1:100 K3 Naavakuja plv 0-96 (PL 30)

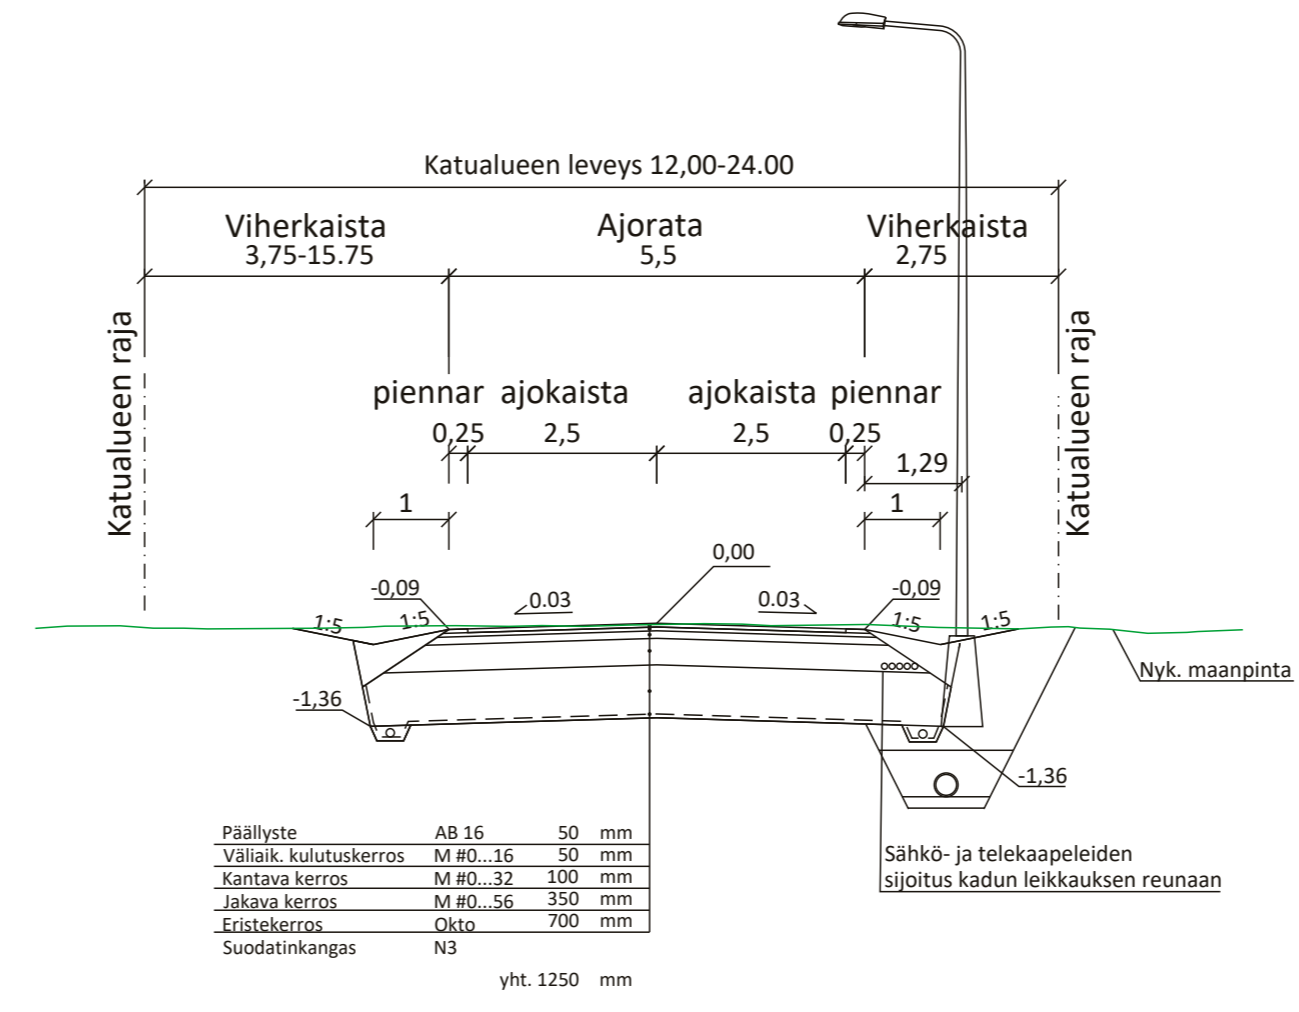

TYYPPIPOIKKILEIKKAUS 1:100 K3 Naavakuja plv 96-114 (PL 110) Kääntöpaikka

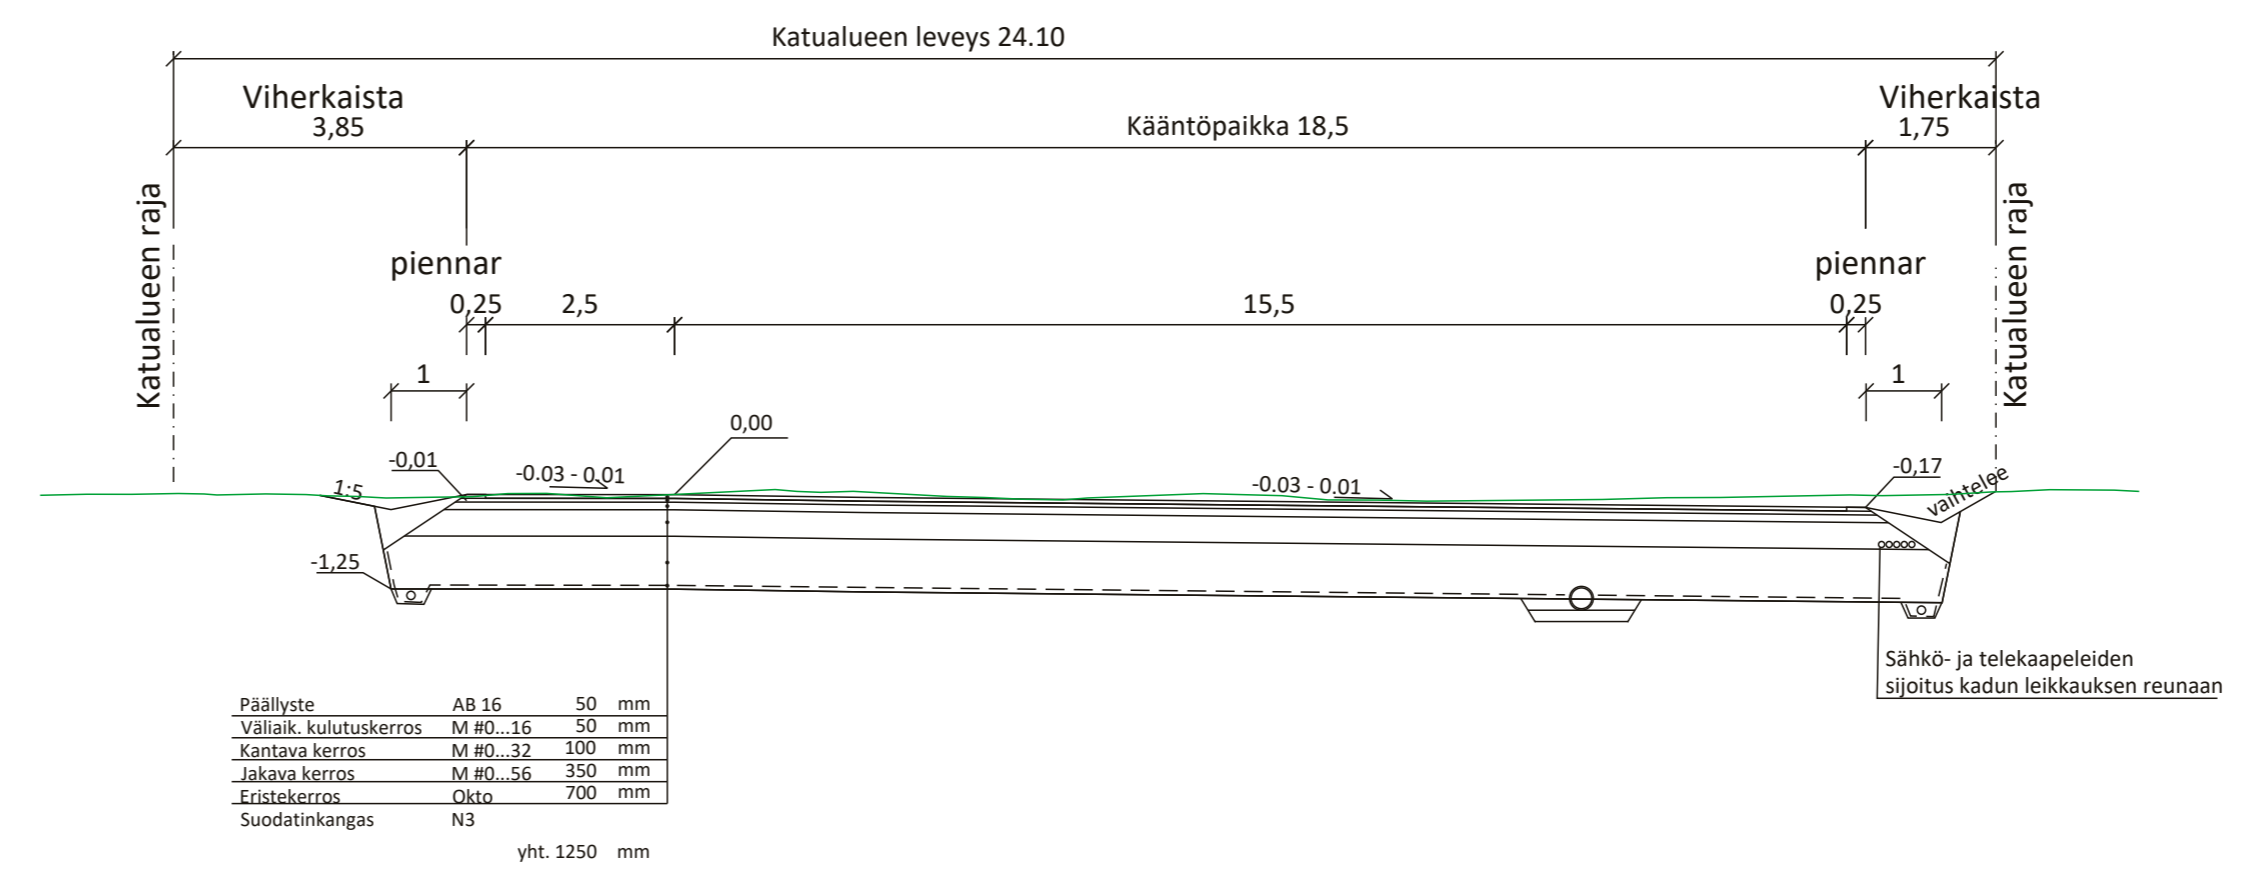

Koordinaattijärjestelmä ETRS-GK24 ja korkeusjärjestelmä N2000				
Merkki	Muutos	Pvm	Suunn.	Tark.
Piirustuksen sisältö K3 Naavakuja Pituusleikkaus, Tyyppi-poikkileikkaus				
RAMBOLL		TORNION KAUPUNKI		
Pvm	suun. K.Pulkkinen	Pvm		
15.2.2024	tark. S.Kaikkonen			
Mittakaava		Piir.nro		
1:1000 / 1:100		K2270/4		