


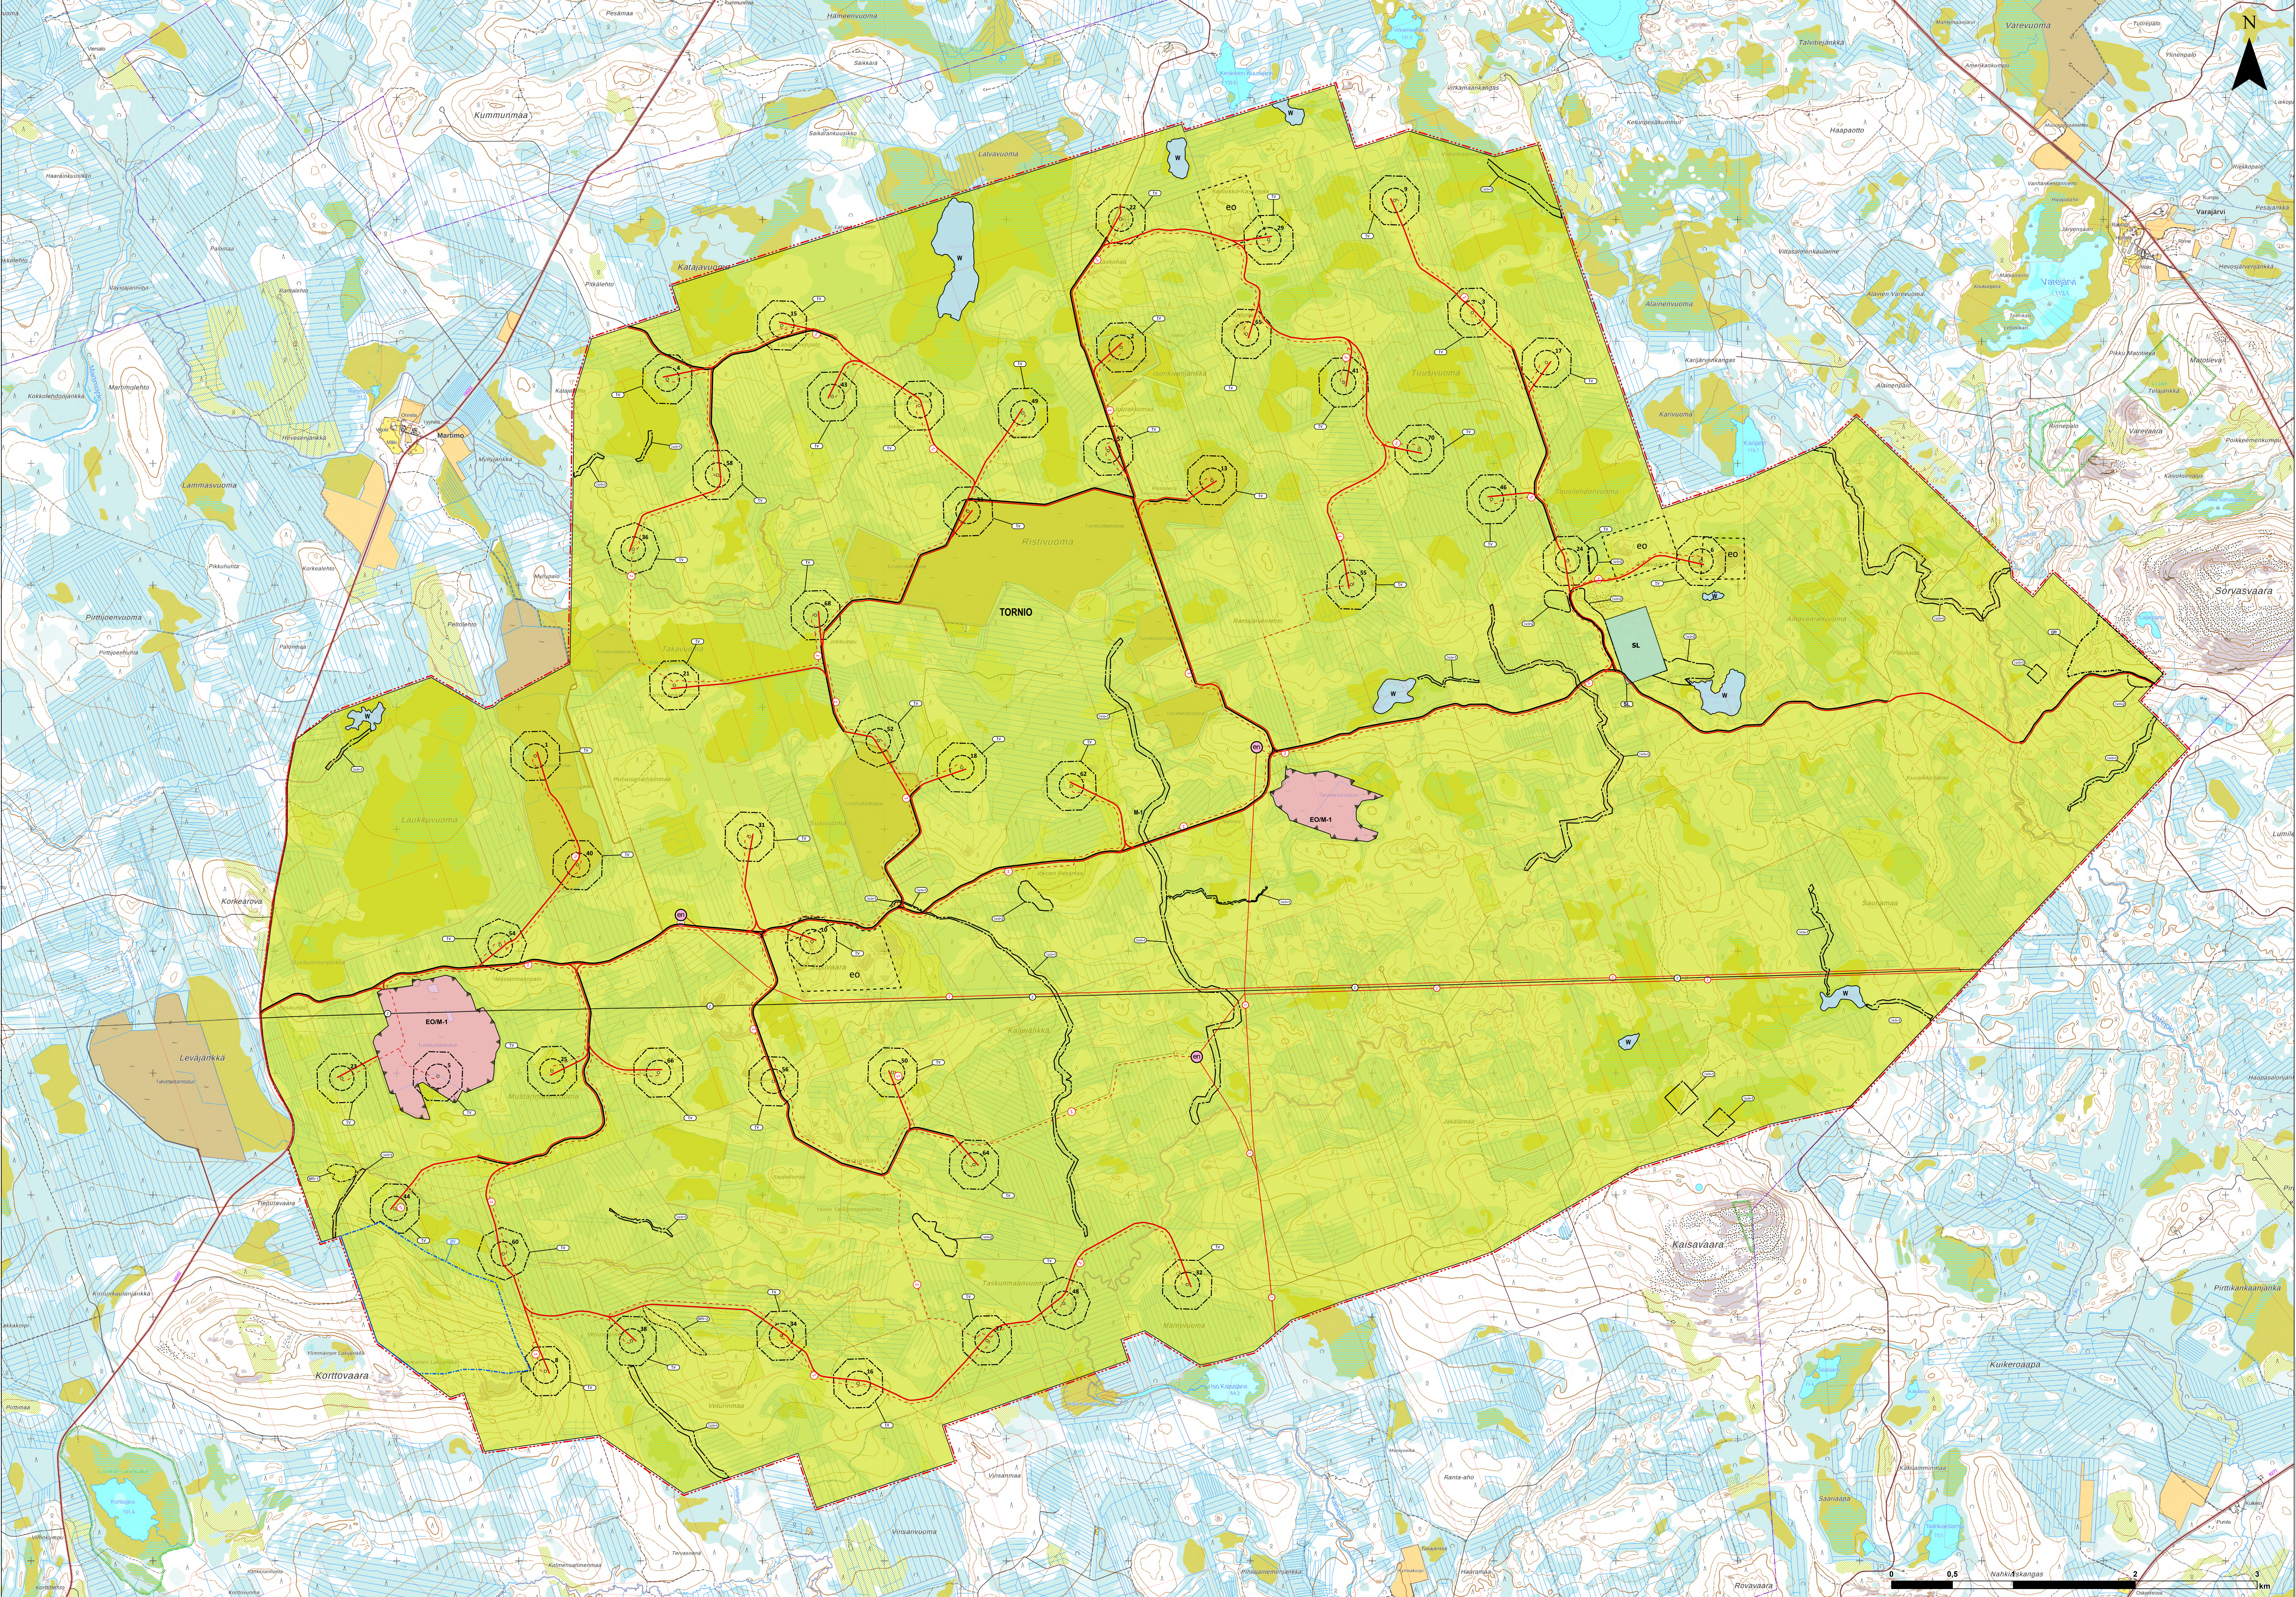

TORNION KAUPUNKI
MARTIMON TUULIVOIMASAYLEISKAAVA

M-1

Maa- ja metsäusvaltainen alue.
Alue on varattu pääasissa metsäalalua varten. Alueelle saa sijoittaa tuulivoimaloita nlla erikseen osoitelluilla aluilla ja nlla valien luodellla, leinillä, verkkoja, akkuvastajoja sekä varastointi- ja kokoropuoluuia. Alueelle saa sijoittaa maa- ja metsäalalua palvelevia rakennuksia. Rakentaminen tulee sijoittaa vähintään 300 metrin etäydeille tuulivoimaloista tai rakentamattomasta tuulivoimallle osoitelluilla aluilla. Alueella on voimassa MRL 43.2 §:n mukainen rakentamisrajoitus.

W

Turvetoento ootuu.
Ottamisen päädtyttyä alue muuttuu maa- ja metsäalalua alueeksi.

SL

Luonnosuojualue.
Alueella sijaitsee yksityinen luonnosuojualue.

EOM-1

Tuulivoimain alu.
Kullekin aluella saa sijoittaa enintään yhden tuulivoimain. Tuulivoimaloiden kaikki rakenteet tulee sijoittaa osoitelluilla tuulivoimaloiden aluella. Alueella on tuulivoimain tarvittava rakennusuuus.

60

Tuulivoimoiden väilyksen on oltava yhtenäinen ja vaalea, kullekin vanuselluilla luonnosuojuun lieneedoluvan eniten mukainen merkinnän. Tornin aluella voi kullekin olla väilyinen.

1

Ohjeellinen voimain sijainti ja voimain numero.
Voimain tarkka sijainti määritetään rakennusluvan yhteydessä.

60

Arvoska harjualue tai muu geologinen muodostuma.
Alueella sijaitsee valtakunnallisesti arvokas tuuli- ja rantamuodostuma. Alueella kieltäin maa-ainesten otto. Tietäjäksen parantamisessa on välitettävä muodostuman onnaispiirteiden hävittämistä.

60

Luonnos monimuotoisuuden kannalta erityisen tärkeä kohde.
Kohdeissa sijaitsee vesien 3.luvun 2 §:n mukainen puro tai vesien 2.luvun 11 §:n mukainen lähte. Kohdeiden luonnontilan vaaranntaminen tai muuttaminen on kielletty.

60

Luonnos monimuotoisuuden kannalta tärkeä kohde.
Alueella sijaitsee luonnosuojuun 74 §:n mukaisia koko maassa rauhoitettuja etöitä. Alueen suunnittelussa ja toteutuksessa on huomioitava luonnontarvot sekä alueen luonnos monimuotoisuuden kannalta tärkein luonnosluva.

60

Pohjoisvaluu.
Alueella ei saa tehdä sellaisia toimenpiteitä, jotka heikentävät pohjoisvaluan määrää tai laadua.

60

Muinaisjäännösalu.
Muinaisraudoitan (2001/1953) rauhoittama kiintä muinaisjäännös. Alueen kaivaminen, peittäminen, muuttaminen, vahingoittaminen, polttaminen ja muu siihen kaivaminen on muinaisraudoitan noilla kielletty. Kaikista aluista koskevista toimenpiteistä ja suunnitelmissa tulee pyyää alueellisen vaastuunon (Tornionkaakon maao) lausunto. Merkinrässä oleva numero viittaa kaavasuojeluksen kohdeunumeroon.

60

Ohjeellinen maa-ainesten ottoon tarkoitettu alueen osa.
Ohjeellinen maa-ainesten ottoon tarkoitettu alueen osa. Alueella on tarkoitus ottaa tuulivoimahankkeen toteuttamisen edellyttämää maa-ainekia.

60

Ohjeellinen sähköasema.
Energiatuoton aluella voidaan rakentaa sähköasemakenttiä, koestorakennuksia, akkuvastajoja sekä huolto- ja varastorakennuksia. Sähköasemakenttiä tulee alistaa.

60

Ohjeellinen uusi tielinjaus.
Parannettava tielinjaus.

60

Nykyinen tie.
Ohjeellinen maakaapeli.

60

Nykyinen voimajohto.
Ohjeellinen uusi voimajohto.

60

Yleiskaava-alueen raja.
15 metrin osayleiskaava-alueen rajan ulkopuolella oleva viiva.

60

Kunnan nimi.

TORNIO

Yleiset määräykset
Tämä osayleiskaava on laadittu maankäyttö- ja rakennustilan 77 a §:n tarkoittamana oikeusvaikutteisena yleiskaavana. Osayleiskaavaa voidaan käyttää kaavan mukaisen tuulivoimaloiden rakennusluvan myöntämisen perusteena tuulivoimaloiden aluilla (tuulio).

Yleiskaavassa osoitelluilla tuulivoimaloiden aluilla saadaan sijoittaa yhteenä enintään 40 tuulivoimalaa.
Tuulivoimaloiden huolto- ja rakentamiset sekä maakaapelit on sijoitettava mahdollisuuksien mukaan samaan maastokäytävään.

Alueen suunnittelussa ja toteutuksessa on otettava huomioon valtioturvoston esotus tuulivoimaloiden ukomulajien ohjeistusta. Jos tuulivoimaloiden maakaapelit sijaitsevat kaavatuulivoimaloissa ilmoitettua rakennusluvan yhteydessä on esitettävä uudet maakaapelin. Ennen rakentamisen aloittamista tulee rakennusluvanvaltuutetulle toimittua tarkistettavaksi luovutella voimattamilla tehty maa- ja viikkosäilykset.
Tuulivoimaloiden, tuulivoimaloiden huolto- ja rakentamisten sekä nykyisten perusparannettavien teiden ja maakaapelien sijoittamisessa on otettava huomioon luonnos monimuotoisuuden sekä arkeologisen kulttuuriperinnön kannalta arvokkaat alueet.

Arkeologit kohtaan tulee tehdä sellaiset maaston ennen rakennustöiden aloittamista ja niiden ajaksi. Rakennus tulee suodattaa muinaisjäännösaluun rajasta.

Yksittäisen tuulivoimain enimmäiskorkeus saa olla enintään 300 metriä maanpinnasta.
Jokaisella tuulivoimalalla on haettava lisensoitajalta Liikenne- ja viestintävalvasto Traficomilta.

Tuulivoimaloiden lopullisten toteutettavien sijaintien koordinaatit on ilmoitettava Puolustusvoimien pääesikunnalle.

Tornion kaupunki
Martimon tuulivoimaosayleiskaava
Kaavaluonnos VE3
Luonnos nähtävillä (MRA 30 §)
Ehdotus nähtävillä (MRA 19 §)
Kaupunginvaltuusto
Kaupunginvaltuusto
Lainvoimainen kaava

Päätös 19.11.2024

Kaavan laajia


Sanna Matkaseika
Ins.YAMK, YKS 700

Mittakaava 1:15 000

SITOWISE