



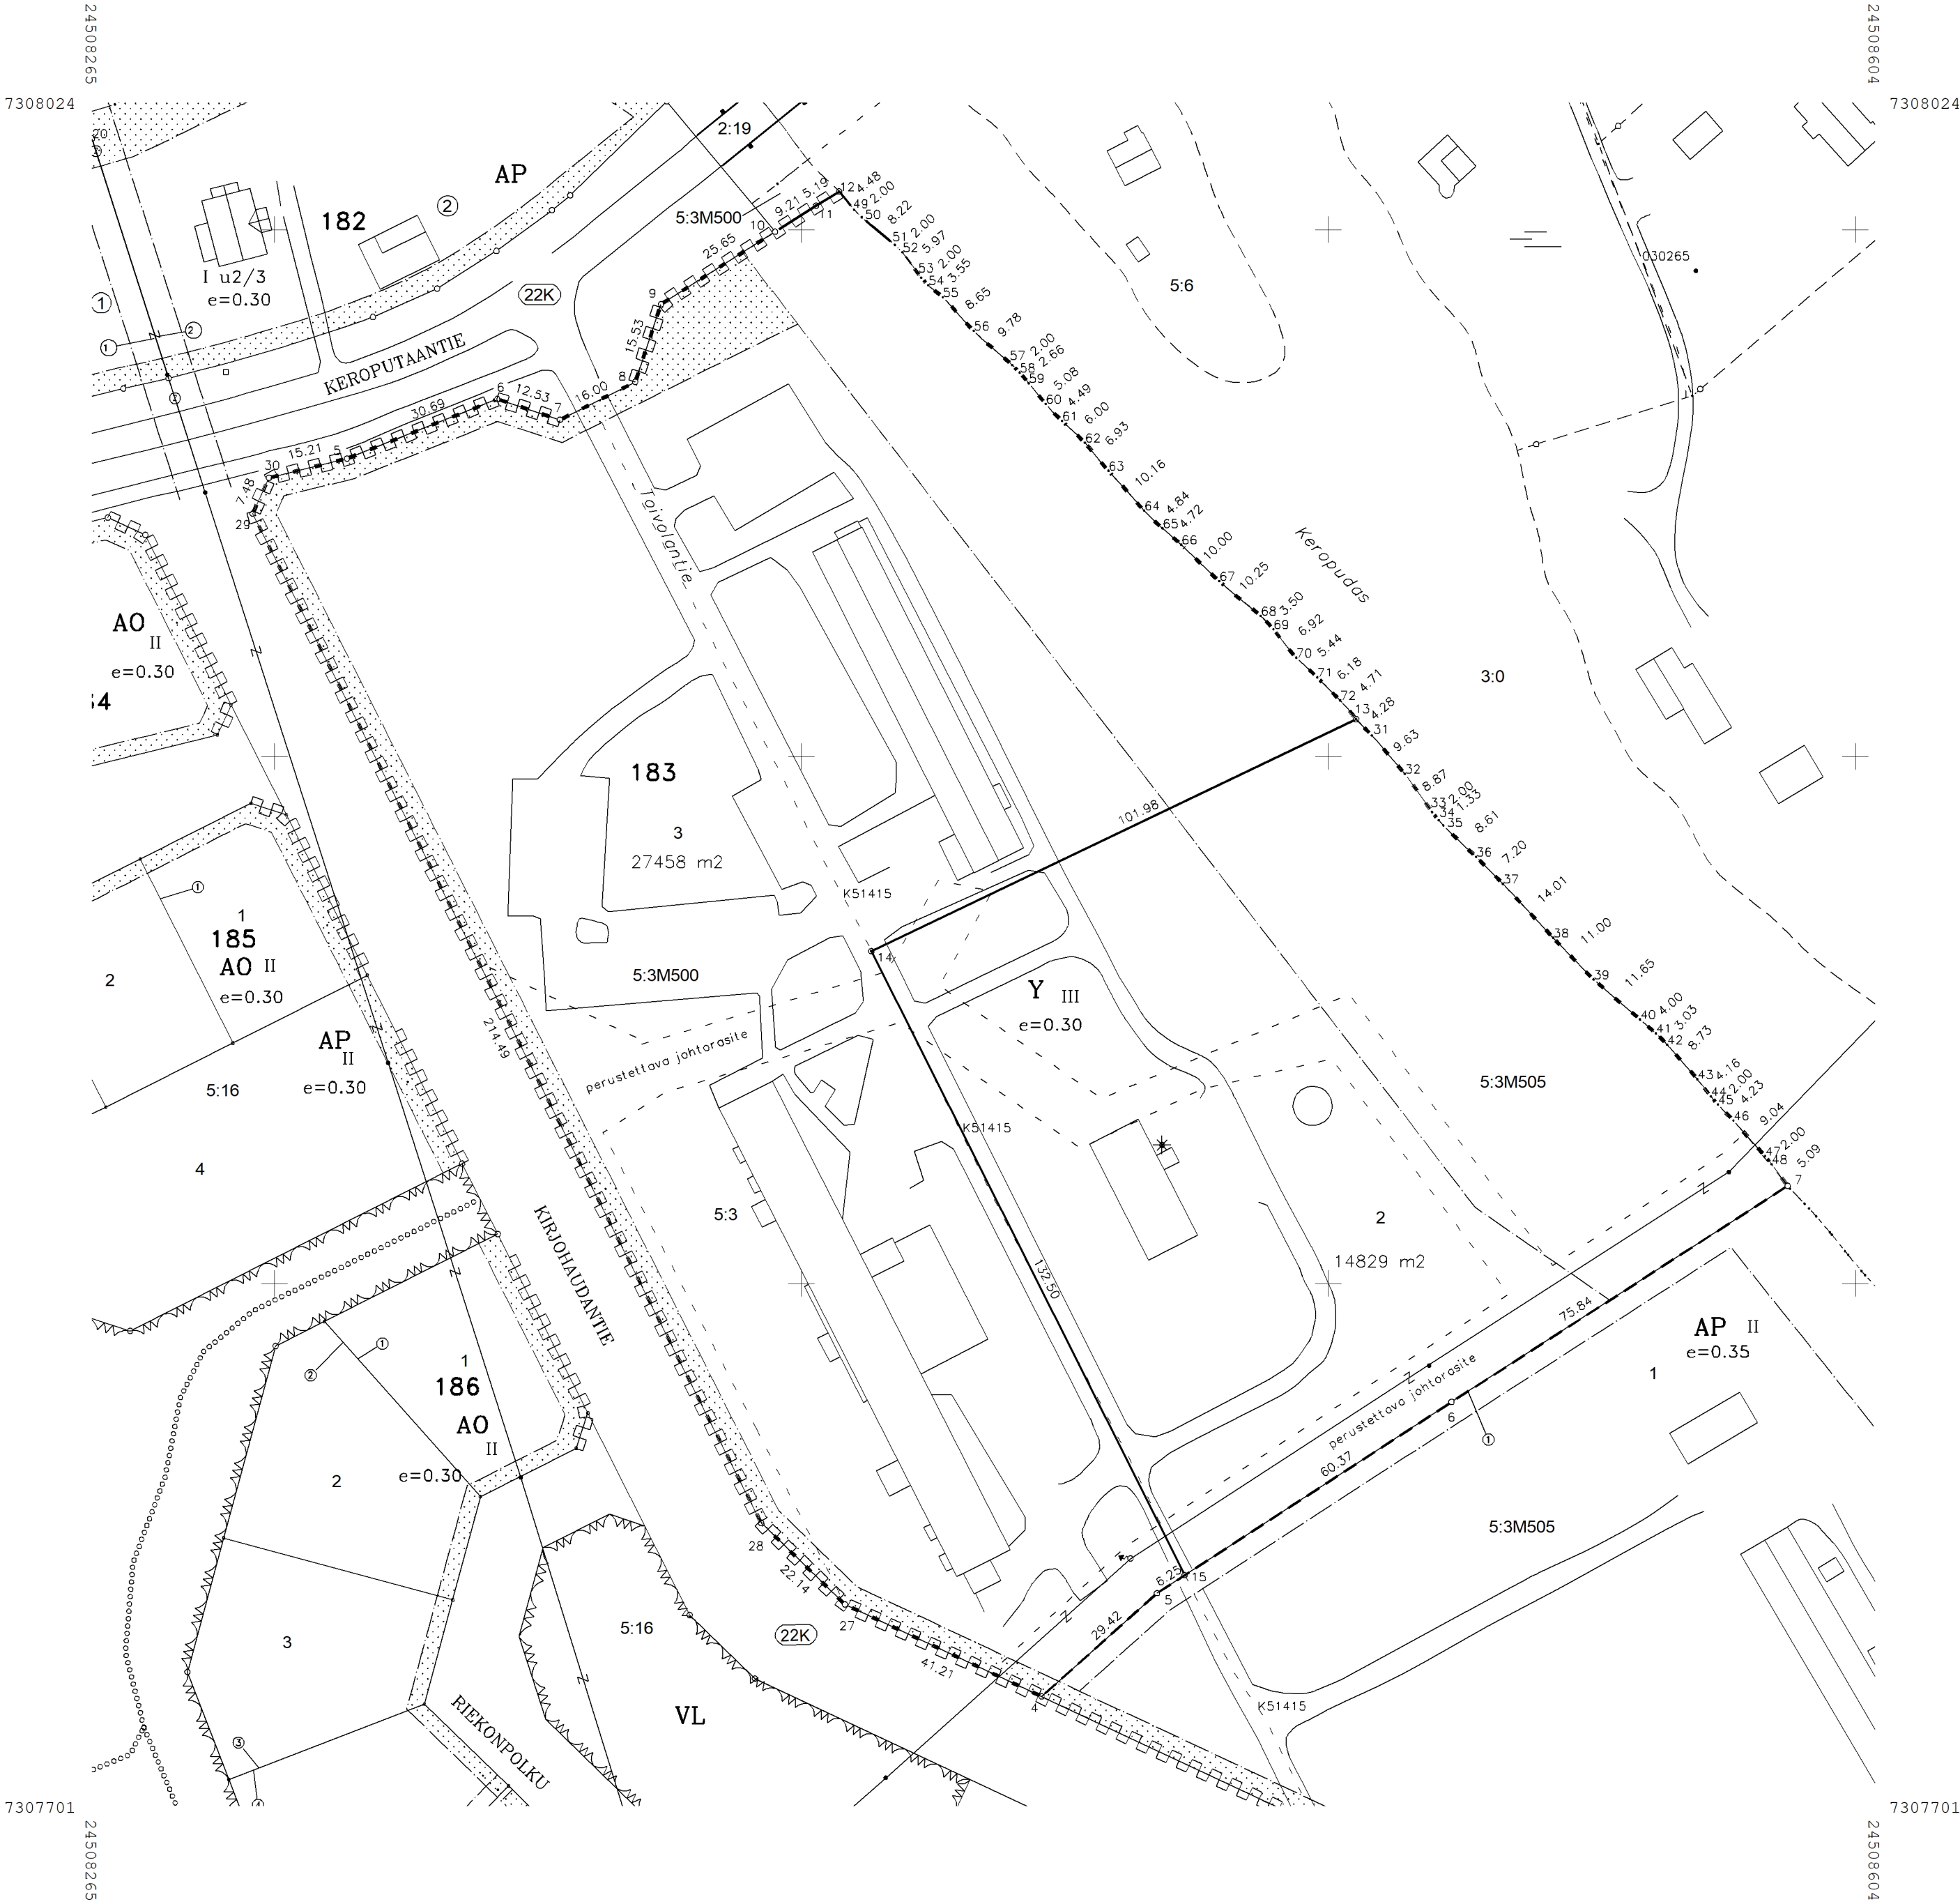

KOORDINAATTILUETTELO

N:o	X	Y
4	7307721.671	24508445.557
5/22K	7307956.569	24508313.723
5	7307741.301	24508467.465
6/22K	7307967.882	24508342.256
6	7307777.574	24508523.352
7/22K	7307963.946	24508354.152
7	7307818.586	24508587.144
8	7307971.132	24508368.447
9	7307985.880	24508373.328
10	7307999.627	24508394.985
11	7308004.566	24508402.764
12	7308007.249	24508407.154
13	7307907.112	24508505.256
14	7307863.118	24508413.257
15	7307744.706	24508472.711
27	7307739.156	24508408.239
28	7307754.602	24508392.371
29	7307946.134	24508295.830
30	7307952.928	24508298.955
31	7307904.048	24508508.251
32	7307896.741	24508514.523
33	7307889.516	24508519.673
34	7307887.952	24508520.918
35	7307886.958	24508521.807
36	7307880.988	24508528.013
37	7307875.896	24508533.108
38	7307865.637	24508542.645
39	7307857.746	24508550.303
40	7307850.159	24508559.141
41	7307847.523	24508562.148
42	7307845.363	24508564.270
43	7307838.797	24508570.021
44	7307835.523	24508572.584
45	7307834.006	24508573.886
46	7307830.984	24508576.846
47	7307824.224	24508582.855
48	7307822.665	24508584.106

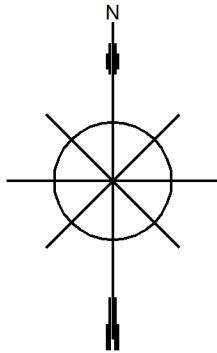

MUODOSTUMINEN

KIIINTEISTÖ	P-ALA	OSAPINTA-ALA	KIIINTEISTÖ	M-ALA
851-22-183-2	14829	14829	851-423-5-3-	M505
851-22-183-3	27458	27458	851-423-5-3-	M500

Tonttijako			1:1000	Tornio	KORK. JÄRJ. N2000
ASEMAKAAVA	851 381	VAHVISTETTU	29.08.2011	KARTTALEHDET	
EDELLINEN TONTTIIJAKO				TJNRO	8511394
PAIKKATIETOINSINÖÖRI ON HYVÄKSYNYT POHJAKARTAN					
		TONTTIAJON LAATI	28.11.2025	KAUP. OSA	22 KIVIRANTA
LASKI	MJ	MAANMITTAUSINSINÖÖRI		KORTTELI	183
PIIRSI	MJ			TONTIT	2,3
TARK	MJ	Marika Jukkola		MUUTT. TONTIT	
HYVÄKSYTTY				TJ-KARTTA	
TEKNINEN JOHTAJA MARKUS KANNALA					