


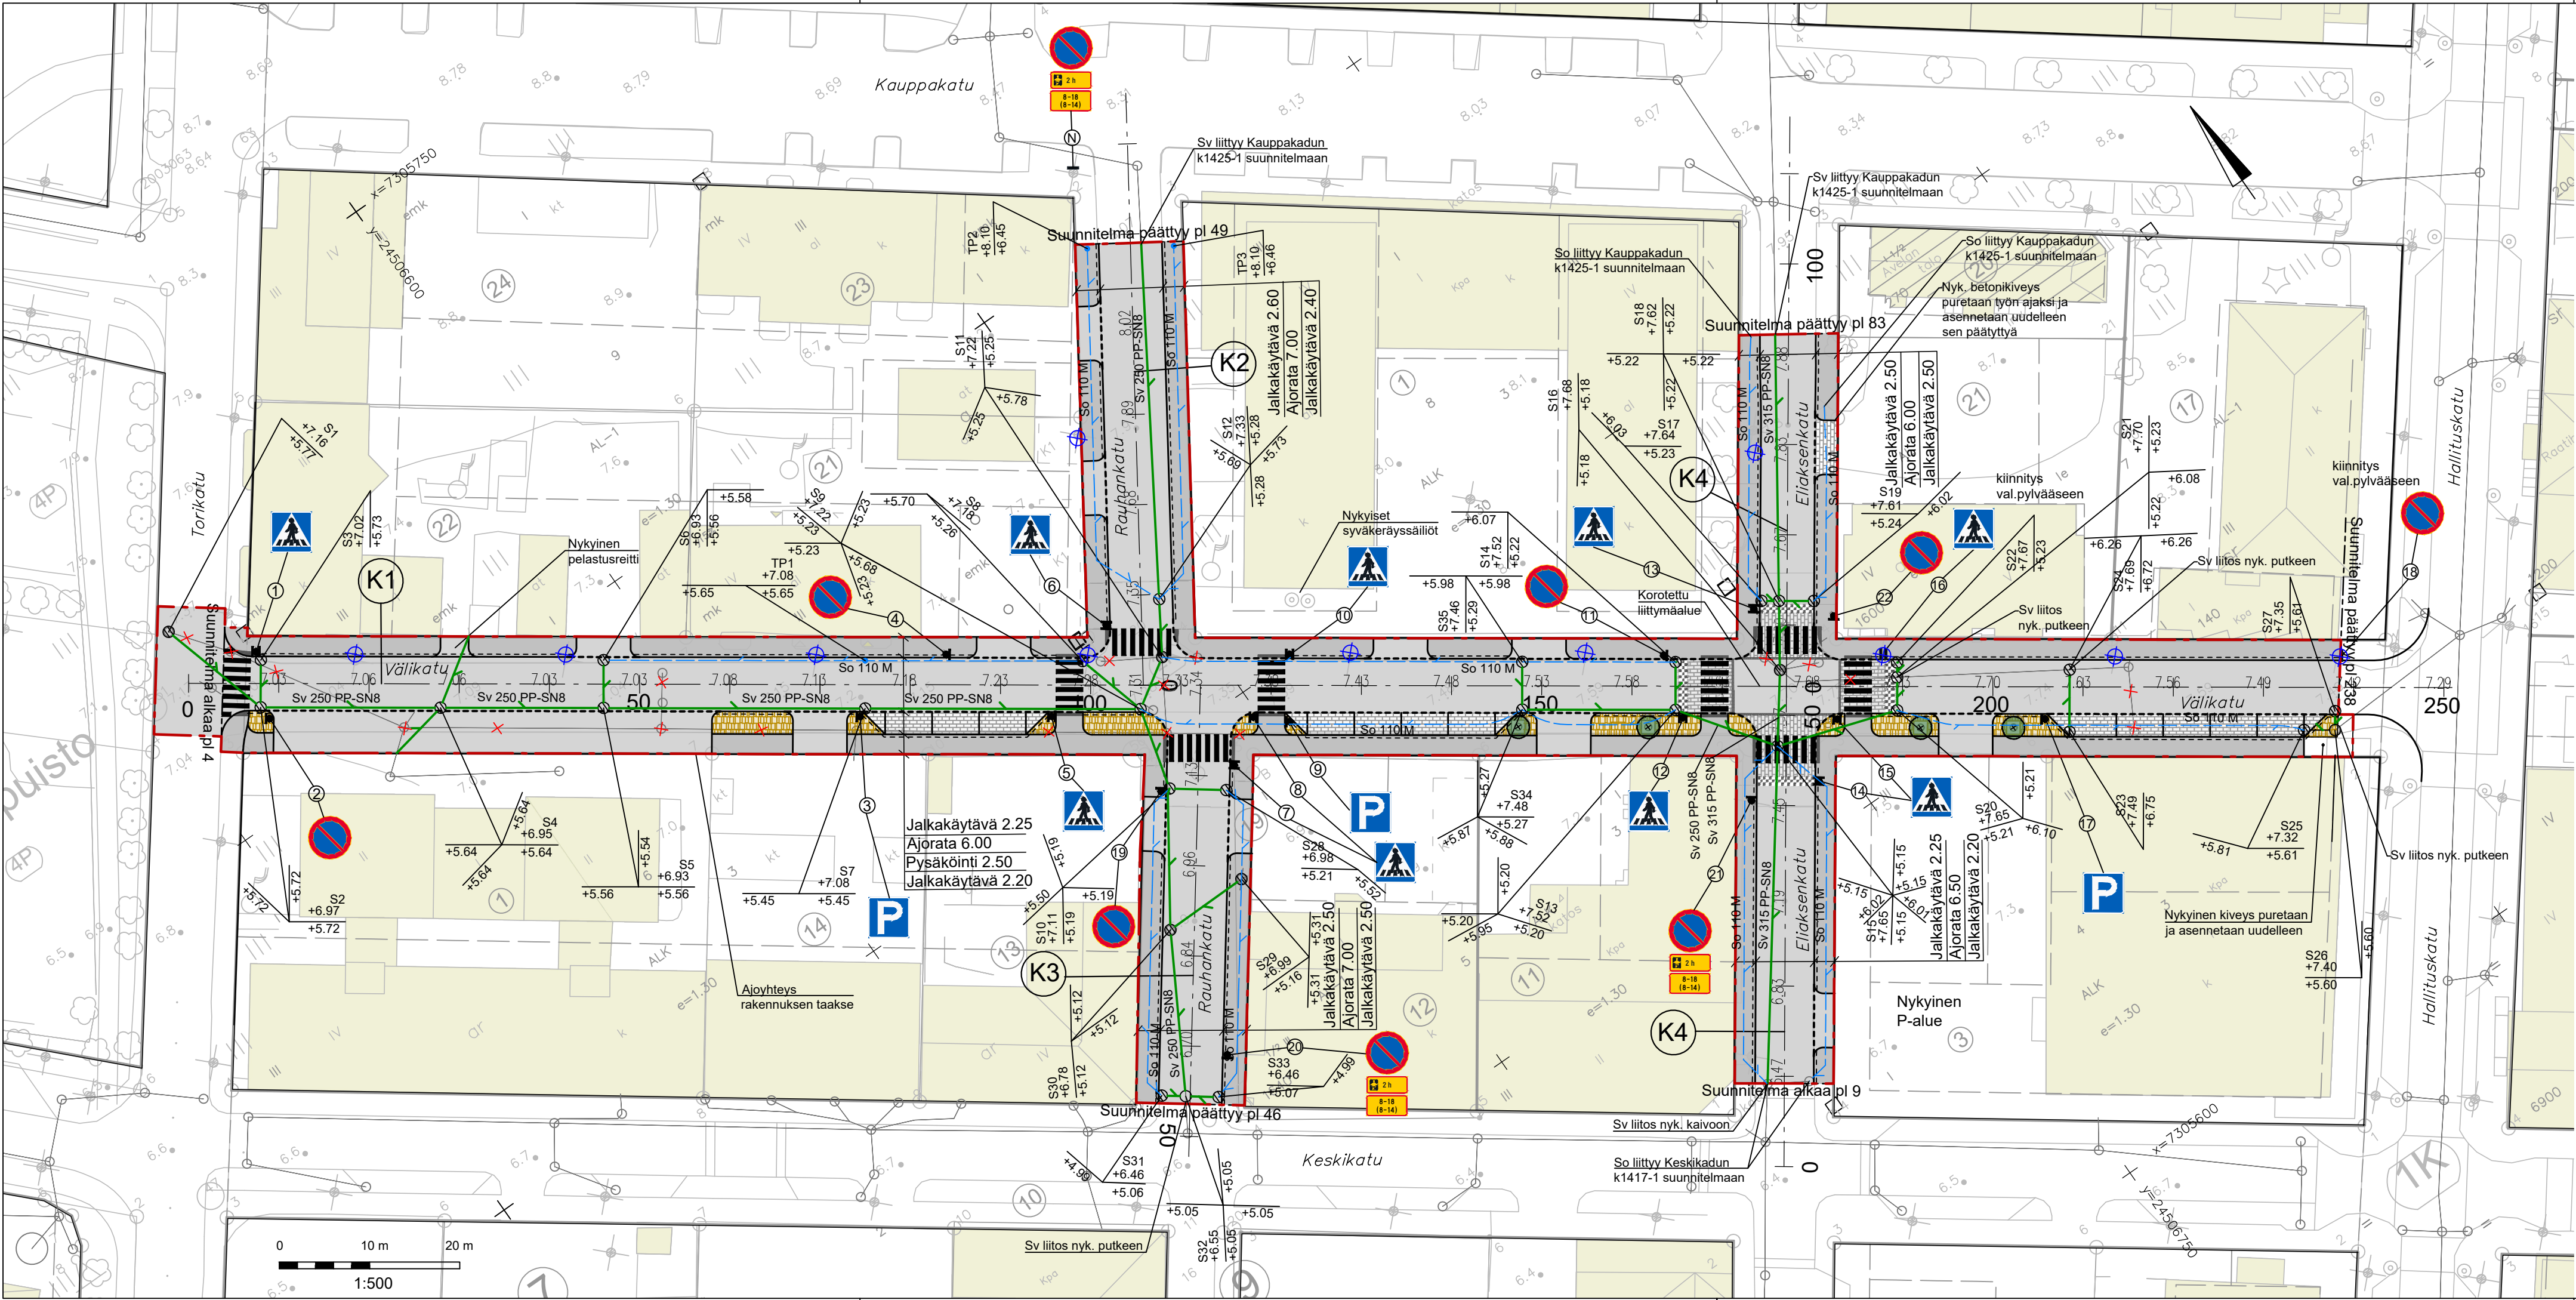

MERKINNÄT

- — — — — Suunnittelualueen raja
X Poistettava rakenne
- PINNOITTEET
- Asfaltti, ajorata
 - Asfaltti, jalkakäytävä
 - Betonikivi, väriäinen
 - Betonikivi, harmaa
 - Betonikivi, musta
 - Huomioraita, graniittinoppa, 3 kiven noppakivirivi, valkoinen
 - Graniittinoppa, harmaa, 2 kiven noppakivirivi
 - Betonikivi, suojatiekivi valkoinen
 - Graniittinoppa korotetuissa suojateissa, valkoinen ja musta
 - Reunakivi
 - Madallettu reunakivi
- KALUSTEET JA VARUSTEET
- Suunniteltu hulevesiviemäri ja -kaivo
 - Suunniteltu salaoja 110M ja tarkastusputki
 - LED-valaisin metallipylväässä
 - 7.49 Suunniteltu korkeus
- ISTUTETTAVA KASVILLISUUS
- Istutettava katupuu, esim. pylväspihlaja. Runkosuoja, juuristoritiä, kantavan kasvualustan huolto-/kasteluluuku

Merkki	Muutos	Pvm	Suunn.	Tark.
Hankkeen nimi	Välikadun saneerauksen suunnittelu Katusuunnitelma			
Piirustuksen sisältö	Katusuunnitelmakartta K1 Välikatu, K2 Rauhankatu välillä Välikatu - Kauppakatu, K3 Rauhankatu välillä Välikatu - Keskikatu, K4 Eliäksenkatu välillä Keskikatu - Kauppakatu			
DESTIA A COLAS COMPANY				
Pvm 13.3.2026	Suunn. Anna Ahtainen, Seppo Rilla Sanna Sunnari	Pvm 13.3.2026	Tark. Hyv.	Tuomas Saarelma
Koordinaattijärjestelmä ETRS-G24	Mittakaava N2000	Piir.nro K2-1	Piiir.nro K1426/1	